



AFSTÖÐUMYND 1:500

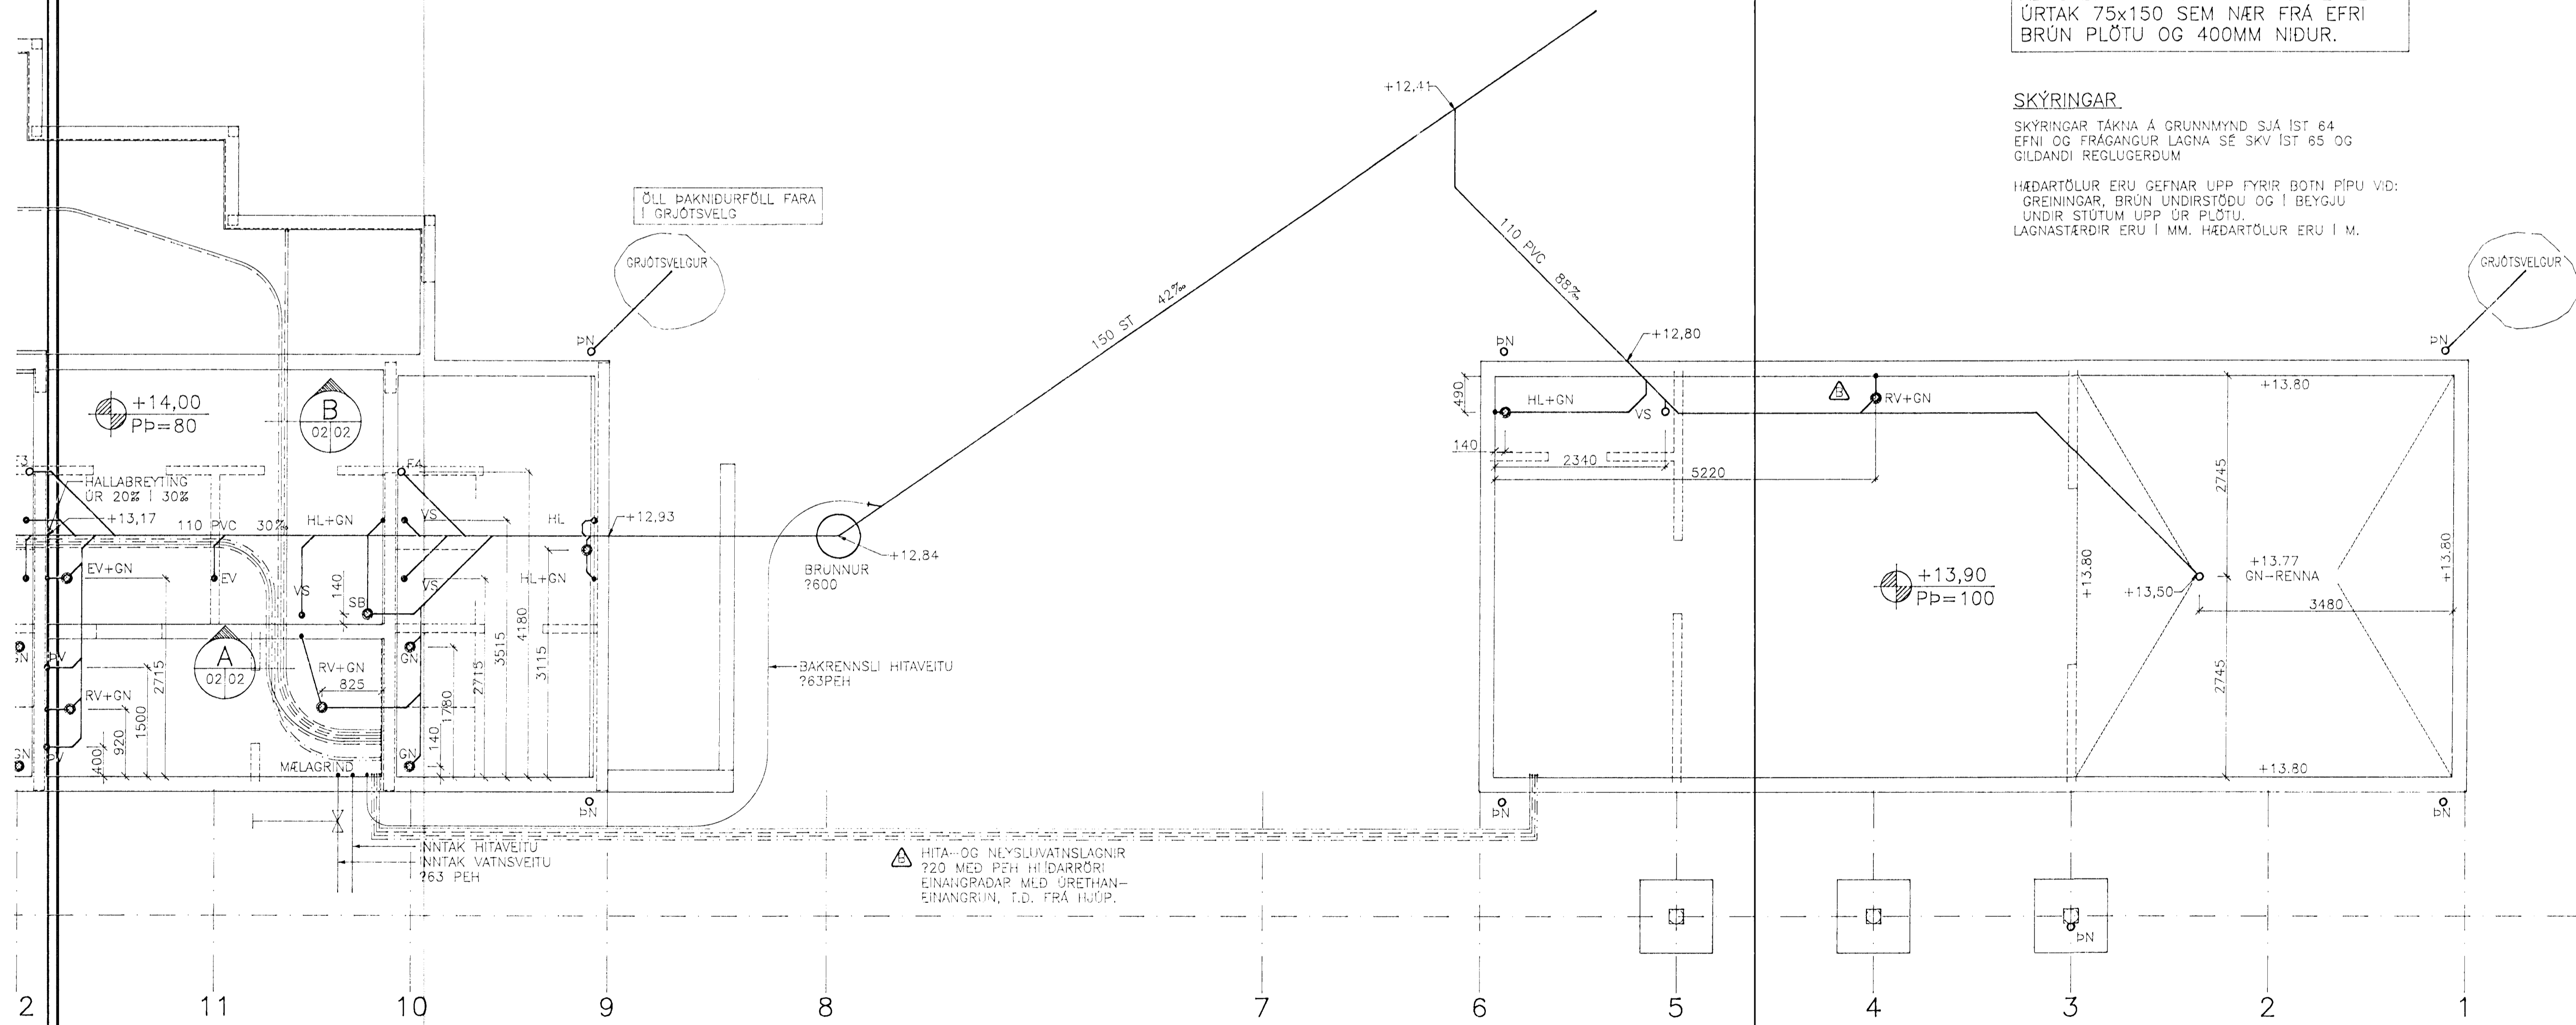

GRUNNMYND, SUDURHLUTI 1:50

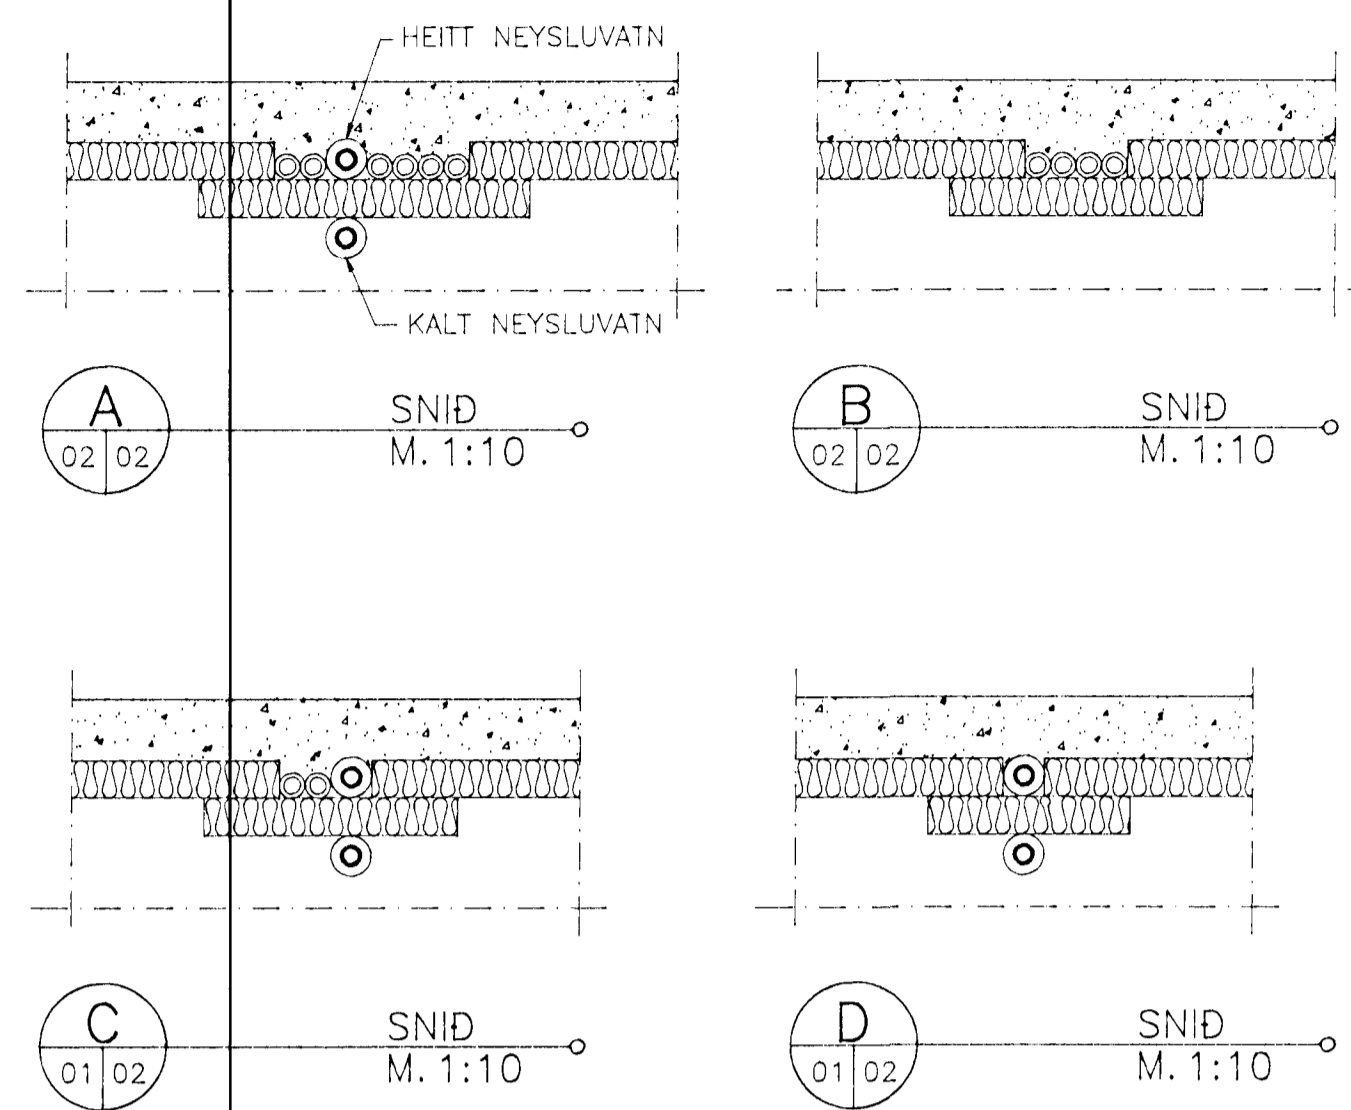

HITA- OG NEYSLUVATNSLAGNIR Í GRUNNI

HITA- OG NEYSLUVATNSLAGNIR Í GRUNNI EPLA PLASTLAGNIR LAGÐAR Í FÖÐURRÖR. HITALAGNIR LIGGI ÖFNÍ Á EYANGRUN SEM ER FELLT NIÐUR Í FYLLINGU, SJÁ SHV. KALT NEYSLUVATN LIGGI NEDAN VÍÐ EYANGRUN, Í FYLLINGU

NEYSLUVATNSLAGNIR: LAGNIR SKULU VERA ÚR HITADOLNU PLASTI T.D. WIRSBO-PFX STÆRD 28X4,0 Í FÖÐURRÖRI 54/48.

HITALAGNIR: LAGNIR SKULU VERA ÚR HITADOLNU PLASTI MEÐ SUREFNISKÁP J T.D. WIRSBO-EVALPEX STÆRD 25X2,3 Í FÖÐURRÖRI 34/29.

ALLSSTADAR ÞAR SEM LAGNIR GANGA AÐ STEYPTRI UNDIRSTÖÐU SKAL SETJA ÚRTAK 75X150 SEM NÆR FRÁ EFRI BRÚN PLÖTU OG 400MM NIÐUR.

SKÝRINGAR

SKÝRINGAR TÁKNA Á GRUNNMYND SJÁ ÍST 64 EFNI OG FRÁGANGUR LAGNA SÉ SKV ÍST 65 OG GILDANDI REGLUGERÐUM

HÆDARTÖLUR ERU GEFNAR UPP FYRIR BÖTN PÍPU VÍÐ: GREININGAR, BRÚN UNDIRSTÖÐU OG Í BEYGJU UNDIR STÖTUM UPP ÚR PLÖTU. LAGNASTÆRDIR ERU Í MM. HÆDARTÖLUR ERU Í M.

ÖGILT
ÖGILT

Byggingufulltrúi Hafnarfjarðar
Alfreitt Þann
26 NOV. 1996
Sigurbjartur Halldórsson

HJALLABRAUT 51, HAFNARFIRÐI
LAGNIR Í GRUNNI
GRUNNMYND SUDURHLUTI OG AFSTÖÐUMYND

C	19.11.1996	HITA OG NEYSLV. Í GRUNNI	ASÞ			
B	8.10.1996	NF, VATNSLAGNIR Í JÖRÐU	ASÞ			
A	25.09.1996	ÝMSAR BREYTINGAR	ASÞ	Hannað: KS/ASÞ	Telnað: ASÞ	Málkv.: 1:50, 1:500
Nr.	Dags:	Breyting:	Af:	Samb.	Dags:	Flokkur: P/GU Blað nr.: 02

VERKÞJÓNUSTA KRISTJÁNS ehf
Reykjavíkurvegur 68, 220 Hafnarfjörður Sími 565-2100 Fax 565-4050

Verk nr.: 613