



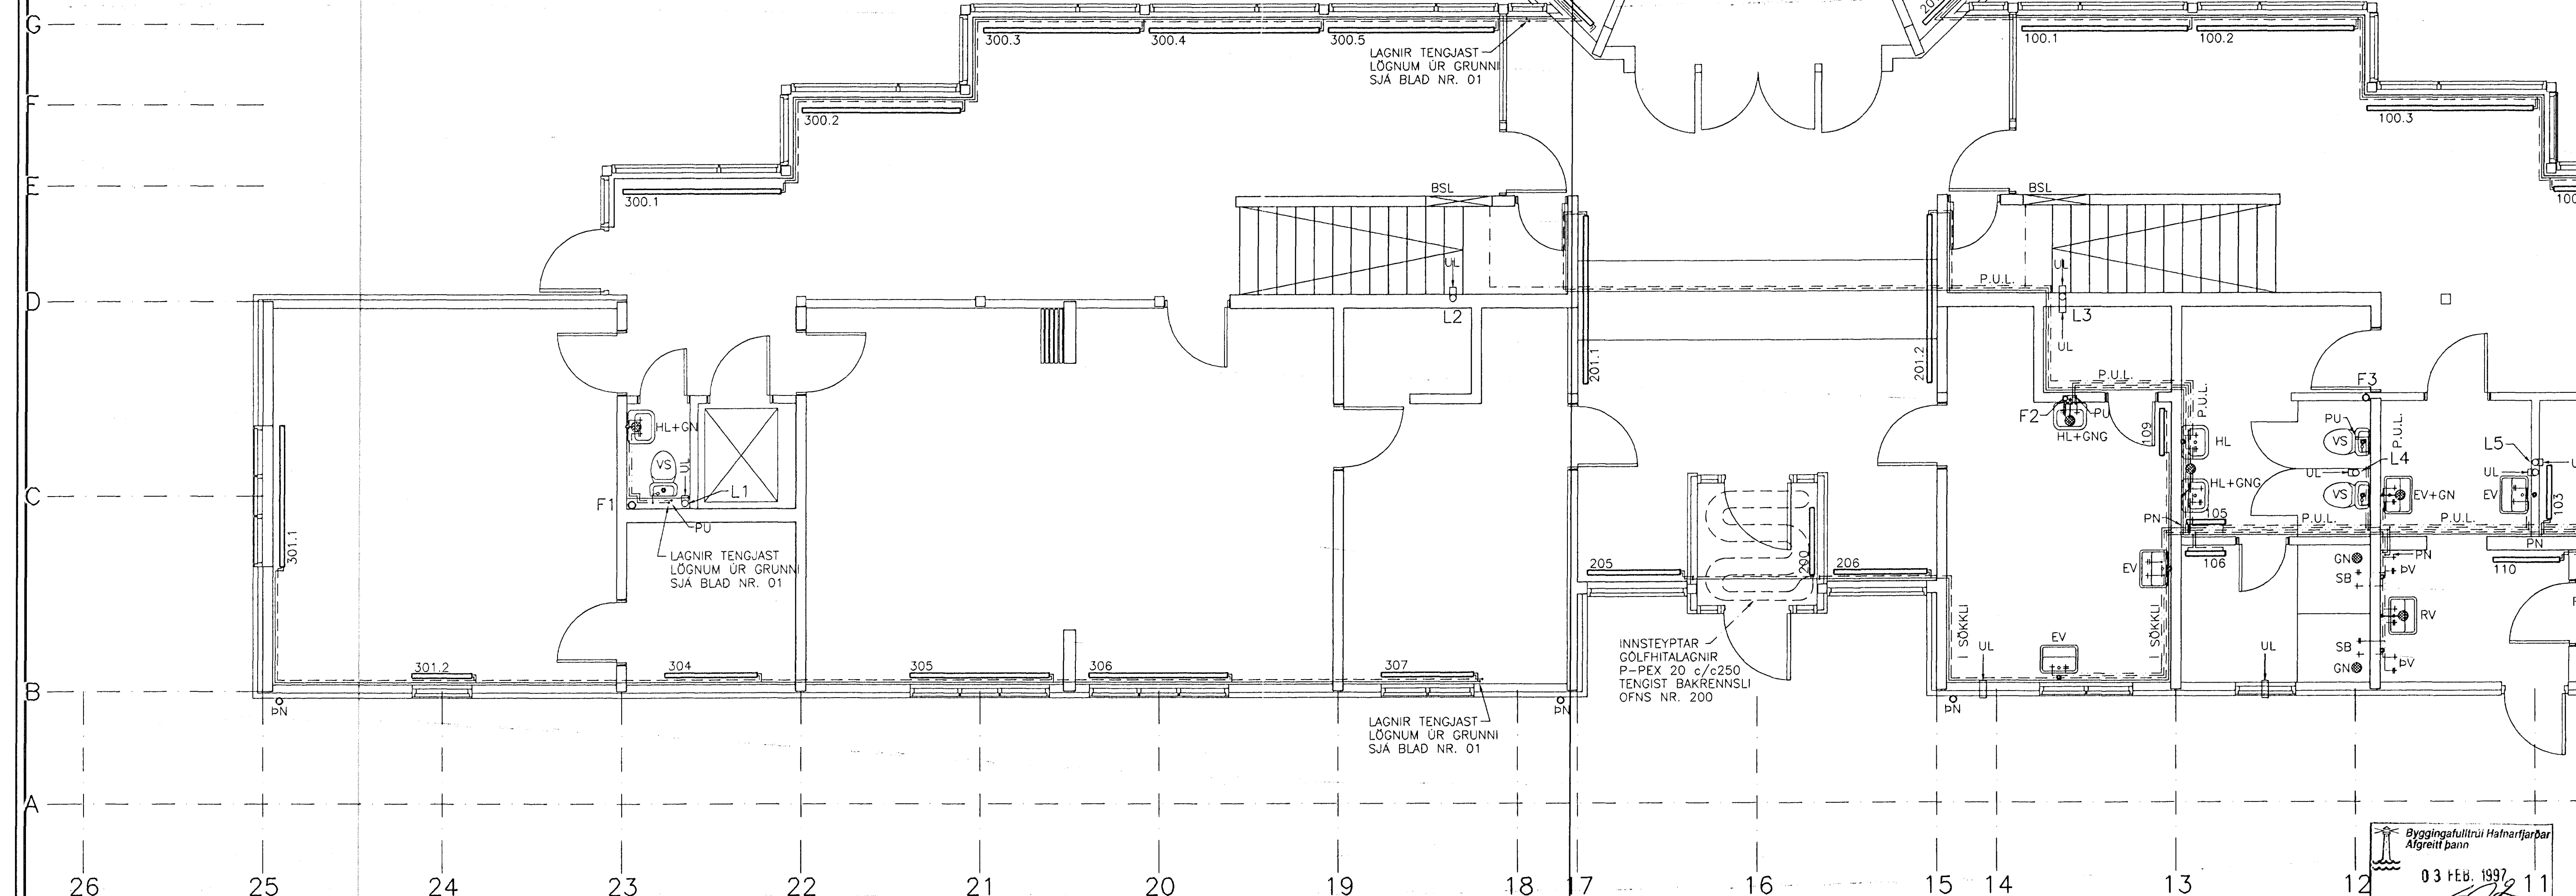

SNID I GÖLFPLÖTU 1:20

NÁKVÆM STAÐSETNING TÆKJA
SJA VINNUTEIKNINGAR ARKITEKTA
NR 201-207

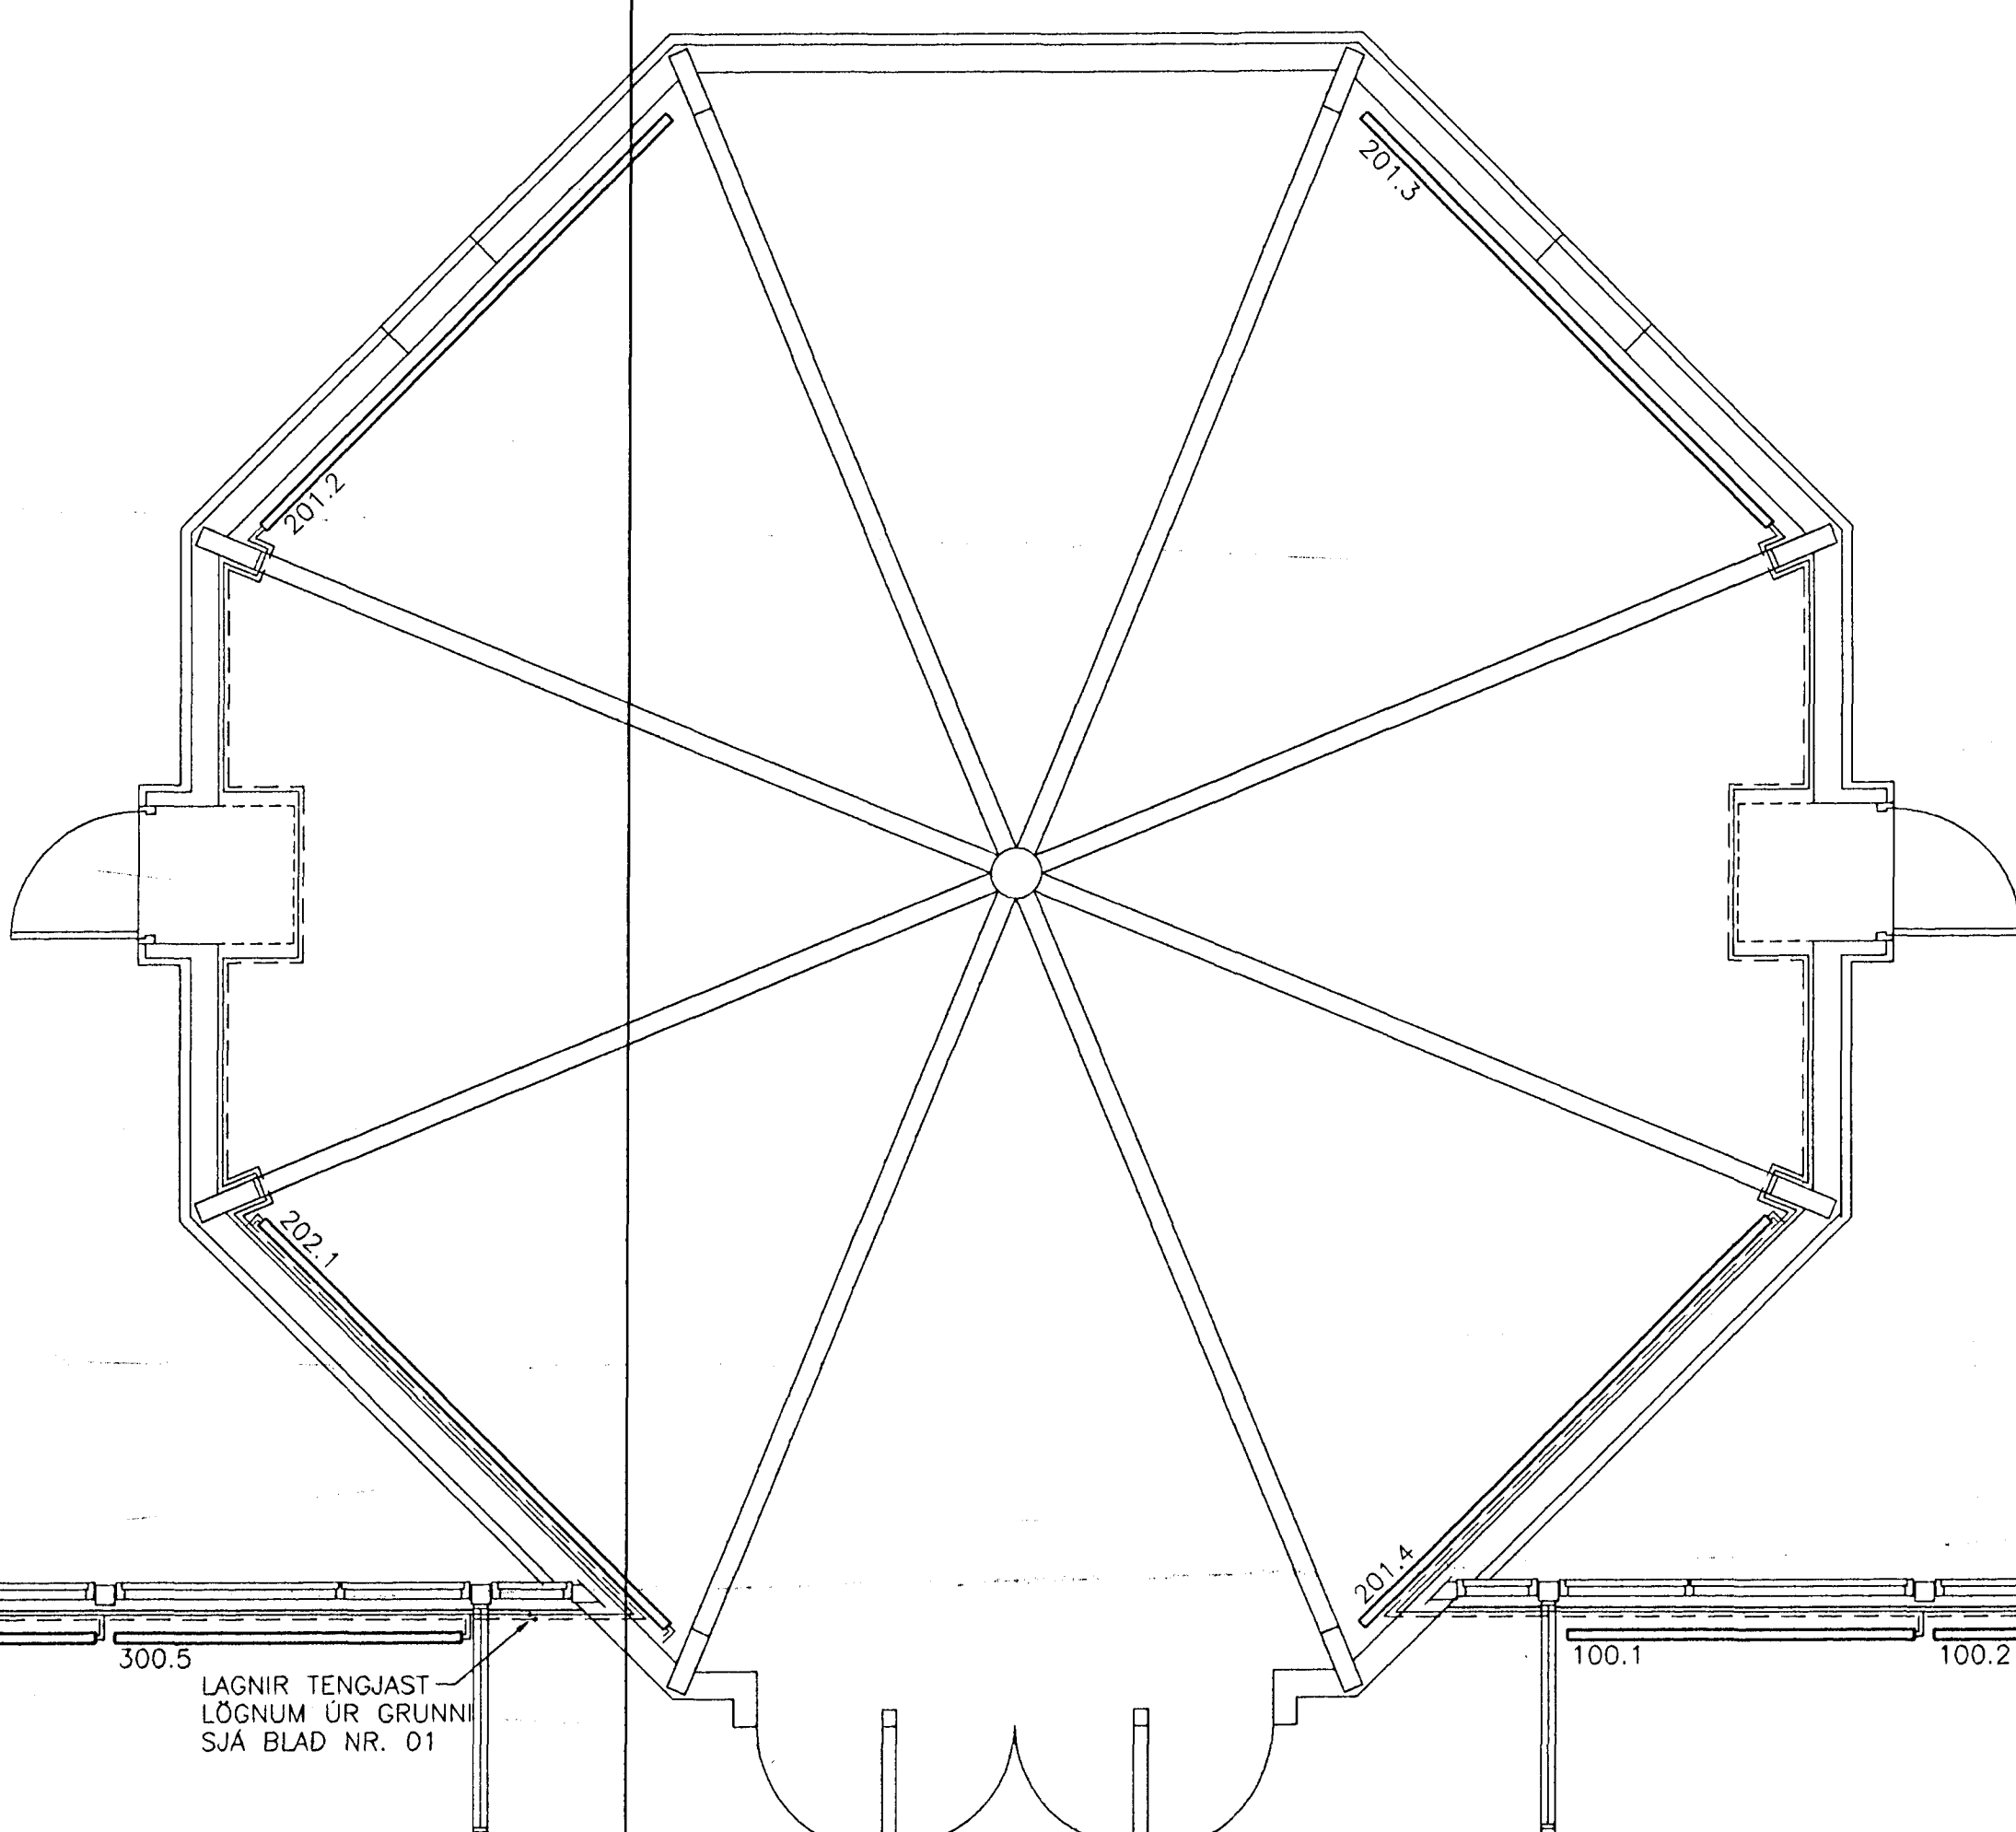

GRUNNMYND 1. HÆÐAR, NORDUR HLUTI 1:50

KERFISMYND HITALAGNA BLAD NR. 07
 KERFISMYND VATNSLAGNA BLAD NR. 08
 KERFISMYND FRÁRENSLISSTOFNA BLAD NR. 08
 KERFISMYND ÚTSOGSSTOKKA BLAD NR. 08

Nr.	Dags:	Breyting:	Af:	Hannað: KS/ASp	Teiknað: ASp	Málkv.: 1:50	Verk nr.: 613
				Yfirfarið:	Samb.:	Dags.: JAN. '97	Flokkur: P G1
							Blað nr.: 03

Byggingafulnúi Hafnarfjarðar
Algreitt þann
03 FEB. 1997

HJALLBRAUT 51, HAFNARFJARÐ
 HITA- OG HREINLÆTISLAGNIR
 GRUNNMYND 1. HÆÐAR, NORDUR HLUTI
VERKÞJÓNUSTA KRISTJANS HF
 Reykjavíkurvegur 68, 220 Hafnarfjörður Sími 5652100 Fax 5654050