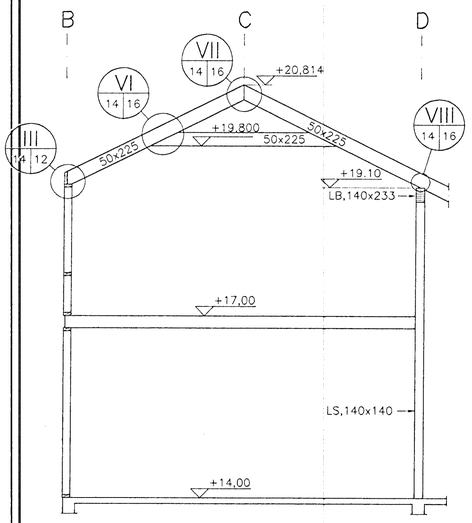

I 11 16 SNIÐ M. 1:50

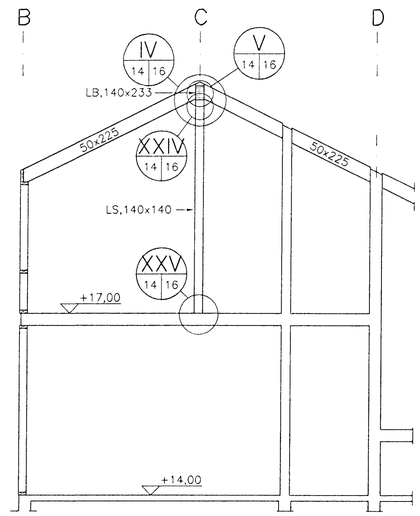

J 12 16 SNIÐ M. 1:50

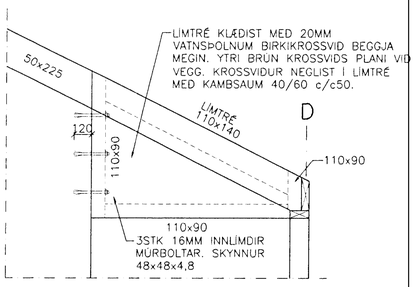

K 12 16 SNIÐ M. 1:20

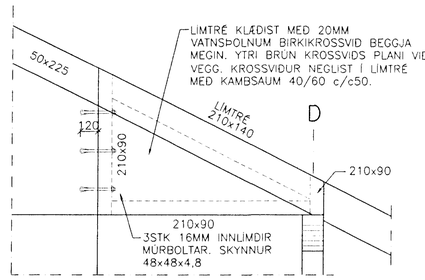

L 11 16 SNIÐ M. 1:20

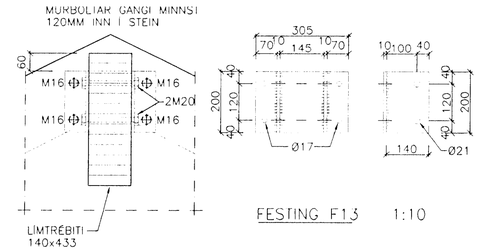

FESTING F13 1:10

XXVIII 16 12 SÉRMYND M. 1:10

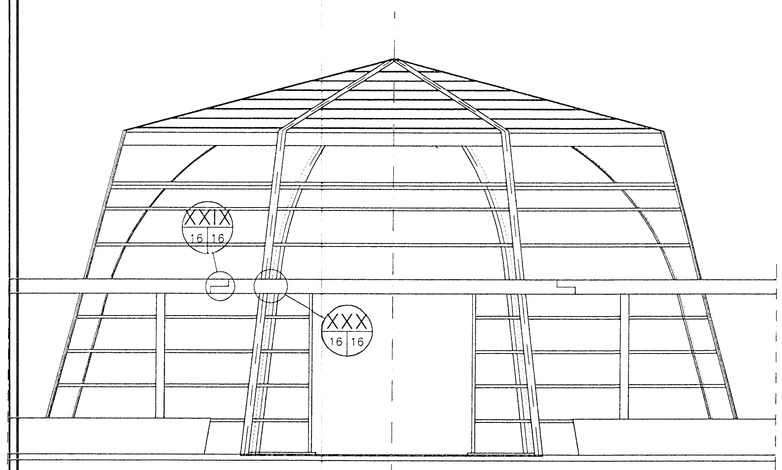

M 11 16 SNIÐ M. 1:50

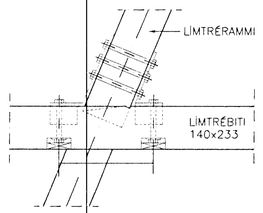

SNIÐ XXXa–XXXa 1:10

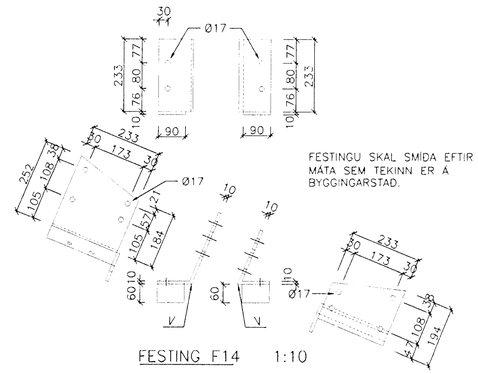

FESTINGU SKAL SMÍÐA EFTIR MÁTA SEM TEKINN ER Á BYGGINGARSTAD.

FESTING F14 1:10

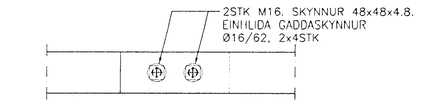

SNIÐ XXIXa–XXIXa 1:10

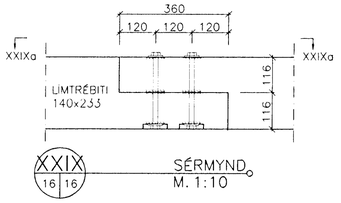

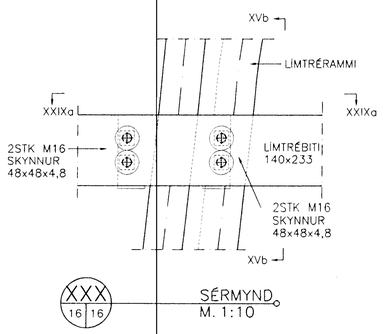

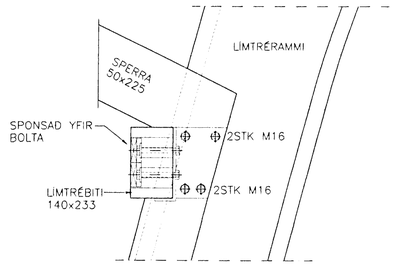

Byggingafulltrúi Hafnarfjarðar
Afgreitt þann
03 SEPT. 1997
Sigurbjartur Halldórsson

HJALLABRAUT 51, HAFNARFIRÐI

ÞAKVIRKI ADALBYGGINGA

SNIÐ OG SÉRMYNDIR

VERKÞJÓNUSTA KRISTJÁNS HF

Reykjavíkurvegur 68, 220 Hafnarfjörður Sími 5652100 Fax 5654050

Nr.	Dags:	Breyting:	Af:	Hannað: KS/ASÞ	Teiknað: ASÞ	Mælikv.: 1:50, 1:10	Verk nr.: 613
				Yfirfarið:	Samþ.:	Dags.: JÚN. '97	Flokkur: B ST	Blað nr.: 16