




E SNID  
M. 1:50

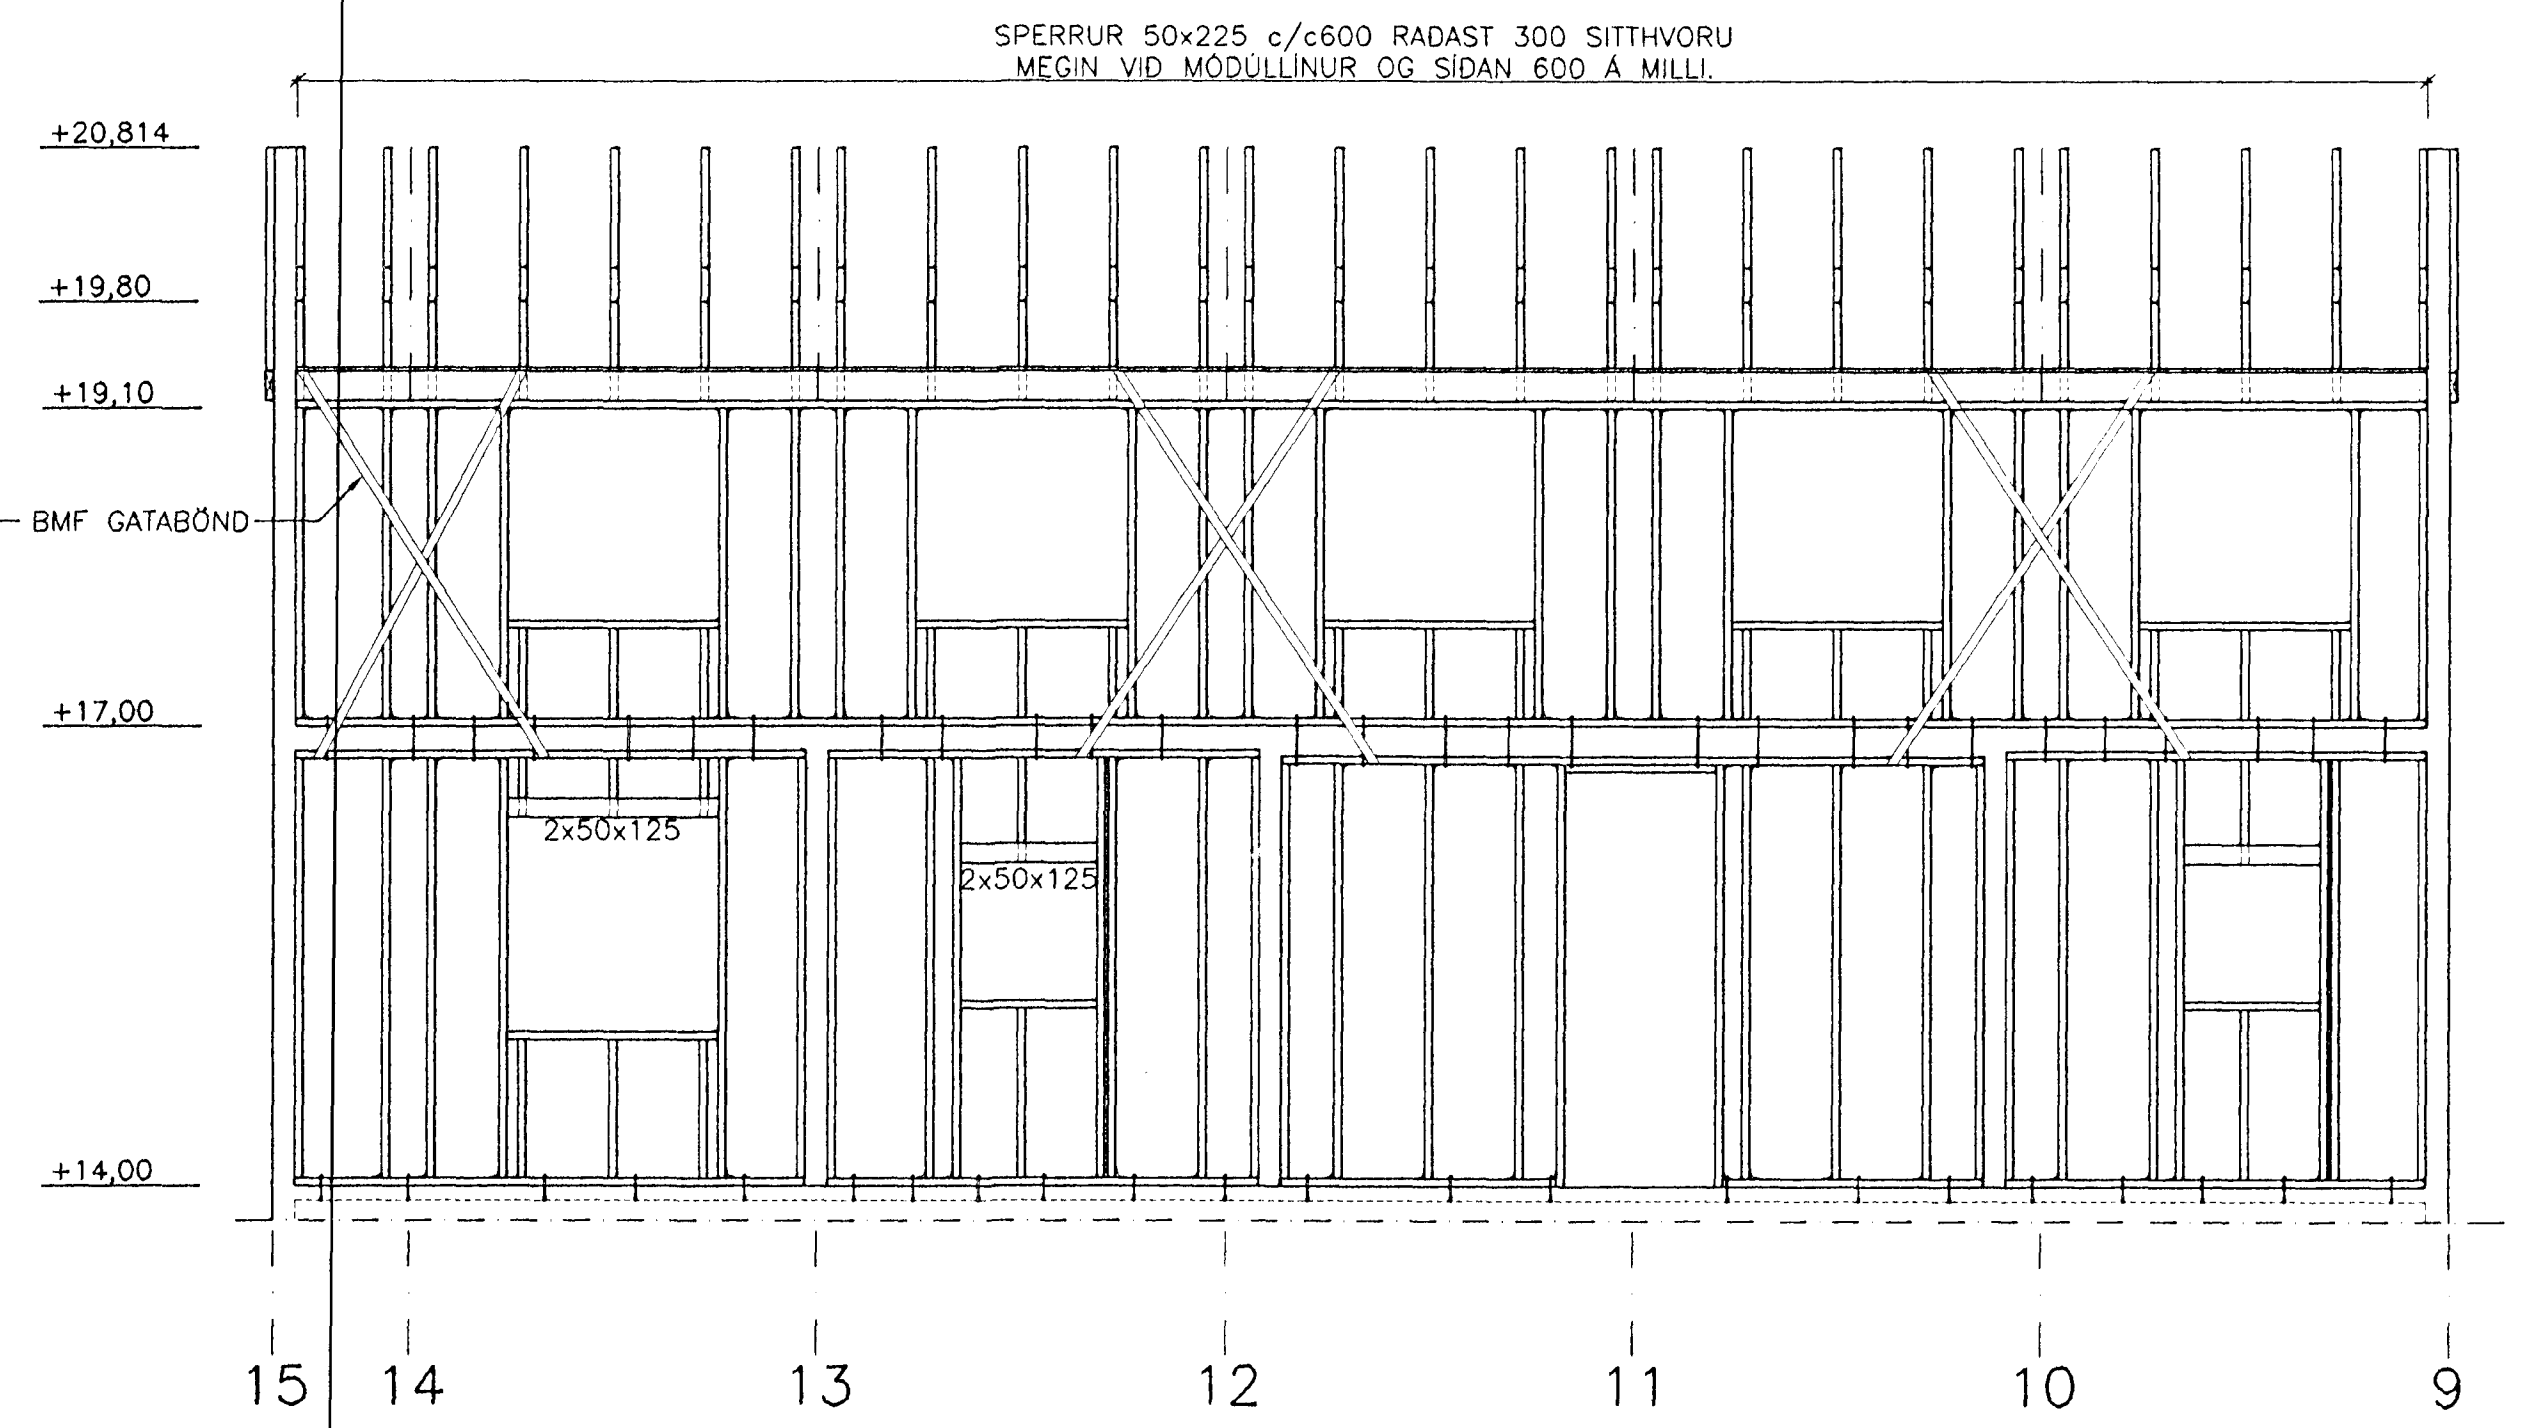

F SNID  
M. 1:50

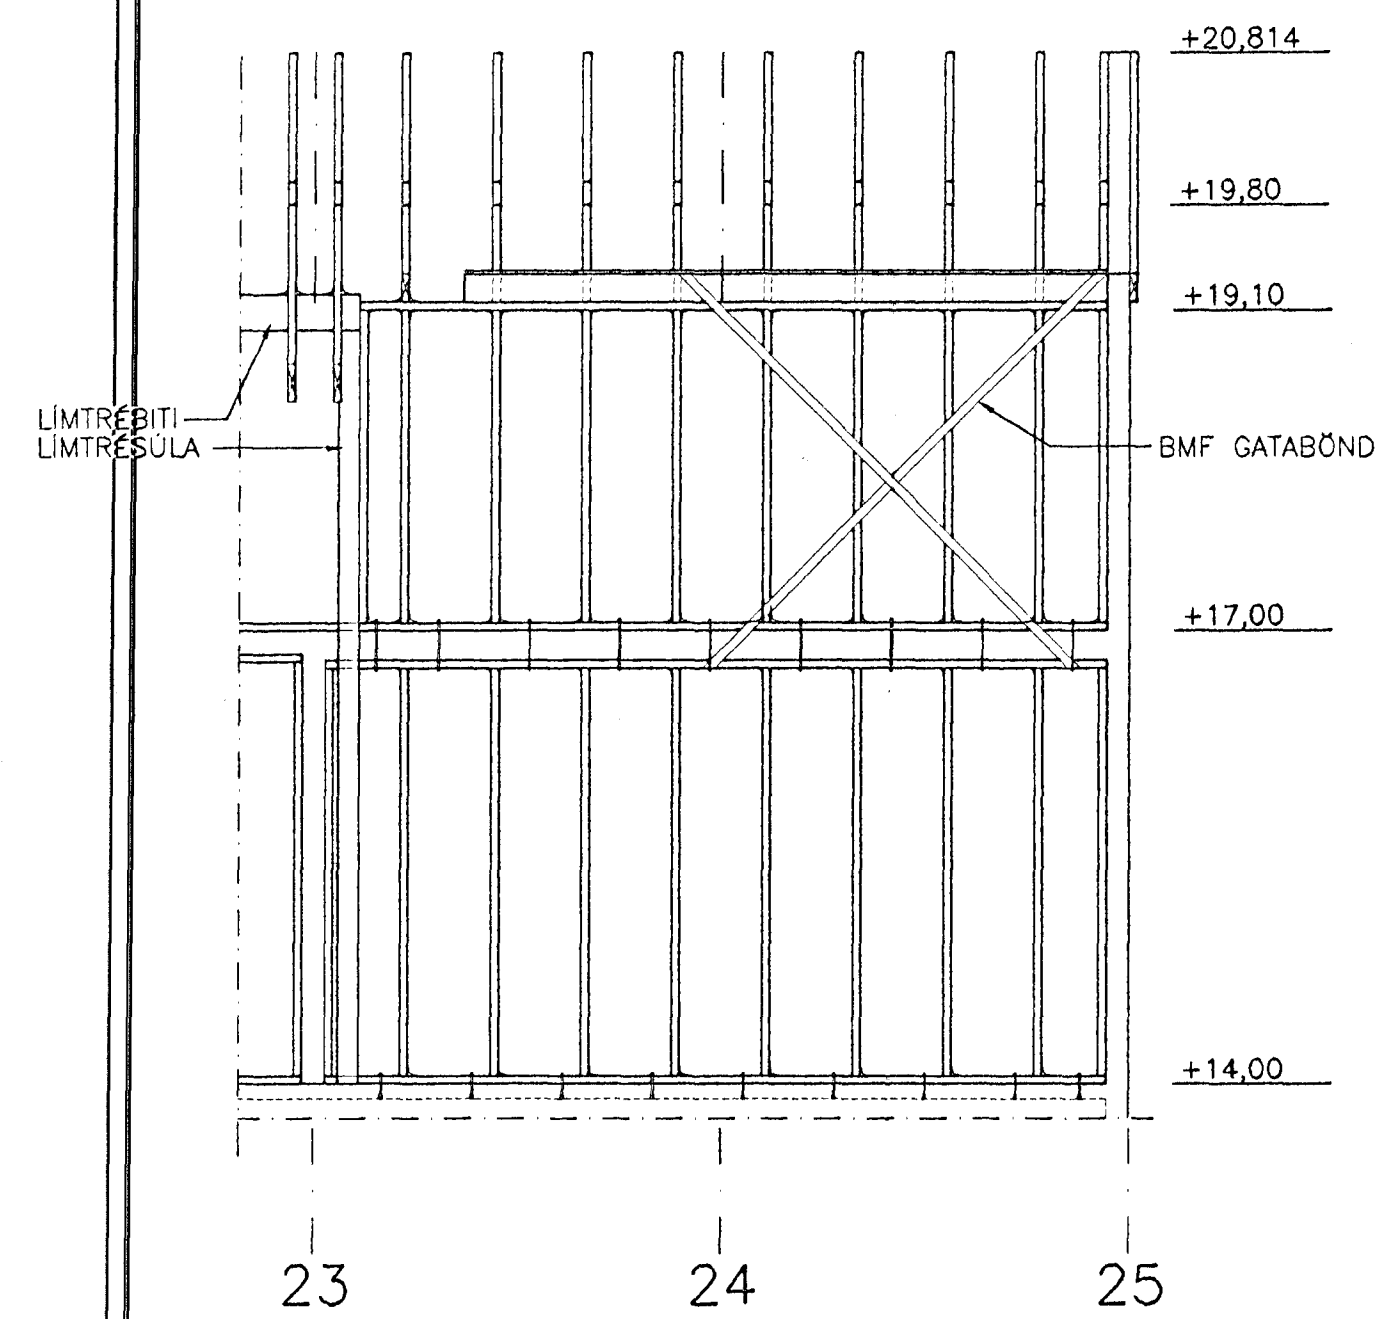

G SNID  
M. 1:50

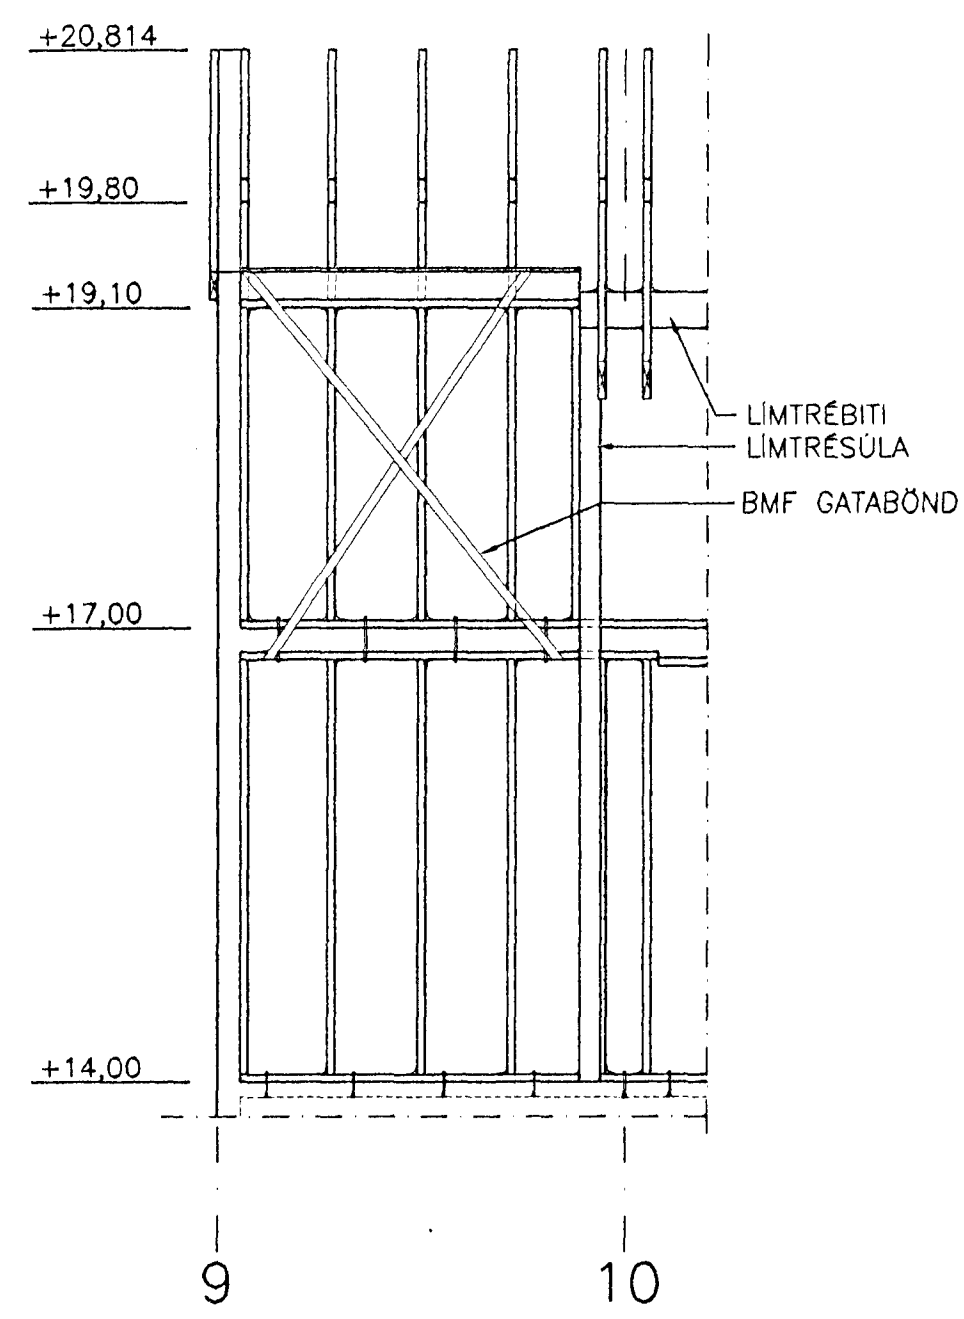

H SNID  
M. 1:50

**SKÝRINGAR ALMENNT**

TIMBUR Í BURDARVIRKI SKAL UPPFYLLA KRÖFUR NS 3080 OG EDA AKVÆÐUM BYGGINGAREGLUGERÐAR VARDANDI FJAVÖRN. POLÞEIKNINGAR TRÉVIRKJA ERU SKV. IS/DS 413.

BOLTAR, NAGLAR OG FLEIRI STÁLHLUTIR VEGNA BURDARVIRKIS: BOLTAR SKULU VERA AF VIDURKENNDRI GERÐ MED STALGÆÐUM SI 37 EDA BÉTRA. NAGLAR SKULU VERA FERSTRENDIR OG AF VIDURKENNDRI GERÐ. ALLIR BOLTAR, NAGLAR OG ADRIR STÁLHLUTIR SKULU VERA HEITGALVANHÚÐADIR.

**SKÝRINGAR**

STÍFINGAR GRINDA ERU BMF GATABÖND 60x20. BÖND NAI FRA EFRI BRUN YFIRREIMAR OG INN Á YFIRREIM NEDRI HÆÐAR. NEGLIST MED KAMBSAUM 40/40 15 STK Í HVERN ENDA, 2STK ÞAR SEM GATABAND LEGGST YFIR STODIR. GATABÖND ERU FÉLÐ INN Í STODIR. SJA NÁNAR STAÐSETNINGU Í HLIDARMYNDUM GRINDA. GATAGIRDI SKAL STREKKT MED ÞAR TIL GERÐUM BUNADI.

STYRKINGAR YFIR GLUGGUM OG HURÐUM NEGLAST TIL ENDANNA MED 4 STK 46/125 (5"), STIKKNEGLAST.

ALLAR STODIR STIKKNEGLIST NIDUR Í FÓT-OG YFIRREIM MED 2 STK 46/125 (5") NÖGLUM.

Á EFRI HÆÐ KOMI JAFNFRAMT BMF 105VINKILL MED STYRKINGU BÖGGA MEGIN Á STODIR BÆDI VID FÓT-OG YFIRREIM. NEGLIST MED KAMBSAUM 40/40 2x6 STK Í VINKIL.

Á NEDRI HÆÐ KOMI JAFNFRAMT BMF 105VINKILL MED STYRKINGU ÖDRU MEGIN Á STODIR, BÆDI VID FÓT-OG YFIRREIM. NEGLIST MED KAMBSAUM 40/40 2x6 STK Í VINKIL.


**GRINDAREFNI:**

ÞAKSPERRUR : 50x225 c/c600  
UTVEGGIR : 50x125 c/c600  
STYRKINGAR YFIR OG UPP MED GLUGGUM OG HURÐUM ERU TILGREINDAR Á HLIDARMYNDUM.  
LAUSHOLT SKULU SETT UNDIR SAMSEYTI KRÖSSVIDS ÚR FURU 50x100.

**ÞAKKLÆDNING**

ÞAK KLÆDIST MED BORDAKLÆDNINGU 25x150 SEM NEGLIST MED 3STK 31/75 (3") ÞAR SEM BORD GENGUR YFIR SPERRU, NEMA YFIR REIMAR SEM BOLTADAR ERU Á VEGGI, ÞAR SKAL KOMA 4STK BMF 40/80 Í HVERT BORD YFIR REIM.

SKÝRINGAR OG FLEIRA SJÁ BLAD NR. 01

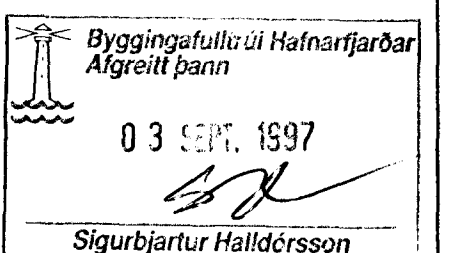

HJALLABRAUT 51, HAFNARFIRDI  
BURDARGRINDUR VEGGJA ADALBYGGINGA  
HLIDARMYNDIR  
**VERKÞJÓNUSTA KRISTJÁNS HF**  
Reykjavíkurvegur 68, 220 Hafnarfjörður Sími 5652100 Fax 5654050

A	23.04.1997	STÍFINGUM BREYTT	ASP	Hannað: KS/ASP	Teiknað: ASP	Málkv.: 1:50	Verk nr.: 613
Nr.	Dags.	Breyting:	Af:	Yfirfarið:	Somp.:	Dags.: MAR. '97	Flokkur: B   HL   Blað nr.: 13 A