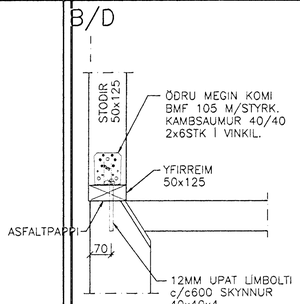

I 14 11 SÉRMYND M. 1:10

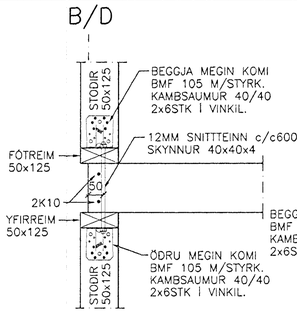

II 14 11 SÉRMYND M. 1:10

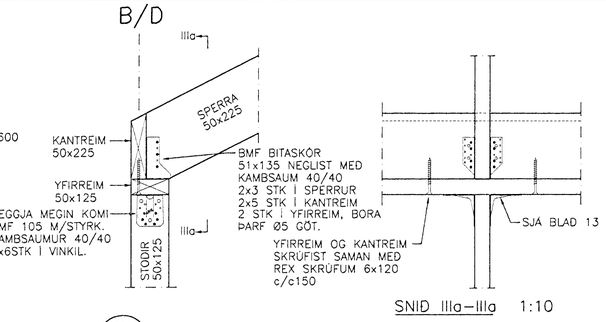

III 14 12 SÉRMYND M. 1:10

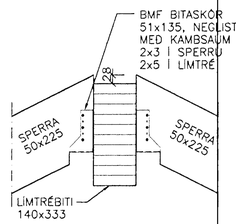

IV 14 12 SÉRMYND M. 1:10

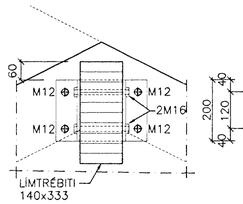

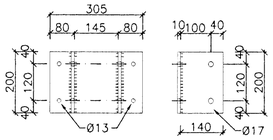

V 14 12 SÉRMYND M. 1:10

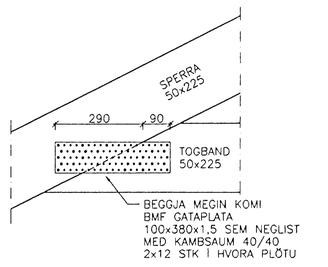

VI 14 12 SÉRMYND M. 1:10

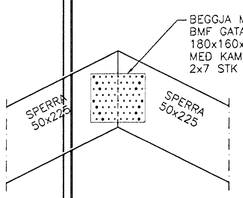

VII 14 12 SÉRMYND M. 1:10

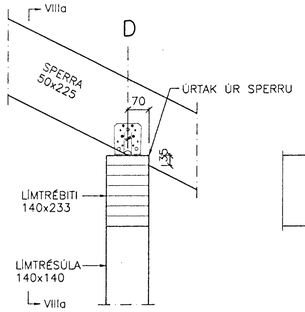

VIII 14 12 SÉRMYND M. 1:10

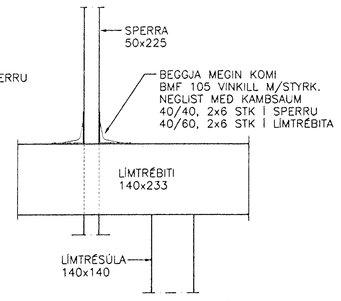

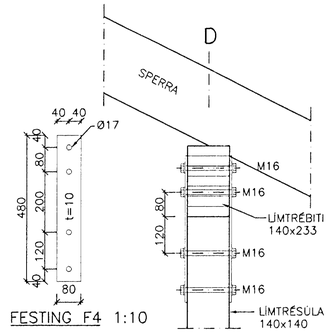

IX 14 12 SÉRMYND M. 1:10

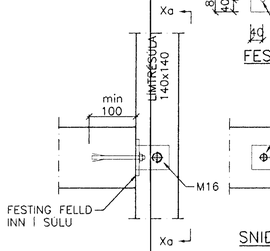

X 14 12 SÉRMYND M. 1:10

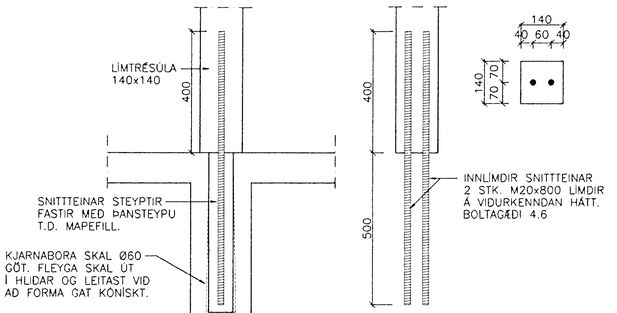

XI 14 12 SÉRMYND M. 1:10

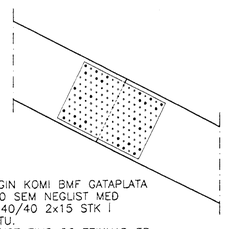

XII 14 12 SÉRMYND M. 1:10

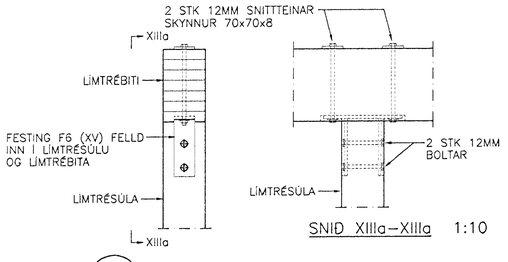

XIII 14 12 SÉRMYND M. 1:10

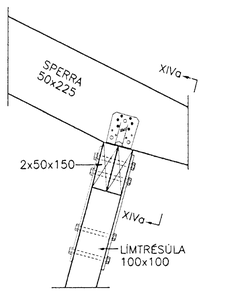

XIV 14 12 SÉRMYND M. 1:10

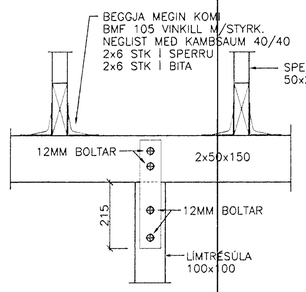

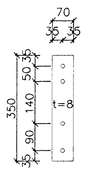

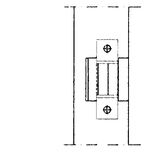

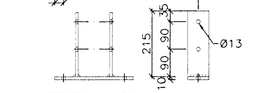

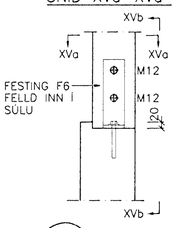

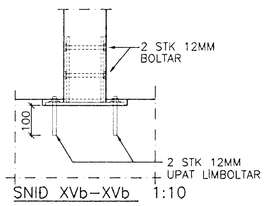

XV 14 12 SÉRMYND M. 1:10

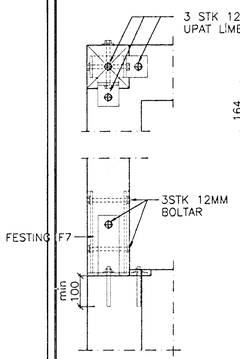

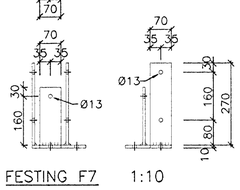

XVI 14 11 SÉRMYND M. 1:10

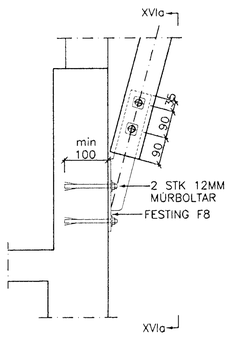

XVI 14 12 SÉRMYND M. 1:10

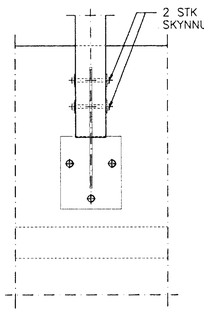

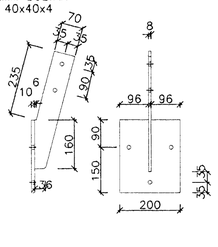

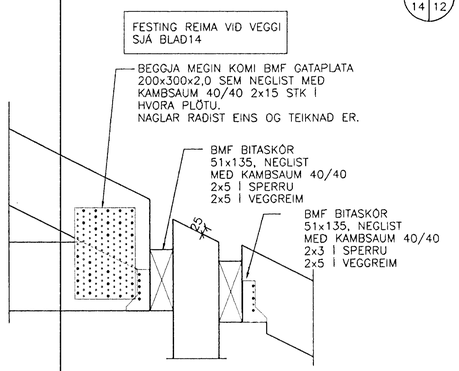

XVII 14 12 SÉRMYND M. 1:10

SKÝRINGAR OG FLEIRA SJÁ BLAÐ NR. 01

Byggingafulltrúi Hafnarfjarðar
Afgreitt þann
03 SEPT. 1997
Sigurbjartur Halldórsson

HJALLABRAUT 51, HAFNARFIRÐI

ÞAKVIRKI AÐALBYGGINGA

GRUNNMYND SUÐUR HLUTA OG SNIÐ

VERKÞJÓNUSTA KRISTJÁNS HF
Reykjavíkurvegur 68, 220 Hafnarfjörður Sími 5652100 Fax 5654050

Nr.	Dags:	Breyting:	Af:	Hannað: KS/ASÞ	Teiknað: ASÞ	Mælikv.: 1:10	Verk nr.: 613
A	23.04.1997	SÉRMYNDUM BREYTT I, II, III OG X	ASÞ	Yfirfarið:	Samþ.:	Dags.: APR. '97	Flokkur: B ST	Blað nr.: 14 A