



Samþykkt þann

13 OKT. 1997

Byggingatulltrúinn í Hafnarfirði
Erlendur Hjálmarsson

TEIKNISTOFAN

T R Ö Ð

SIGRÍÐUR MAGNÚSDÓTTIR ARK.FAÍ.
HANS-OLAV ANDERSEN FAÍ. MNAL.

BURUDVN. 1, N 1350 LOMMEDALEN
NORGE. SÍMI OG FAX: +47 6756 3549

STIMPILREITUR

Sigríður Magnúsdóttir

A60 VEGGUR

B60 VEGGUR

ELDVARNARHURD B30

RÝMINGARLEIÐ

MERKTUR ÚTGANGUR - ÚT

REYKSKYNJARI

BRUNASLANGA

VIÐVÖRUNAR TAFLA

BJÖRGUNAROP


LERKIPANILL

BREYTINGAR:

A. 17.7.1997:

LERKIPANILL VEGG HERB. 100, 201, 300

**NÝTT HRAUNBYRGI
Á VIÐISTAÐATÚNI**
HJALLABRAUT 51

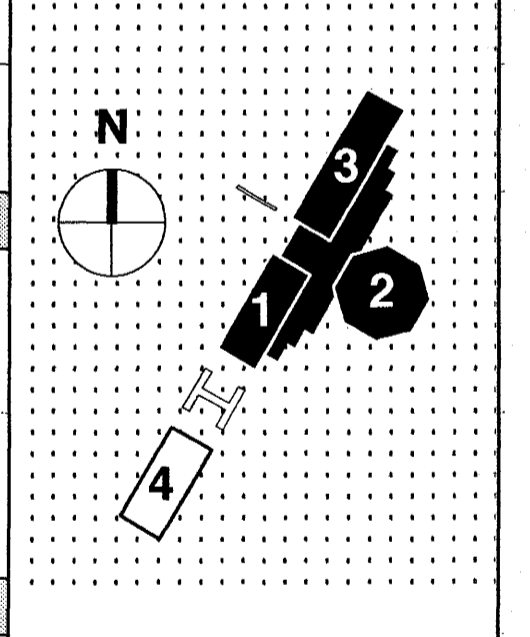

ÞALTEIKNINGAR

**BRUNAVÖRN
1.HÆÐ**

HÚSHLUTI: 1-3
MÆLIKVARÐI: 1:100
DAGSETNING: 10.6.1996
TEIKNINGANÚMÉR: 108A
SÍÐAST LAGFÆRT: 17.7.1997

