



Samþykkt þann

13 OKT. 1997

Byggingatulltrúinn í Hámarfirði
Erlendur Hjálmarsson

STIMPILREITUR

TEIKNISTOFAN

TRÖÐ

SIGRÍÐUR MAGNÚSDÓTTIR ARK.FAÍ.
HANS-OLAV ANDERSEN FAÍ. MNAL.
BURUDVN. 1, N 1350 LOMMEDALEN
NORGE. SÍMI OG FAX: +47 6756 3549

Sigríður Magnúsdóttir

A60 VEGGUR - - - - -

B60 VEGGUR - - - - -

ELDVARNARHURÐ B30

RÝMINGARLEIÐ - - - - -

MERKTUR ÚTGANGUR - ÚT - - - - -


REYKSKYNJARI [R]

BRUNASLANGA [BSL]

VIÐVÖRUNAR TAFLA [V]

BJÖRGUNAROP
BO (0,6 X1,2)

NÝTT HRAUNBYRGI
Á VÍÐISTADATÚNI
HJALLABRAUT 51

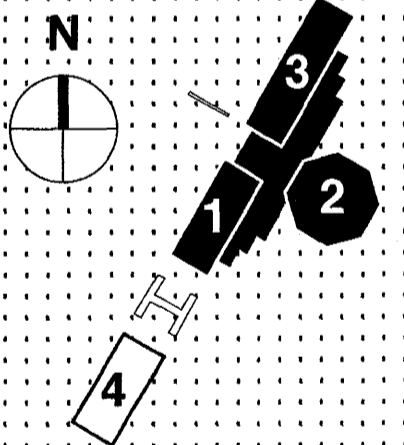

ÞDALTEIKNINGAR

BRUNAVÖRN
2.HÆÐ

HÚSHLUTI: 1-3
MÆLIKVARÐI: 1:100
DAGSETNING: 10.6.1996
TEIKNINGANÚMÉR: 109
SÍÐAST LAGFÆRT: 17.7.1997

H
G
F
E
D
C
B
A

26 25 24 23 22 21 20 19 18 17 16 15 14 13 12 11 10 9 8

