



Samþykkt bann

13 OKT. 1997


Byggingafultrúinn í Hafnarfirði
Erlendur Hjalmarsson

TEIKNISTOFAN

TRÖÐ

SIGRÍÐUR MAGNÚSDÓTTIR ARK.FAÍ.
HANS-OLAV ANDERSEN FAÍ. MNAL.
©
BURUDVN. 1, N 1350 LOMMEDALEN
NORGE. SÍMI OG FAX: +47 6756 3549

SÖR REEF BRUNAN-ST 11/8 '97
STIMPILREITUR

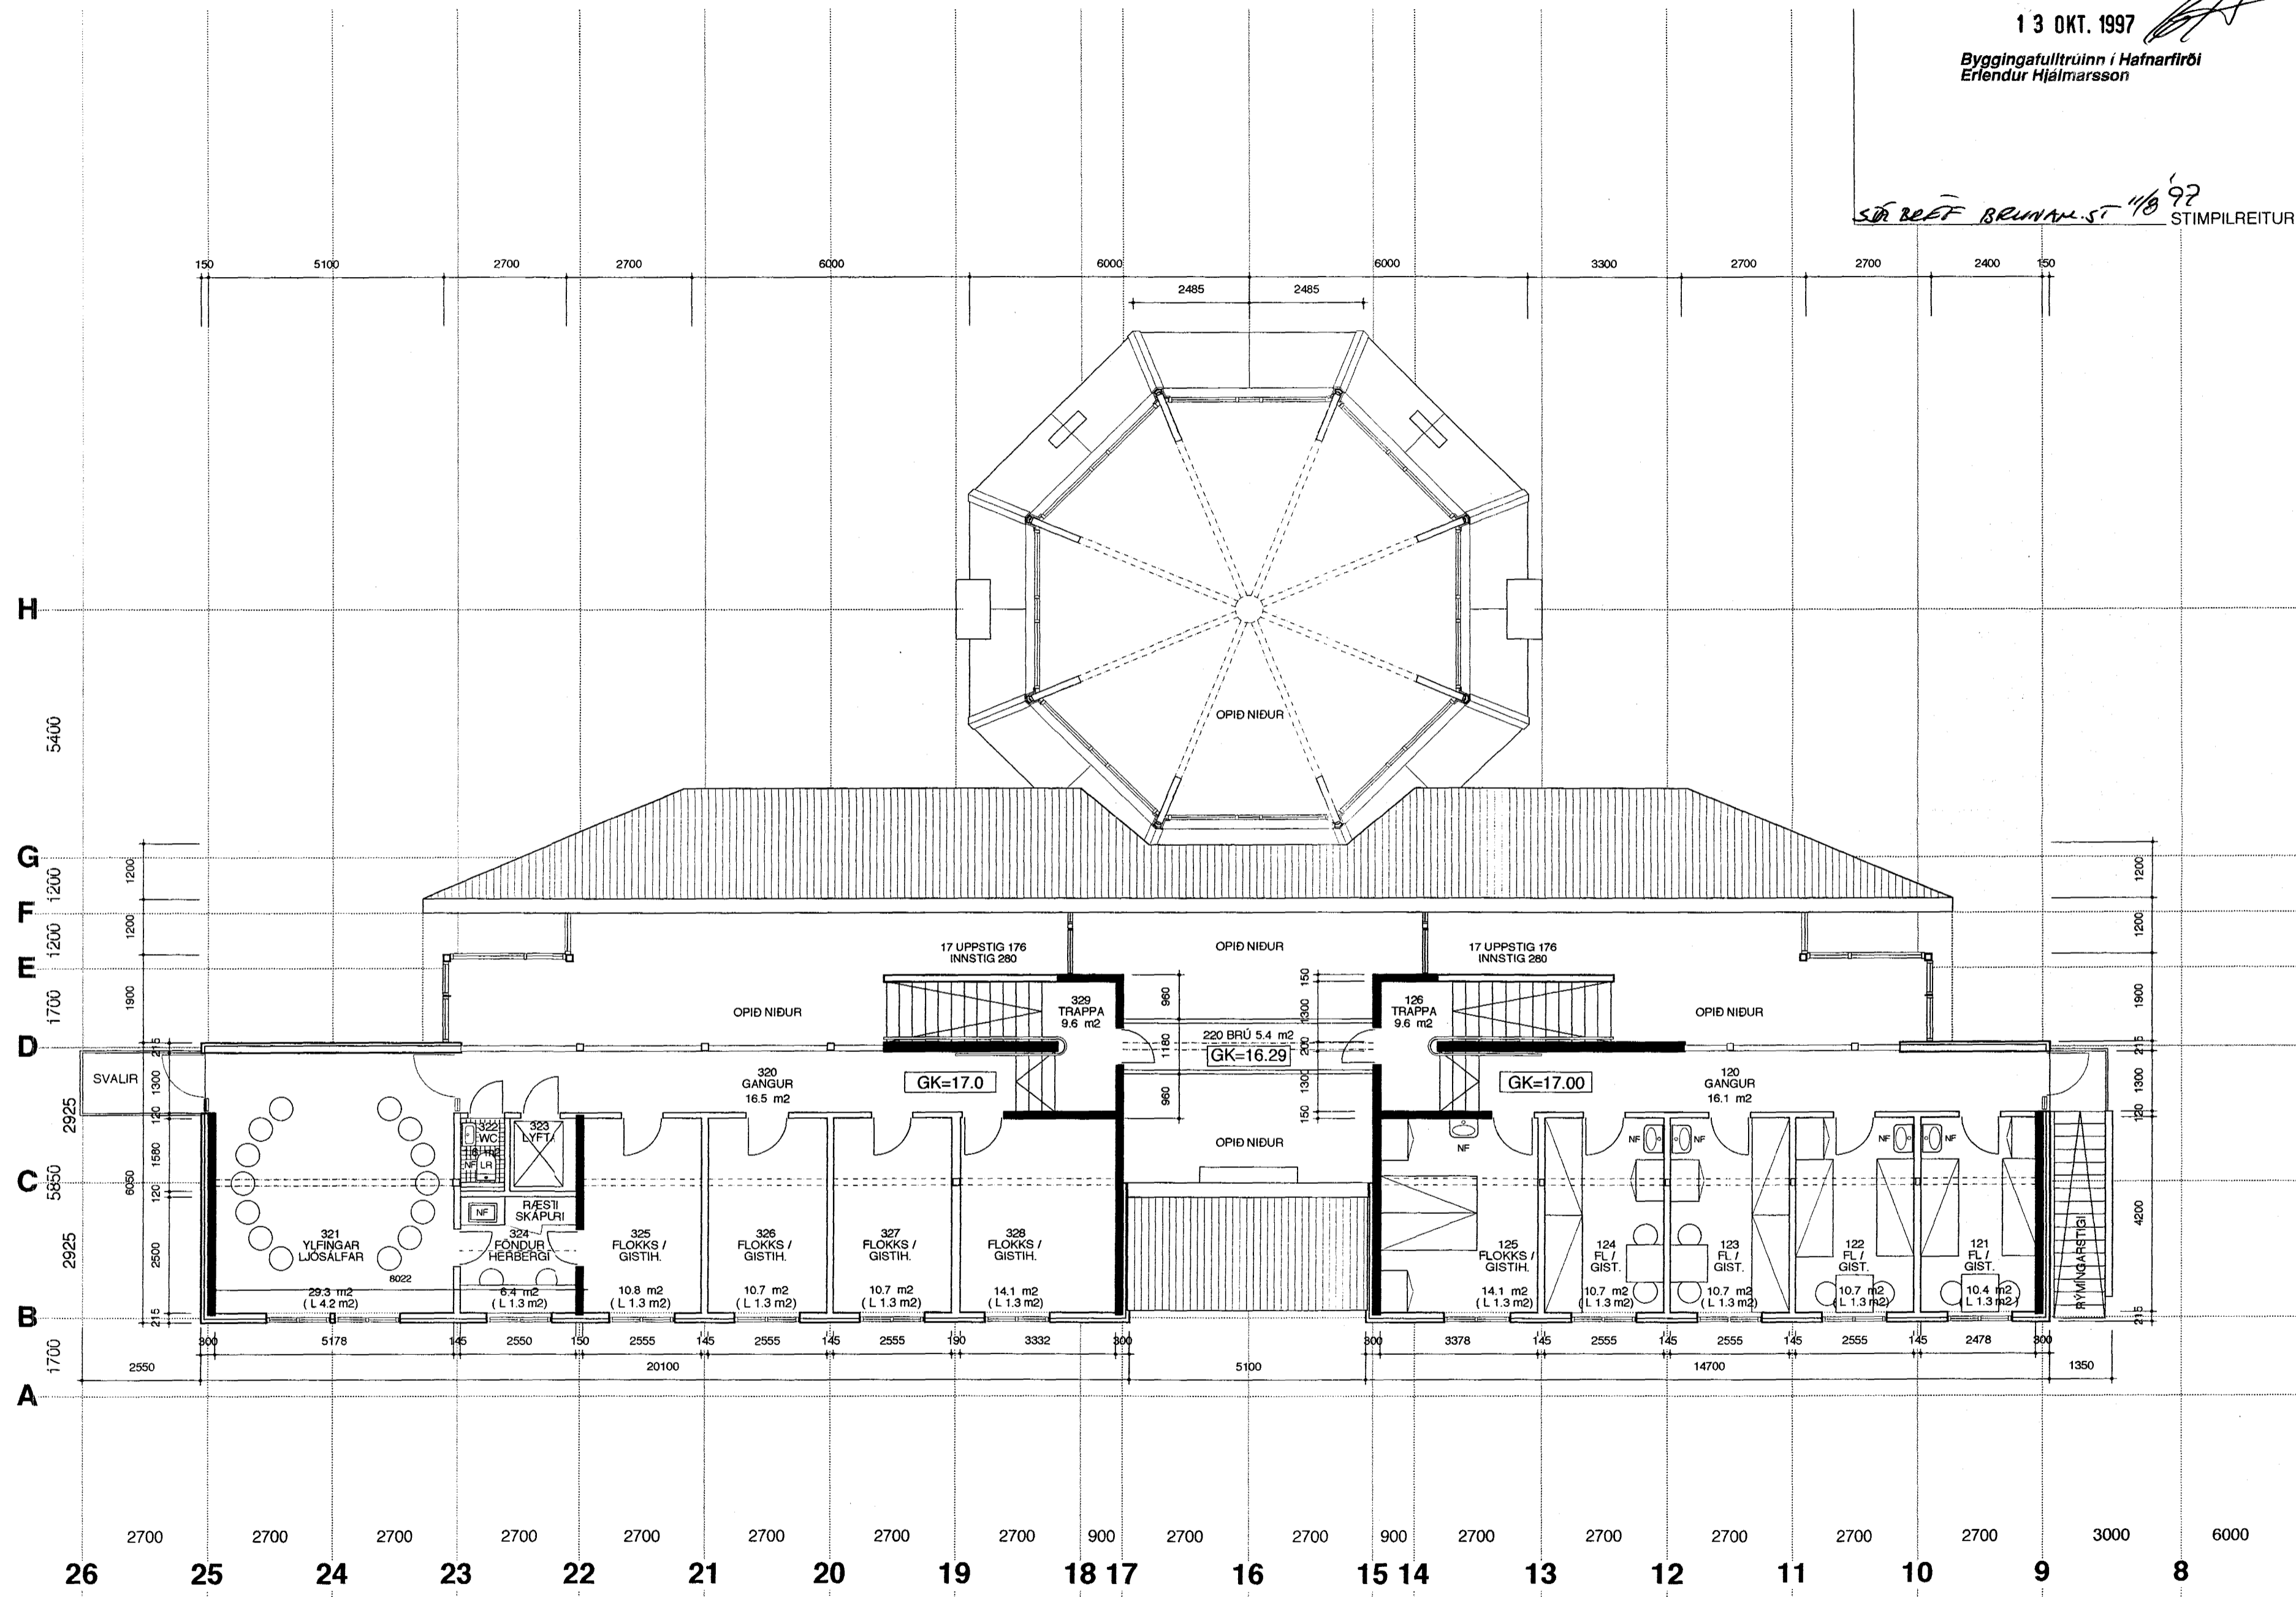


Sigríður Magnúsdóttir

FLATARMÁLSÚTREIKN. 2.HÆÐ
Heildarflatarmál: 229.9 m²
Gólfflatarmál: 197.7 m²
Flatarmál veggir: 32.2 m²
Netto / Brutto: 0.86

BREYTINGAR:

A. 17.7.1997:
BR. GÓLFKÓTI
LÍNA D, OP Í STEYPTAN VEGG FALLA ÚT
LÍNA 22, STEYPTUR VEGGUR
HLUTI 1 OG 3, LÍMTRÉSBITI Í MÆNI, FRÁ
LÍNU 9-22
HLUTI 2, LÍMTRÉSBITI Í MÆNI
HERB. 202 ALLIR GLUGGAR LÓDRÉTTIR
BR. ÚTFÆRSLA Á SAMSETNINGU
LÍMTRÉSRAMMA

NÝTT HRAUNBYRGI
Á VÍDISTAÐATÚNI
HJALLBRAUT 51

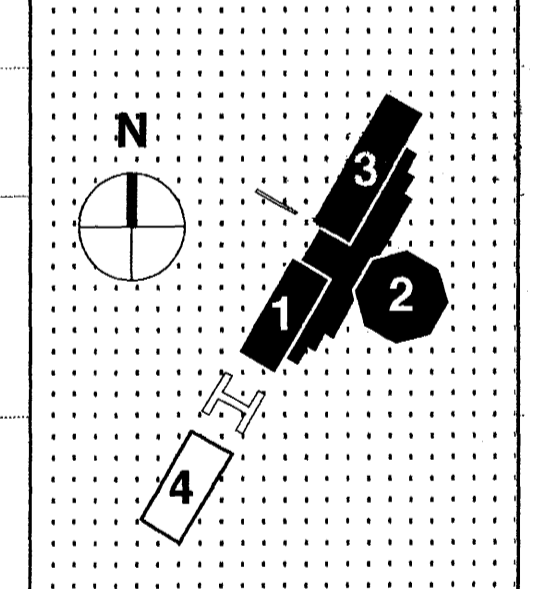

ADALTEIKNINGAR

GRUNNMYND
2.HÆÐ
HÚSHLUTI: 1-3
MÆLIKVARÐI: 1:100
DAGSETNING: 10.6.1996
TEIKNINGANÚMÉR: 103A
SÍÐAST LAGFÆRT: 17.7.1997