

Samþykkt á fundi bygginganefndar þann

03 JULI 1996

Byggingafulltrúinn í Hafnarfirði Erlendur Hjálmarsson

STIMPILREITUR

TEIKNISTOFAN

TRÖÐ

SIGRÍÐUR MAGNÚSDÓTTIR ARK.FAÍ.
HANS-OLAV ANDERSEN FAÍ. MNAL.

BURUDVN. 1, N 1350 LOMMEDALEN
NORGE. SÍMI OG FAX: +47 6756 3549

Sigríður Magnúsdóttir

HANS OLAV ANDERSEN

FLATARMÁLSÚTREIKNINGUR

Grunnfl. Skátaheimil	467.1 m ²
Grunnfl. Áhaldahús:	82.9 m ²
Samtals:	550.0 m ²

Gólfm. 1 hæð:	415.2 m ²
Gólfm. 2.hæð:	197.7 m ²
Gólfm. Áhaldahús:	73.4 m ²
Samtals:	686.3 m ²

Brúttóflm. 1 hæð:	467.1 m ²
Brúttóflm. 2.hæð:	229.9 m ²
Brúttóflm. Áhaldahú	82.9 m ²
Samtals:	779.9 m ²


Rúmmál Skátaheimi	2.516.9 m ³
Rúmmál Áhaldahús	375.0 m ³
Samtals:	2.891.9 m ³

Flatarmál lóðar:	2.824.5 m ²
Nýtingarhlutfall:	0.28

101A Klæðning lofta innanhúss fl. K1

**NÝTT HRAUNBYRGI
Á VÍDISTAÐATÚNI**

HJALLABRAUT 51

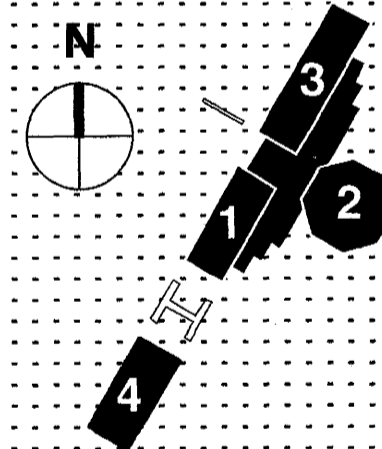

ADALTEIKNINGAR

AFSTÖÐUMYND

HÚSHLUTI :	1-4
MÆLIKVARÐI :	1:500
DAGSETNING :	24.6.1996
TEIKNINGANÚMÉR :	101A
SÍÐAST LAGFÆRT :	24.6.1996

HRAUNBYRGI
HJALLABRAUT 51

Skáta- og fartuglaheimilið Hraunbyrgi er samkomuhús og gistisáli Skátafélagsins Hraunbúa. Gistaðstaðan miðast við að uppfylltar séu kröfur heilbrigðisreglugerðar um gistiskáta. Eldunar- og þvottaaðstaða er fyrir gesti. Gert er ráð fyrir að einfaldrí veitingasölu. Aðstaða starfsfólks er í tengslum við eldhús og skrifstofu framkvæmdastjóra, starfsmannasmyrting er í herb. 302. Aðstaða er fyrir starfsfólk í áhaldahúsi.

Bílastæði eru utan við skilgreind lóðarmörk. Sorggæymsla er opin, en umlukin hlöðnum garði, sorggámar eru úr stáli og læsanlegir.

EFNISVAL OG GERÐ HÚSA

Fyllt er í húsrúnn og undir plötu með bögglabergi í þjöppuðum lögum. Tenging holræsis- og vatnslagna eru úr Garðavegi. Regnvatn frá þökum fer í grjótsvelg við hús.

Aðalhús er með staðsteyptum gaff- og þverveggjum á 1.hæð. Hæðarskil eru staðsteypt. Útveggir eru að mestu byggðir úr léttu grindarefni. Fjölnýtsalur er byggður upp af þrjúgjá liða limtréssrómmum. Áhaldahús er létt grindarhús.

Ytra byrði útvegga er panill og ómeðhöndluð lerkiklæðning, sem fær silfurgráan lit með aldrinum. Gluggar og hurðir verða málaðir í lit. Gluggar eru úr timbri. Tvöfalt einangrunargler er í öllum gluggum. Steyptir útveggir eru einangraðir utanverðu, undir glervegg er einangrunin þússuð.

Þök eru léttbyggð og klædd báruðu aluzinku.

Innveggir aðrir en staðsteyptir eru gerðir úr léttu grindarefni og klæddir gífsplötum.

Inntak hita og vatnslagna er í ræstihvergi. Húsið er hitað upp á hefðbundinn hátt með ofnum við útvegg undir gluggum.

Öll loftræsing herbergja og sala sem liggja að útvegg er um opnanlega glugga eða ristar. Snyrtingar og herbergi sem ekki liggja að útvegg eru loftræst vélrænt eða með sjálfútsogi.

Inntak rafmagns er í ræstihvergi. Raffagnir eru að hluta til utanálggjandi.

BRUNATÆKNILEG HÖNNUN


Burðarvirki hússins er A60 og B60. Útveggir og þök eru B60. Klæðning utanhúss er í flokki K2, 20-25mm timburklæðning. Klæðning húshluta sem eru tvær hæðir er brunahófuð. Klæðning lofta innanhúss er í flokki K1. Útljós eru á öllum neyðarútgöngum nema björgunaropum.

GISTIRÝMI

Flokks/gistiherb. verða notuð fyrir almenna gistingu. Í herb. 121, 122, 123, 124, 325, 326, 327 eru fjögur gistirými, í herb. 125 og 328 eru sex gistirými. Svefnpokagisting er í fjölnýtsal, 45 pers. og fundarsölum dróttskáta, 18 pers. í húsinu eru allt að 103 gistirými.

TEIKNINGASKRÁ

101 AFSTÖÐUMYND, 1:500
102 GRUNNMÝND 1.HÆÐ, 1:100
103 GRUNNMÝND 2.HÆÐ 1:100
104 SNEIÐINGAR X-X, Y-Y 1:100
105 ÚTLITSMYNDIR, SUÐUR VESTUR 1:100
106 ÚTLITSMYNDIR, NORÐUR, AUSTUR 1:100
107 ÁHALDAHÚS 1:100
108 BRUNAVÖRN 1. HÆÐ 1:100
109 BRUNAVÖRN 2. HÆÐ 1:100
110 BRUNAVÖRN, ÚTLITSMYND, SÉRHLUTI 1:100, 1:10

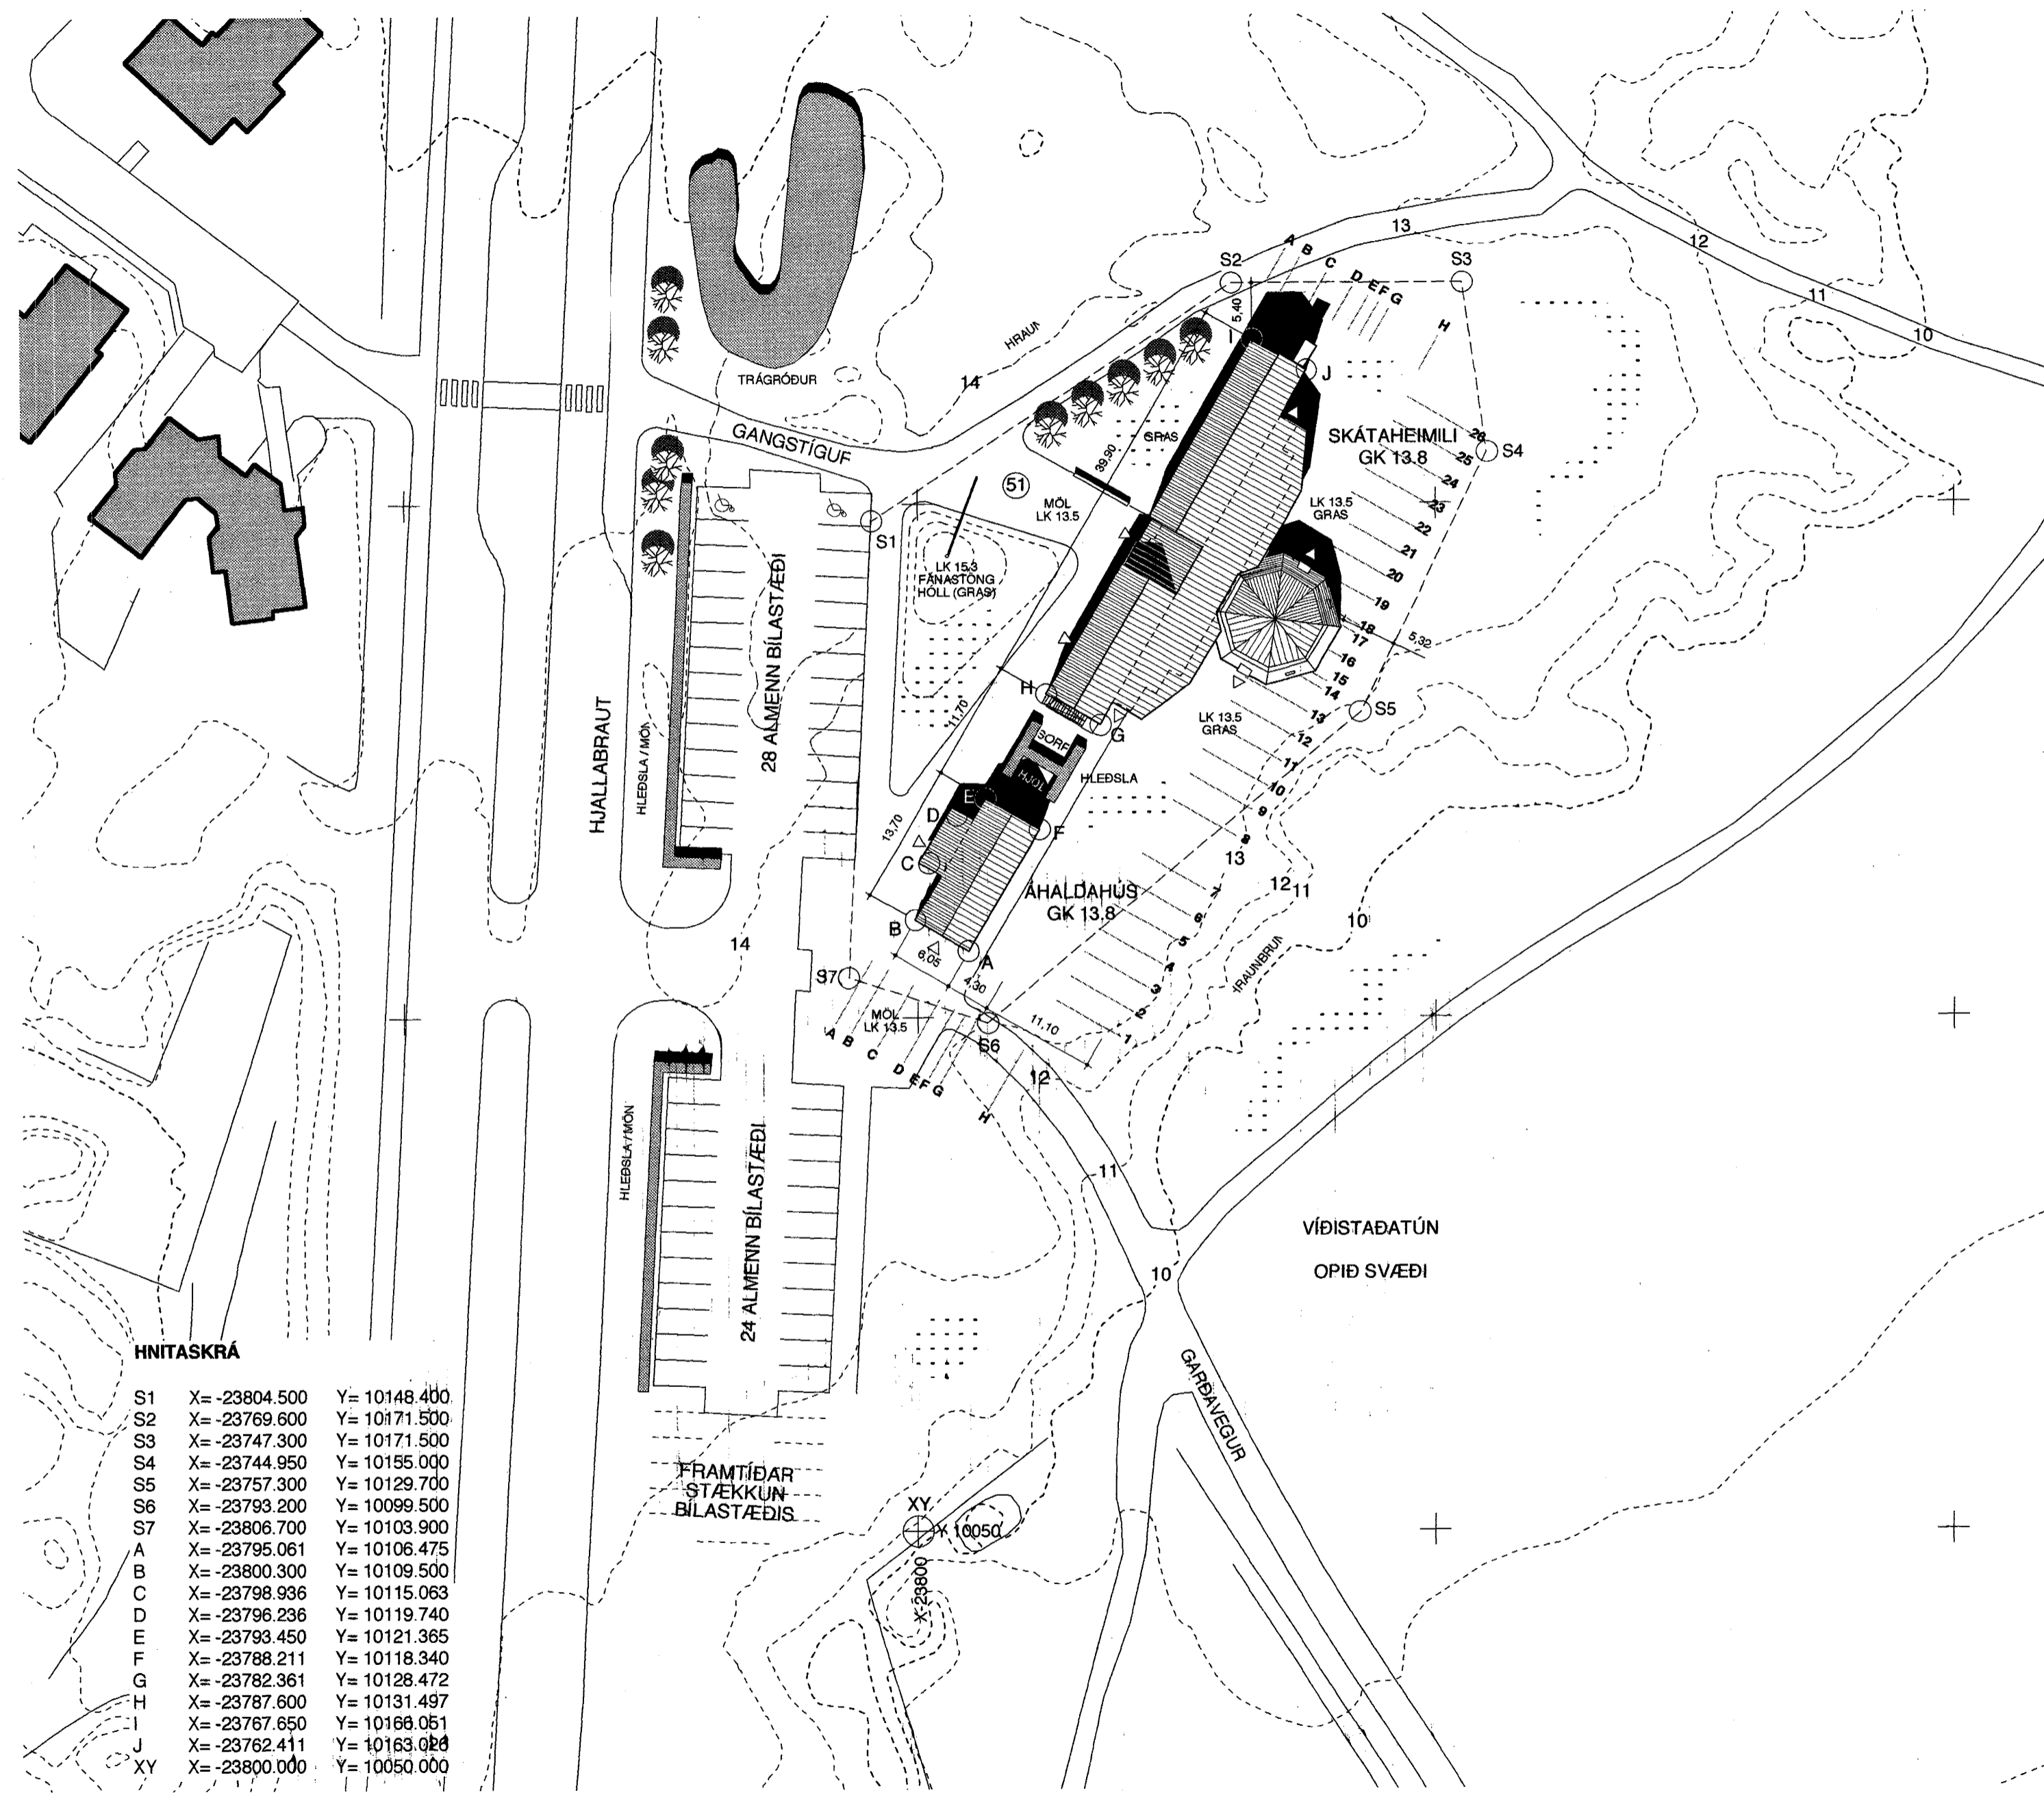

HNITASKRÁ

S1	X=-23804.500	Y= 10148.400
S2	X=-23769.600	Y= 10171.500
S3	X=-23747.300	Y= 10171.500
S4	X=-23744.950	Y= 10155.000
S5	X=-23757.300	Y= 10129.700
S6	X=-23793.200	Y= 10099.500
S7	X=-23806.700	Y= 10103.900
A	X=-23795.061	Y= 10106.475
B	X=-23800.300	Y= 10109.500
C	X=-23798.936	Y= 10115.063
D	X=-23796.236	Y= 10119.740
E	X=-23793.450	Y= 10121.365
F	X=-23788.211	Y= 10118.340
G	X=-23782.361	Y= 10128.472
H	X=-23787.600	Y= 10131.497
I	X=-23767.650	Y= 10166.051
J	X=-23762.411	Y= 10163.024
XY	X=-23800.000	Y= 10050.000