


SÍÐAST VISTAD: 24.8.2011 09:28:18 ÚTPRENTAD: 24.8.2011 13:28:53

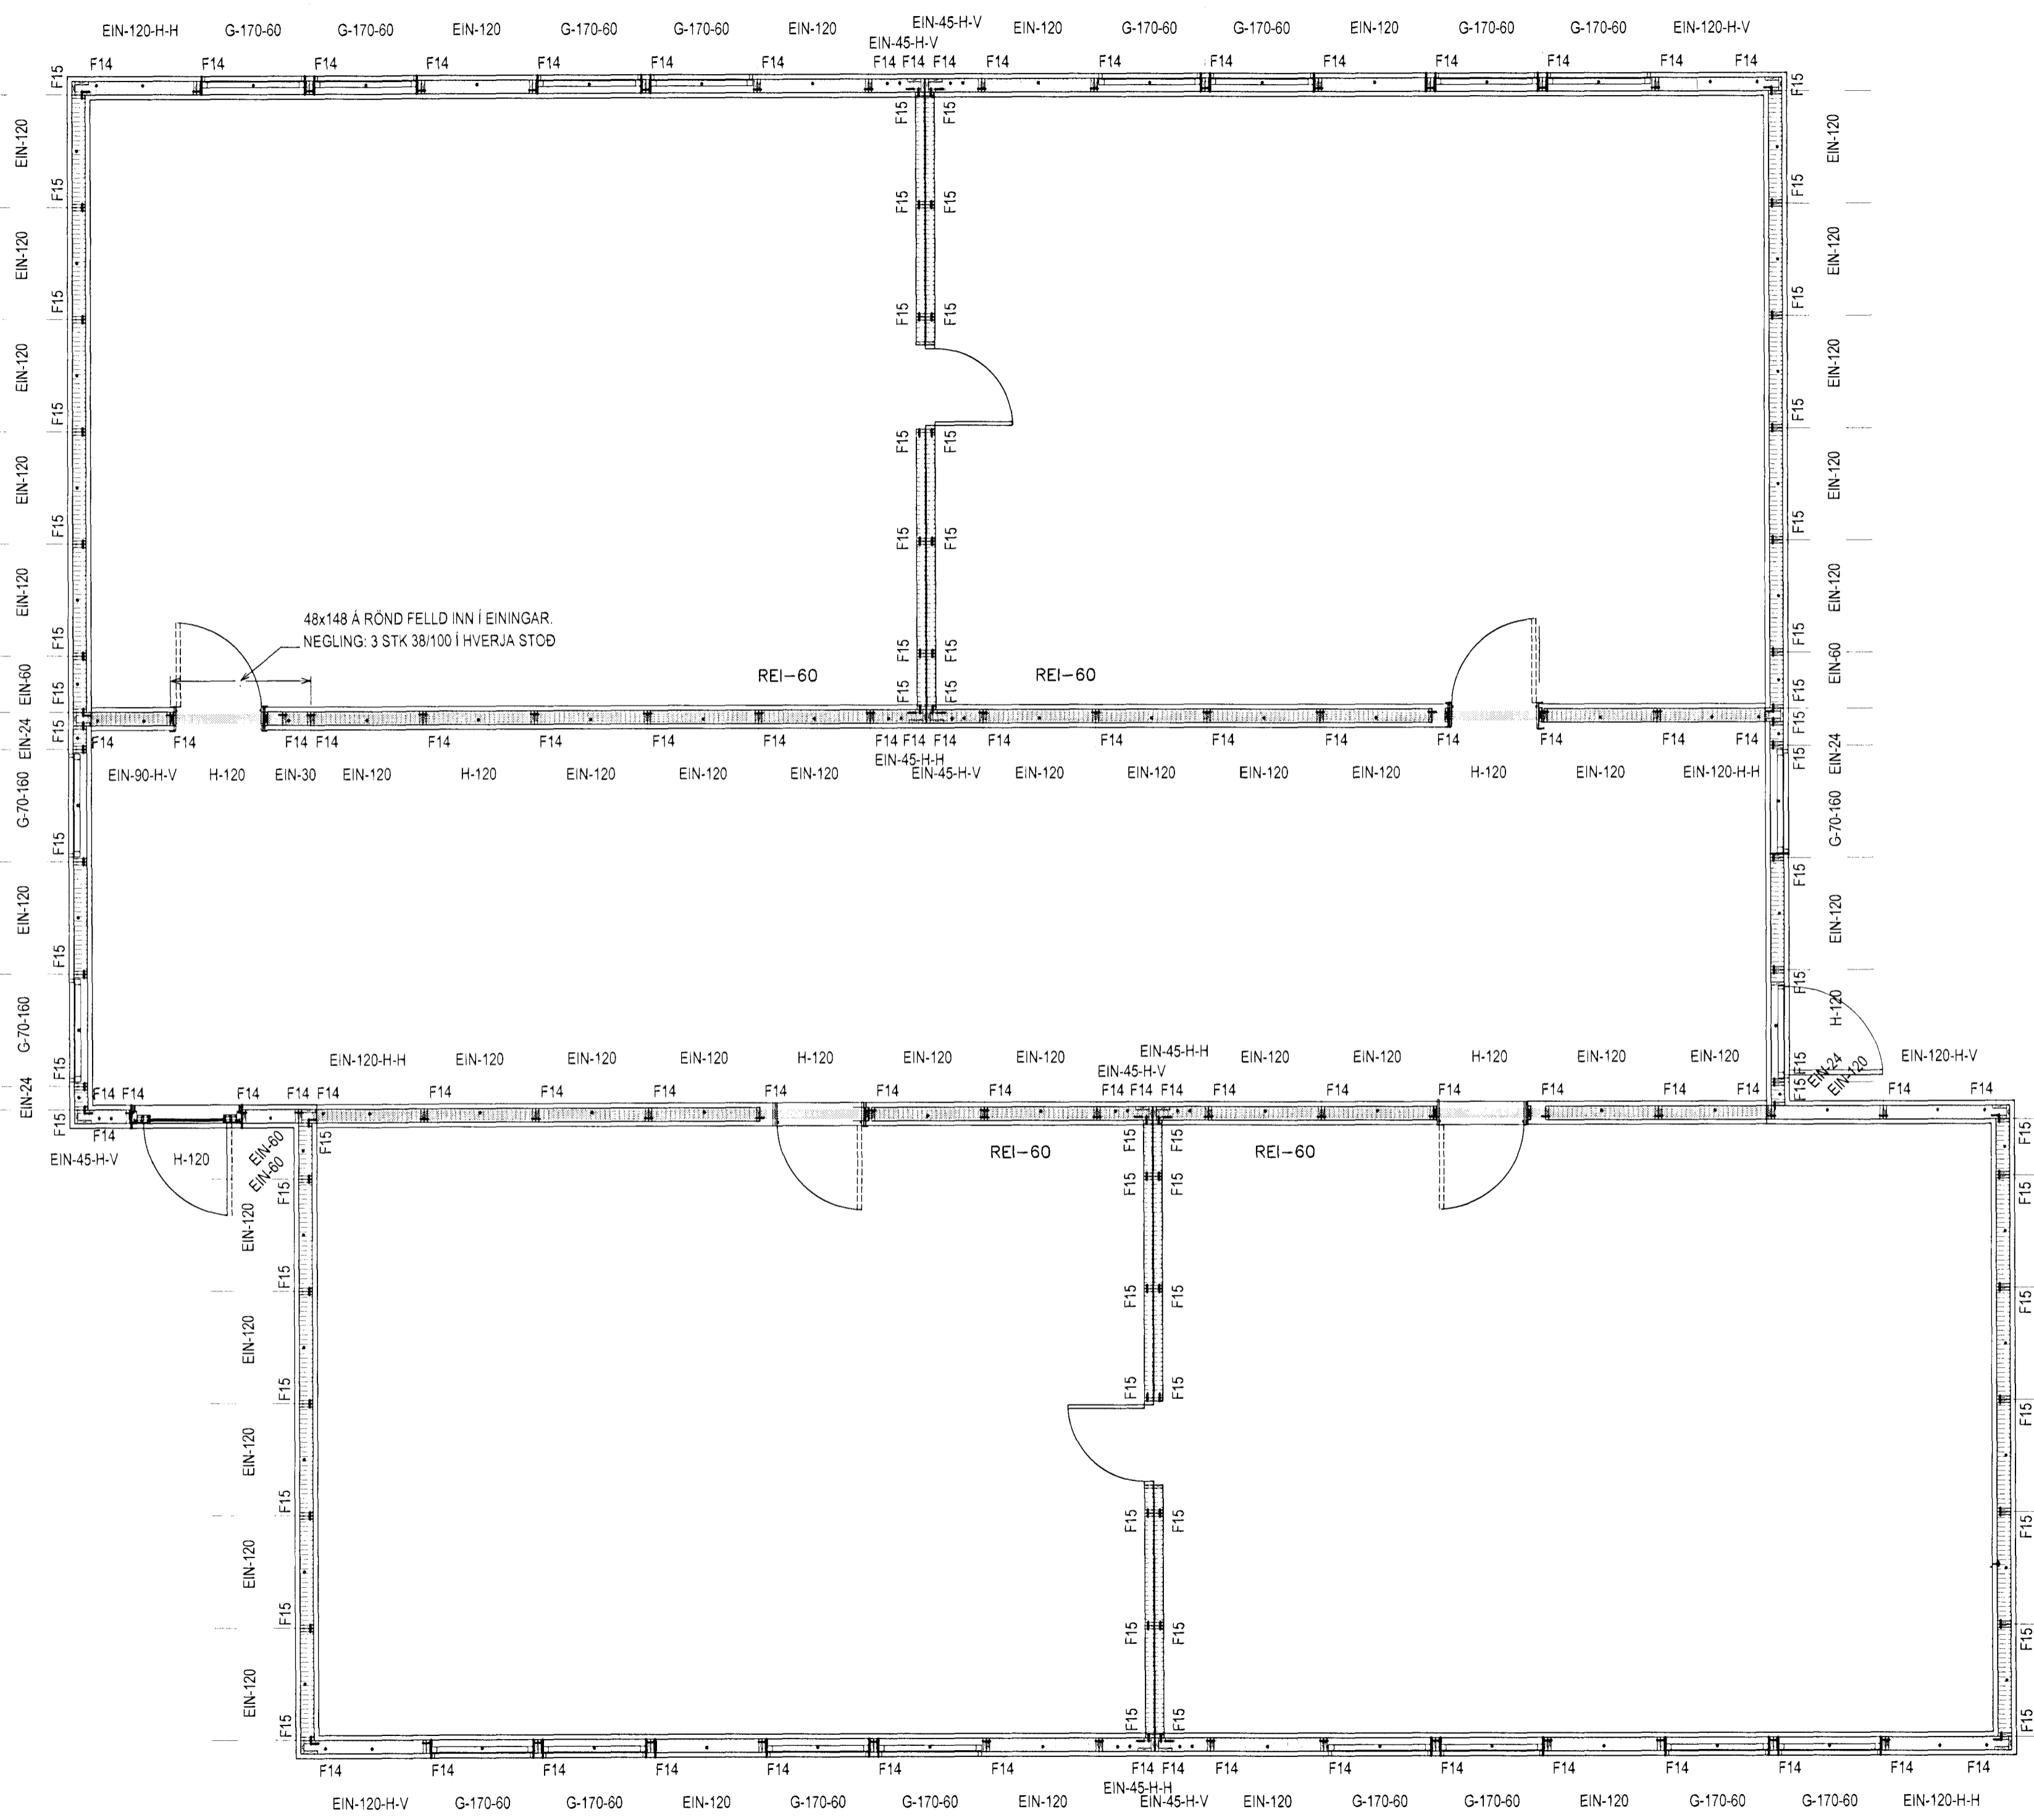

Sampykkt þann

09 SEP 2011

Byggingarverkið Hafnarfirði
F.h. Hrólfur S. Gunnlaugsson

TREVIKI:

GÆDAFLOKKAR - TIMBURGÆÐI
LÍMTRÉ SKAL VERA GL32 OG BURÐARVIÐIR SKULU
ALMENNT VERA C18 SKV. Í ST EN 338.
NEMA ANNAD SÉ TILGREINT Á TEIKNINGU.
KROSSVIÐUR SKAL VERA MINNST
5 LAGA GRENIKROSSVIÐUR (WBP).
RAKASTIG Í TIMBRI VIÐ UPPSETNINGU SKAL
EKKI VERA HÆRRÁ EN 15%.

FESTINGAR:

F1*: FESTING EINGA VIÐ GÓLF
ALMENNT F14 OG F15 Á ÖLLUM VEGGEININGUM VIÐ GÓLF,
NEMA AD ANNAD SÉ TEKID FRAM.
F2*: SPERRUFESTINGAR
ALMENNT F24 Á ÖLLUM SPERRUM VIÐ VEGG,
NEMA AD ANNAD SÉ TEKID FRAM.

ALMENNT MÁ SJÁ FESTINGAR Á TEIKNINGUM NR. 273 OG 274
NEMA AD ANNAD SÉ TILGREINT.

FESTIJÁRN, NAGLAR, BOLTAR OG SKRÚFUR:
STÁLGÆÐI Í TIMBURFESTINGUM SKULU VERA
A.M.K. ST37-2 SKV. DIN 17100. ALLAR FESTINGAR SKULU VERA
HEITGALVANISERADAR EDA RYÐFRÍAR.
ÖLL FESTIJÁRN, BOLTAR, SKRÚFUR OG NAGLAR
Í GAGNVARID TIMBUR SKULU VERA HEITGALVANISERUÐ
EÐA RYÐFRÍ. EKKI MÁ NOTA SAMAN RYÐFRÍA NAGLA
OG GALVANISERUÐ FESTIJÁRN.

VEGGEININGAR:

NÚMER VIÐ VEGG VISA TIL GRUNNGERDA SBR.
KERFISTEIKNINGU AF EININGUM.
H-V: HORNEINING (EINING + 145mm)
G-130-90: GLUGGAEINING ÞAR SEM HÆÐ GLUGGA ER
1300mm EN HÆÐ UPP UNDIR GLUGGA ER 900mm.
ALLAR EINGAR ERU KLÆDDAR 9mm KROSSVIÐI.

ÚTGÁFUFERLI

ÚTGÁFA NR.	ÚTGEFÐ DAGS.	ÚTGEFÐ AF	SKÝRINGAR
U1	22.08.2011	BA	FRUMÚTGÁFA

VERKFRÆÐIS*ÓFA ARBORGAR ehf
AUSTURVEGI 69 800 SELFOSSI
SÍMI 480 4900 FAX 480 4901
www.verkarborg.is verkarborg@verkarborg.is

SGHUS
AUSTURVEGI 69 800 SELFOSSI
SÍMI 482 3850 FAX 482 3851
NETFANG sghus@sghus.is
VEFFANG www.sghus.is

HJALLABRAUT 55	
BURÐARÞOL	MKV: ---
VEGGJAPLAN	MKV: 1:50
SKÝRINGAR	MKV: ---
HANNAÐ: JOHANN AGÚSTSSON	TEIKNAD: BALDVIN ARNASON
VERKNÚMÉR: 11030	SKRÁARNAFN: 210_11030-U1
DAGSETNING: 22.08.2011	TEIKNING NÚMÉR: 210

020365-5799