


Samþykkt þann
FEB 2012
 Stjórnungráðgjafi í Hafnarfirði
 Hj. Hildur S. Gunnlaugsson

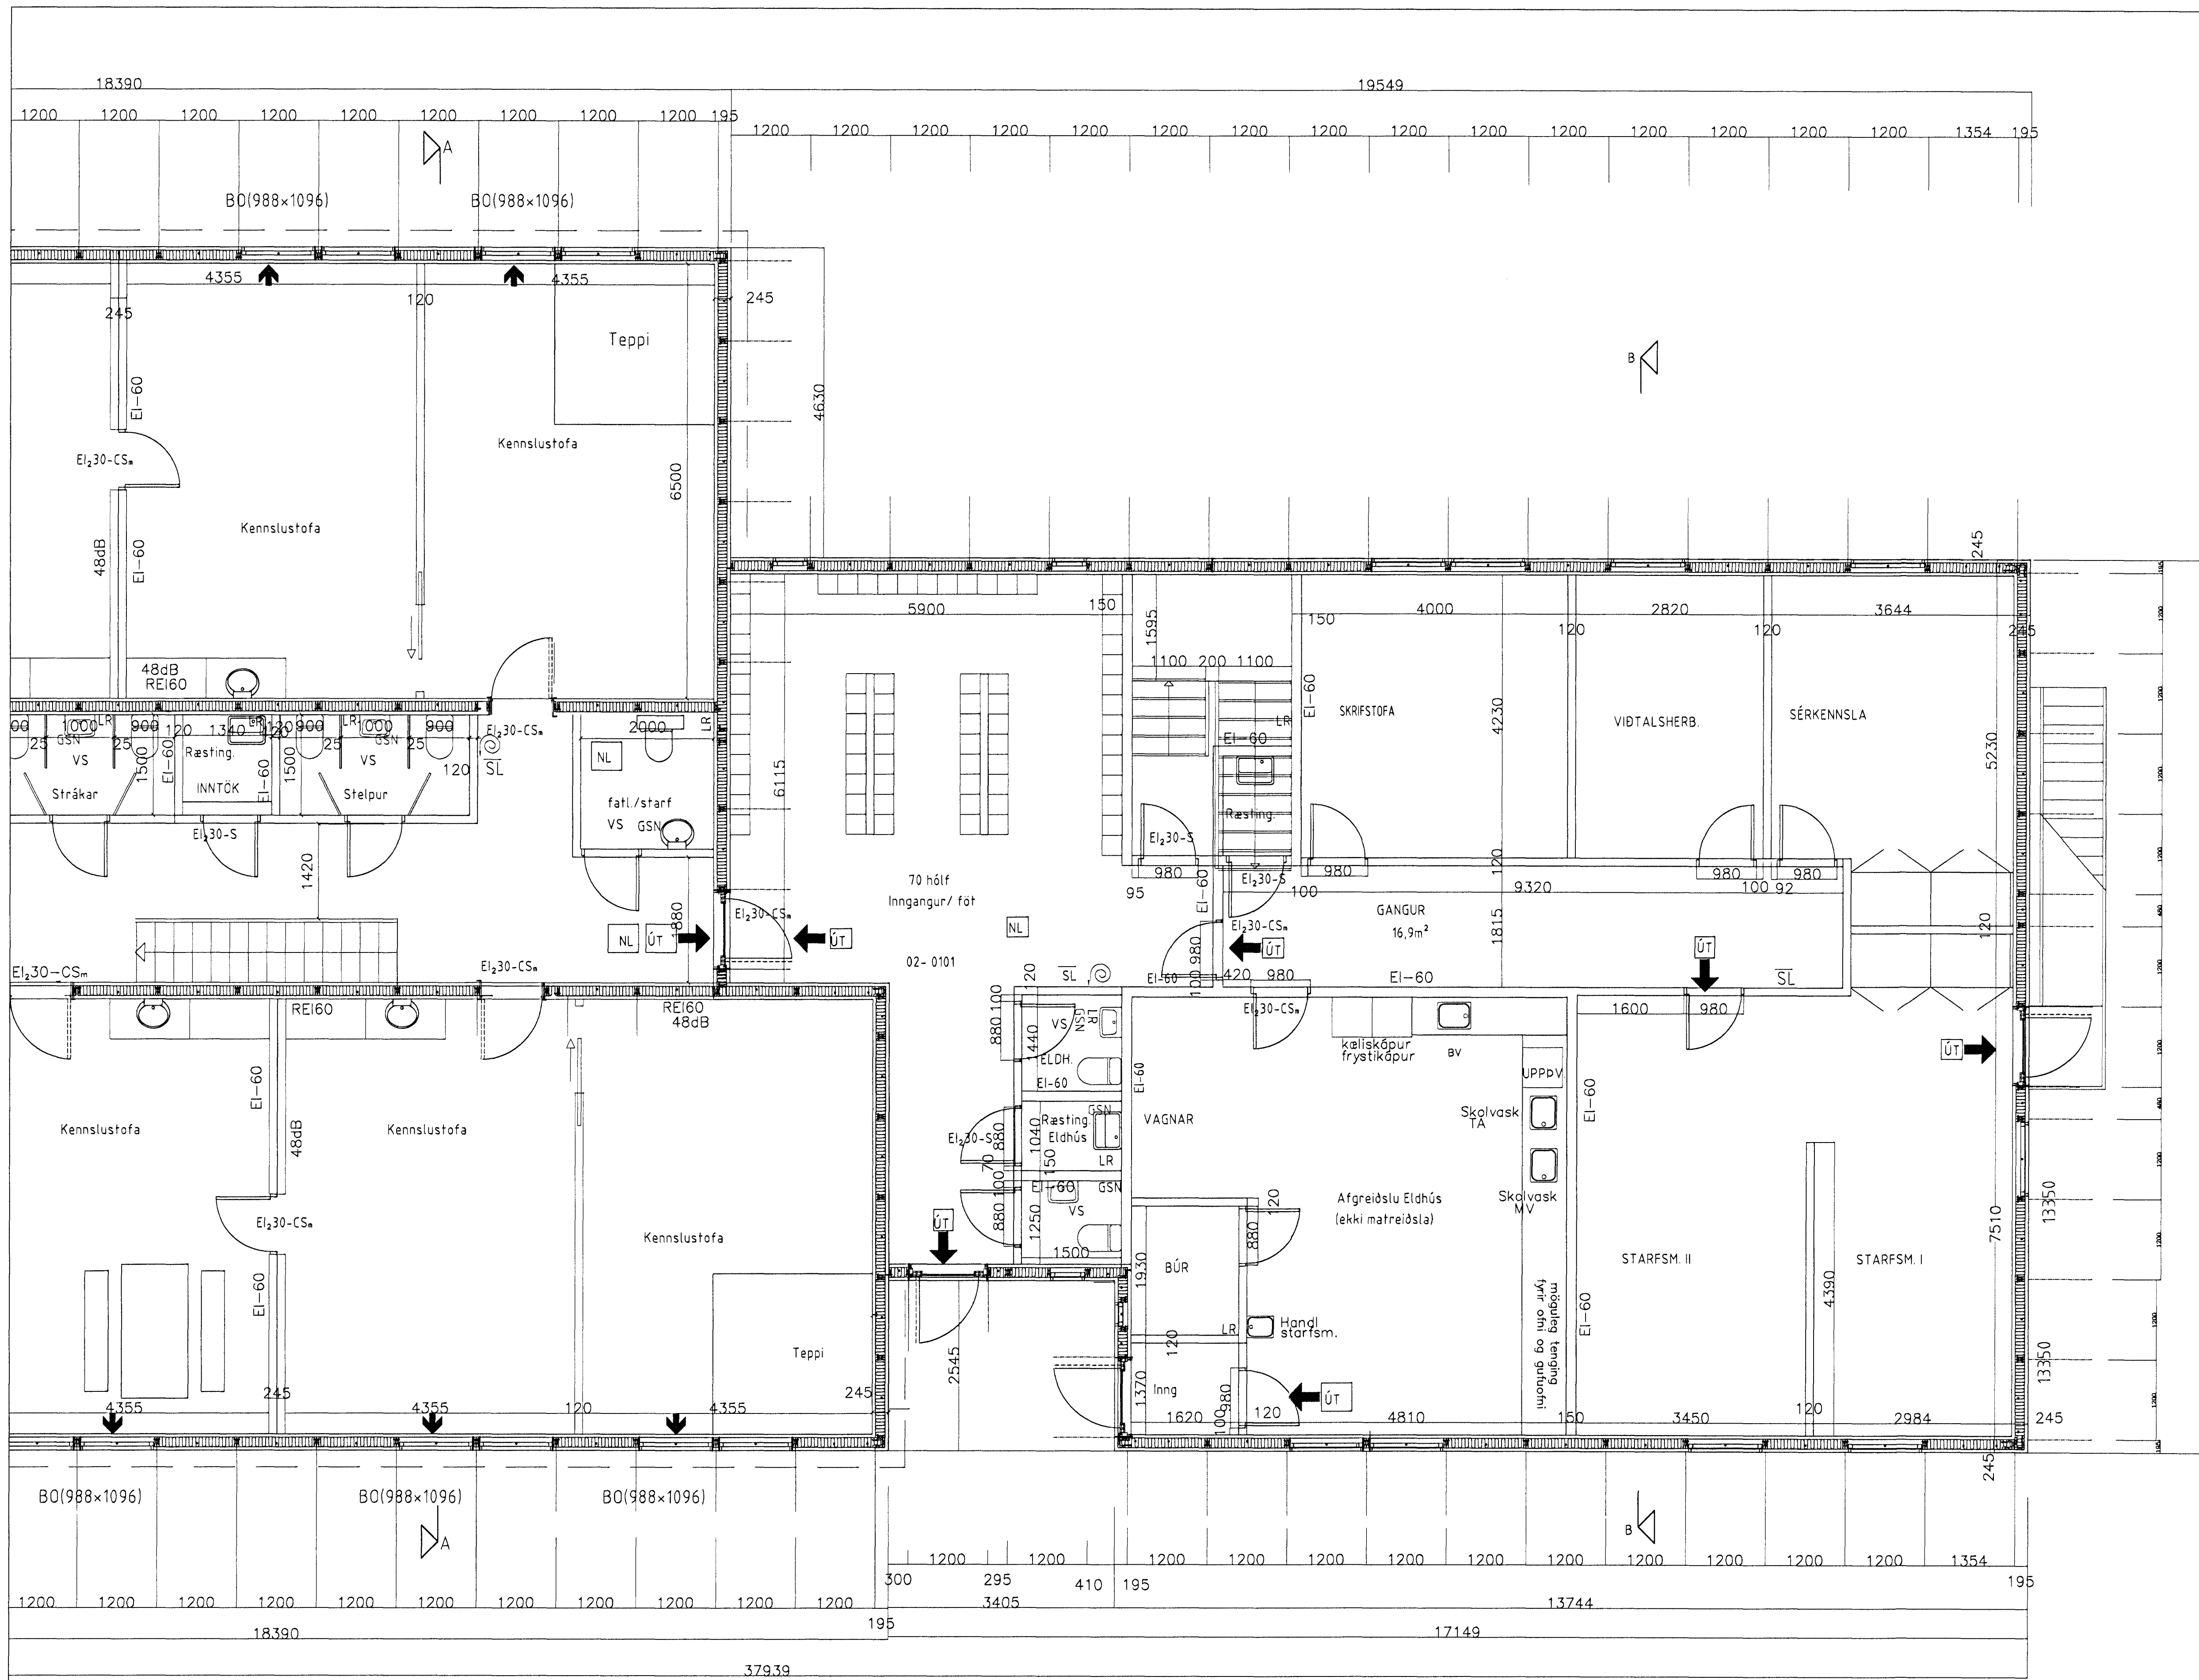

SGHUS ALSTJÓRNINGUR OG SEÐIS
 SÍM 02 283 134 (42 86)
 NETIÐ 02 283 134
 VEFNÁM www.sghus.is

Hjallabraut 55 Hafnarf. kennslustofur
 Grunnmynd 1 hæðar

Kvart 1:100

HANNAÐ	TEKNAÐ	DAGSETNING	VERKINGMER
Kennslustofur Kt. 12106-1839	Kennslustofur Kt. 12106-1839	30.02.2012	11045
SKRÁARNAFN	SANDTÖK	TEKNING NÖMUR	
Kennslustofa.dwg		A-102	