


9/8 '11
JF

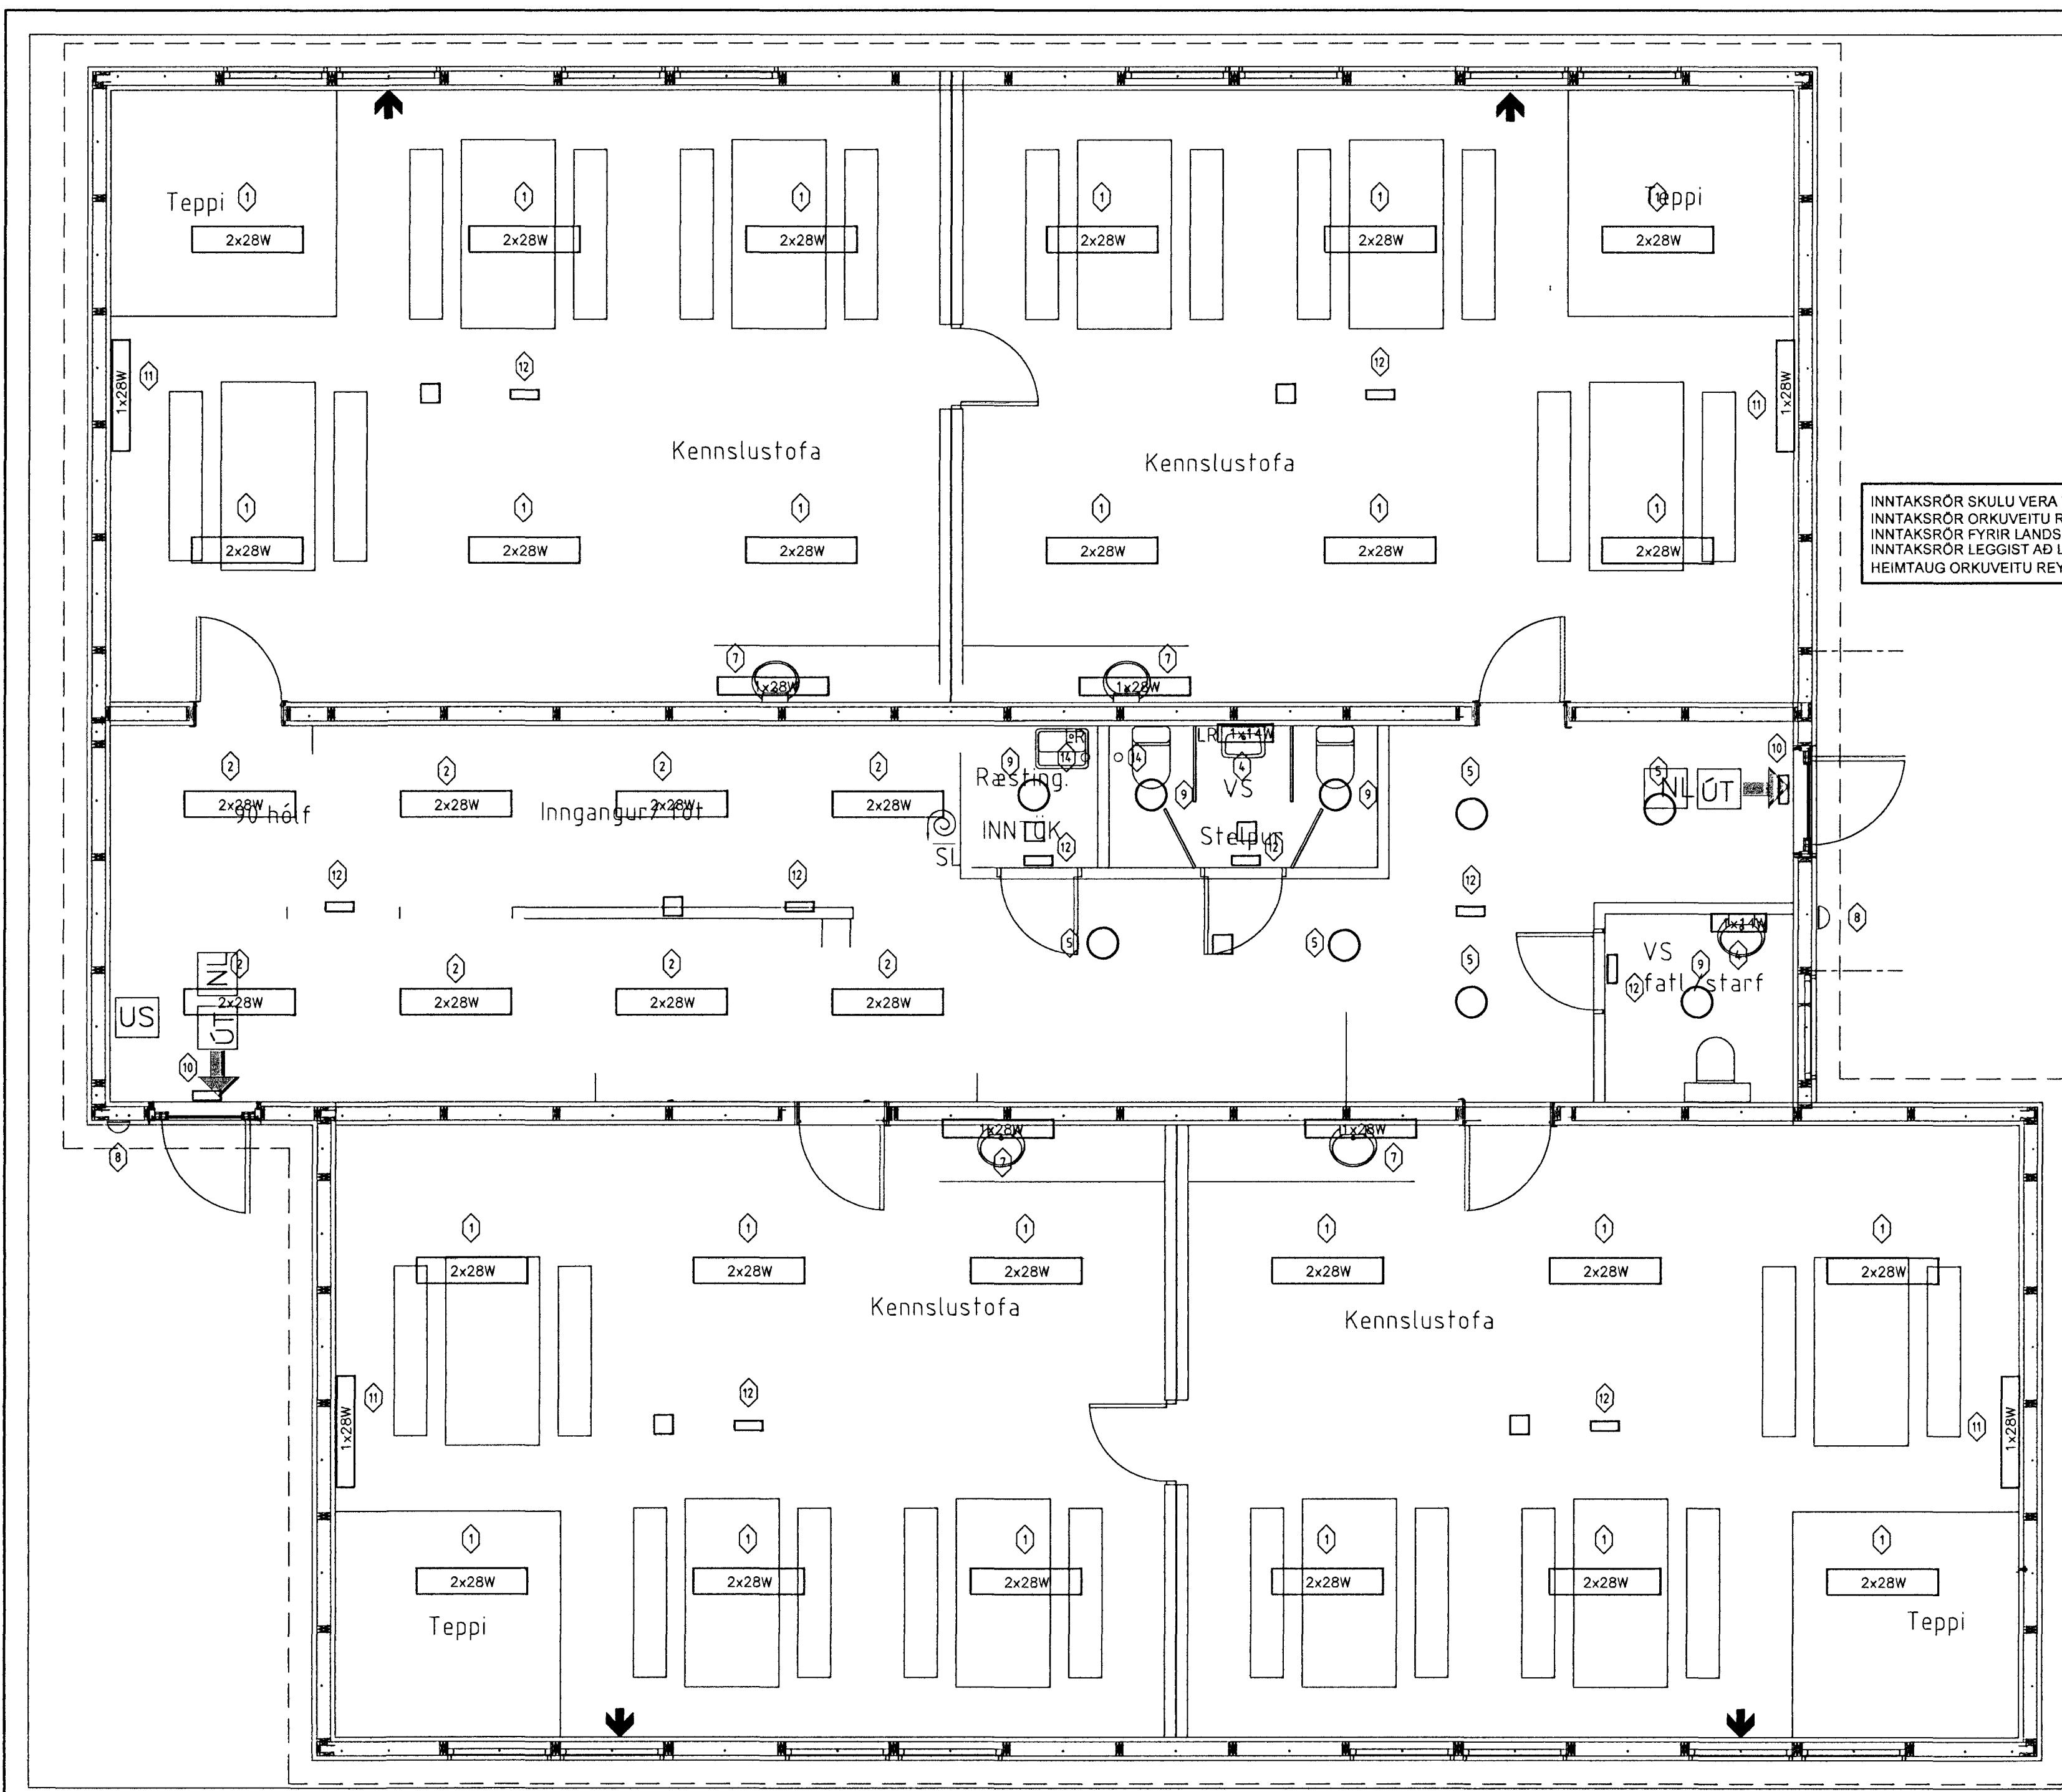

INNTAKSRÖR SKULU VERA 70 cm. UNDIR ENDANLEGU YFIRBORÐI
 INNTAKSRÖR ORKUVEITU REYKJAVÍKUR Ø 50 mm + 2 x Ø 32 mm FYRIR LÓÐARLÝSINGU
 INNTAKSRÖR FYRIR LANDSSÍMANN Ø 50 mm + Ø 32 mm
 INNTAKSRÖR LEGGIST AÐ LÓÐARMÖRKUM
 HEIMTAUG ORKUVEITU REYKJAVÍKUR 400 V / 240 V, 3 x 63 A

HÖNNUÐUR:
 Þór Stefánsson
 YFIRFARID:
 Þór Stefánsson
 SAMÞYKKT: *Þór Stefánsson* KT:
 BREYTINGAR:

SÍÐAST VISTAD: 28.8.2011 16:23:15

VERKHEITL
 Skólahúsnæði
 Hjallastefnunnar
 Hafnarfirði

VERKHLUTI
 Lampaplan

Mkv: 1:50



RAFLAGNATEIKNINGAR
 ÞÓR STEFÁNSSON RAFMAGNSIÐNFRÆÐINGUR
 EYRAVEGI 32 SELFOSSI SÍMAR 482 3480 & 897 8718
 NETFANG: raffteikn@selfoss.is FAX 482 3366

TÖLVUNAFN PLOTT DAGSETNING
 RAFLÖGN-1652.DWG 28.8.2011 22:35:29
 SLÖÐ C:\VERK\SG.HÚS\HJALLASTEFNAN HAFNARFIRÐI
 VERKNÚMÉR BLAÐ
 1652-2011-038 6 af 8
 Ágúst 2011