


9/11
H

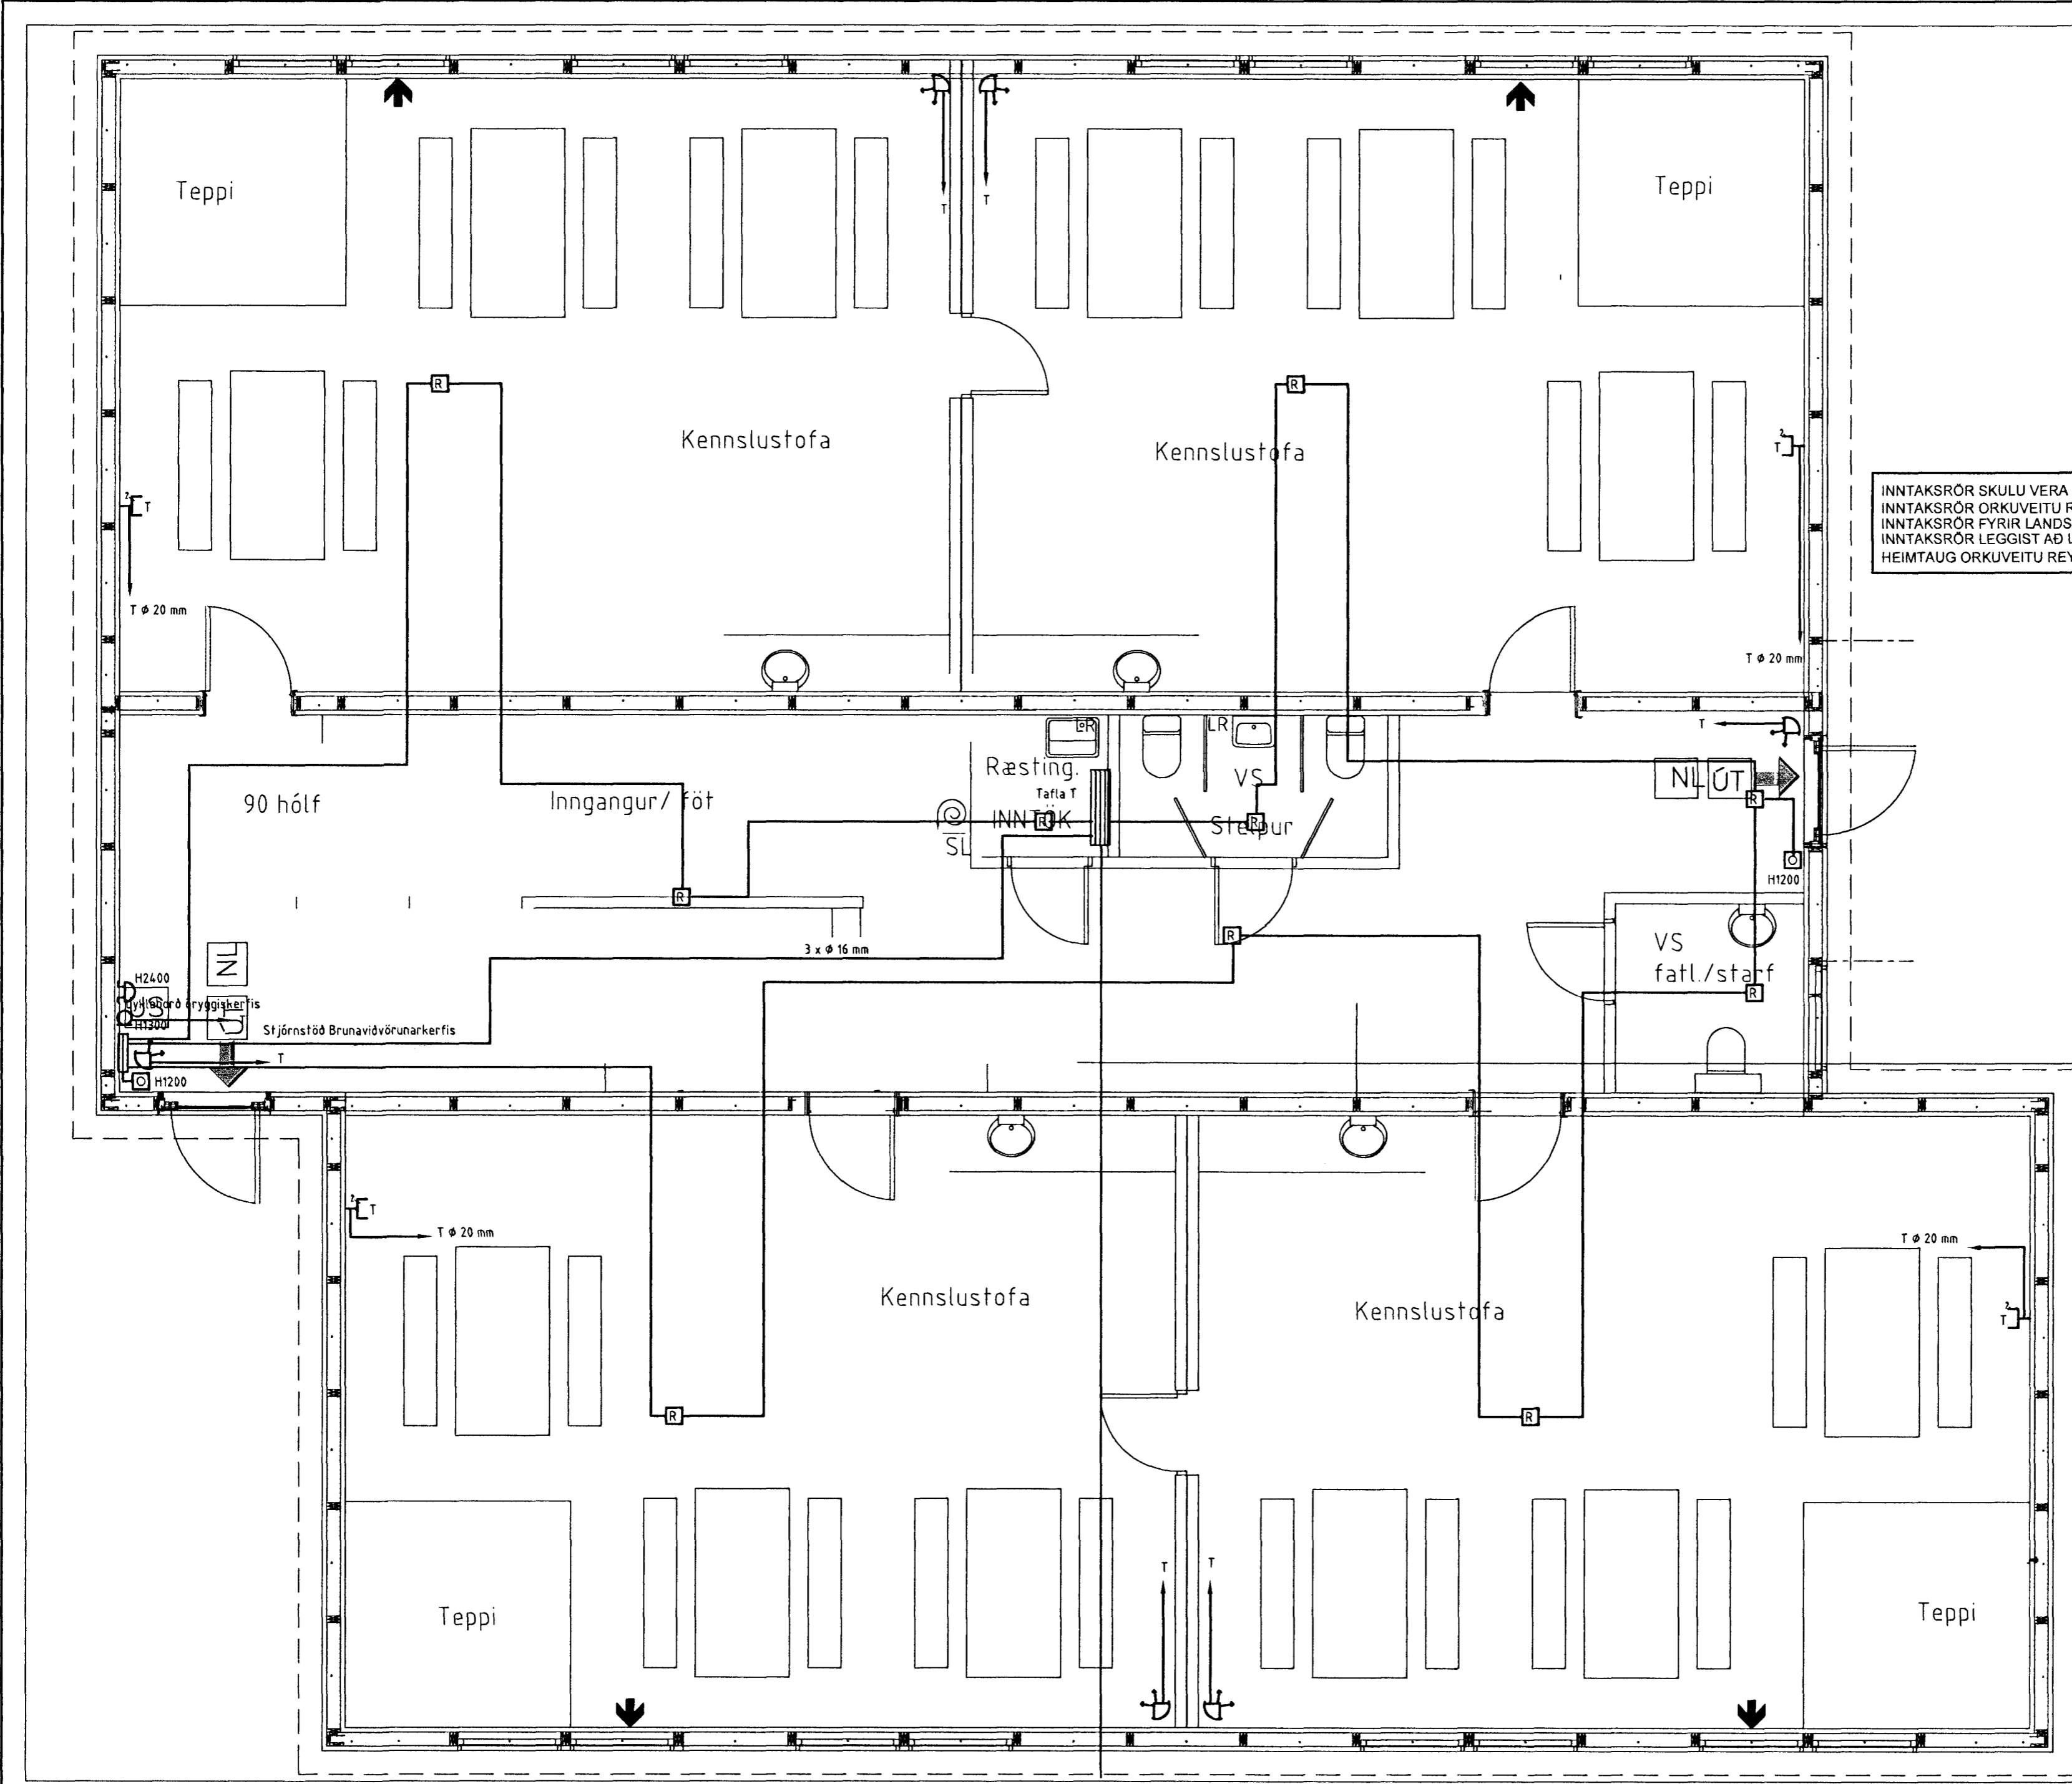

INNTAKSRÖR SKULU VERA 70 cm. UNDIR ENDANLEGU YFIRBORDI
 INNTAKSRÖR ORKUVEITU REYKJAVÍKUR Ø 50 mm + 2 x Ø 32 mm FYRIR LÖBARLÝSINGU
 INNTAKSRÖR FYRIR LANDSSÍMANN Ø 50 mm + Ø 32 mm
 INNTAKSRÖR LEGGIST AÐ LÖÐARMÖRKUM
 HEIMTAUG ORKUVEITU REYKJAVÍKUR 400 V / 240 V, 3 x 63 A

HÖNNUÐUR:
 Þór Stefánsson
 YFIRFARID:
 Þór Stefánsson
 SAMÞYKKT: *[Signature]* KT:
 BREYTINGAR:

SÍÐAST VIÐTAD: 28.8.2011 16:23:15

VERKHEITL
 Skólahúsnaði
 Hjallabraut 55
 Hafnarfirði

VERKHLUTI
 Smáspennulagnir

Mkv: 1:50



RAFLAGNATEIKNINGAR
 ÞÓR STEFÁNSSON RAFMAGNSÍÐNFRÆÐINGUR
 EYRAVEGI 32 SELFÓSSI SÍMAR 482 3480 & 897 8118
 NETFANG: raffteikn@selfossi.is FAX 482 3366

TÖLVUNAFN PLOTT DAGSETNING
 RAFLÖGN-1652.DWG 28.8.2011 22:36:17
 SLÓÐ C:\VERK\SG.HÚS\HJALLASTEFNAN HAFNARFIRDI
 VERKNÚMÉR BLAD
 1652-2011-038 5 af 8
 Ágúst 2011