


SKÝRINGAMYNDIR AF SÖKKULSKAUTI  
ERU EKKI Í MÆLIKVARÐA

9/9 '11

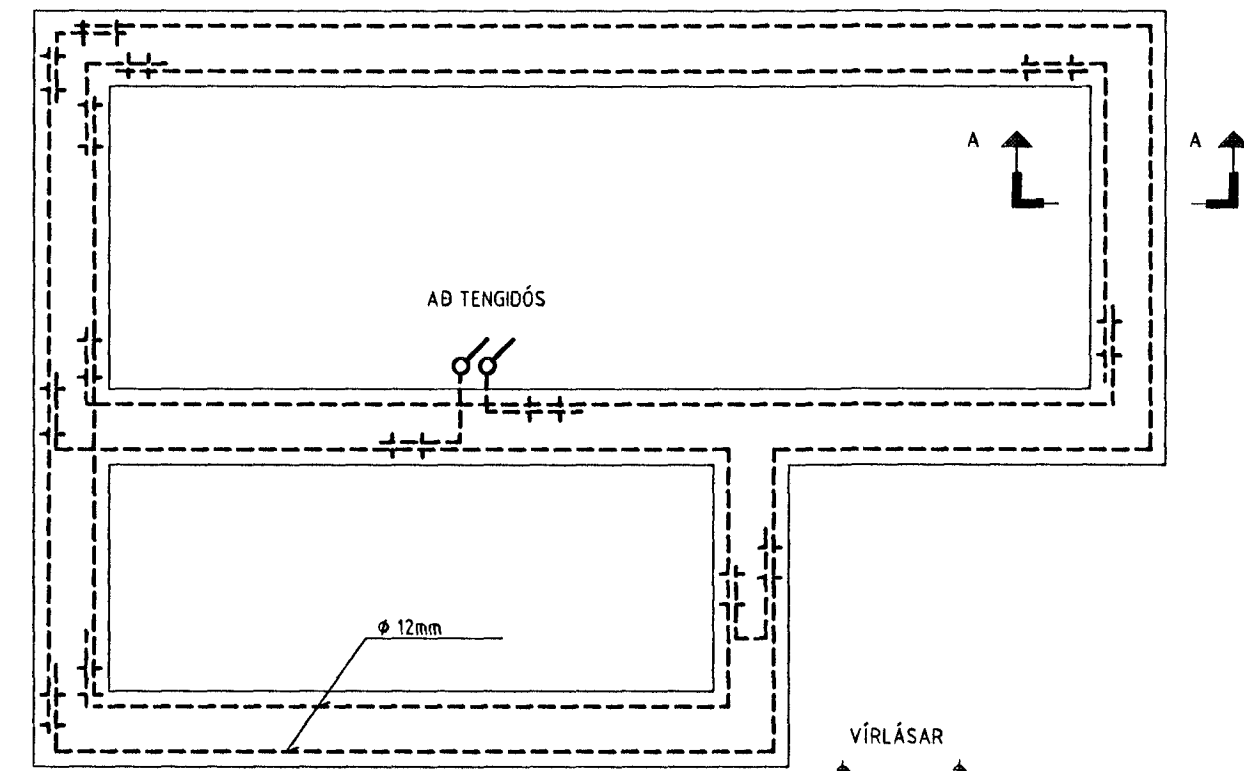


GRUNNMYND SÖKKULVEGGJA


STEYPUTEINN

VÍRLÁSAR

SAMTENGING STEYPUTEINA

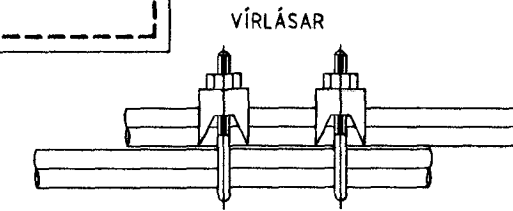


SAMTENGING STEYPUTEINA  
SETJA SKAL TVO VÍRLÁSA  
Á HVER SAMSEYTI

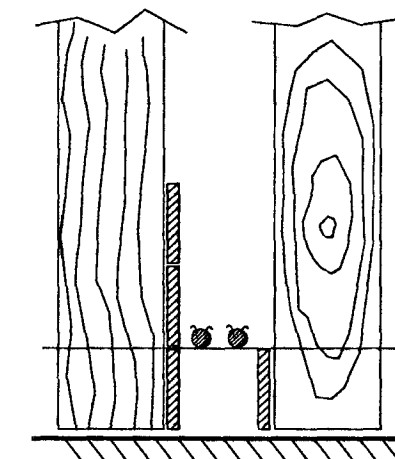

AD TÖFLU T

SNID A - A Í SÖKKULVEGG

SÝND ERU 2 NEDSTU STEYPU-  
STYRKJARJÁRN Í STEYPUMÓTI  
OFAN Á NEDSTU MÓTAVÍRUM

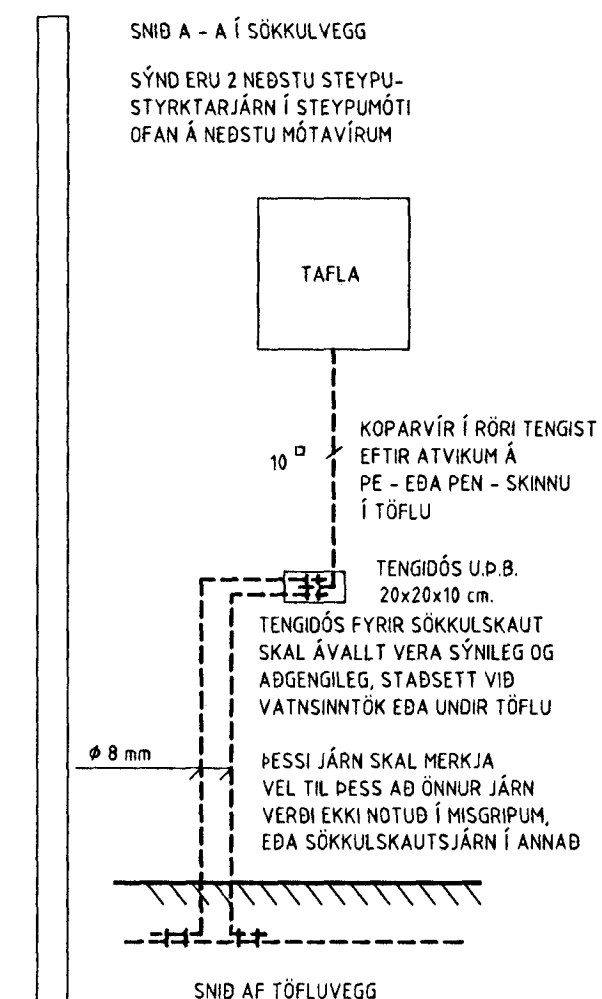

HÖNNUÐUR:

Þór Stefánsson

YFIRFARID:

Þór Stefánsson

SAMÞYKKT:

KT:

BREYTINGAR:

SÍÐAST VIÐTAD: 28.8.2011 16:23:15

VERKHEITL

Skólahúsnæði

Hjallabraut 55

Hafnarfirði

VERKHLUTL

Sökkulskaut

Mkv: 150



RAFLAGNATEIKNINGAR

ÞÓR STEFÁNSSON RAFMAGNSIÐNFRÆÐINGUR

EYRAVEGI 32 SELFOSSI SÍMAR 482 3480 & 897 8718

NETFANG: raffteikn@selfoss.is FAX 482 3366

TÖLVUNAFN PLOTT DAGSETNING

RAFLÖGN-1652.DWG 28.8.2011 22:35:01

SLÓÐ C:\VERK\SGHÚS\HJALLASTEFNAN HAFNARFIRÐI

VERKNÚMÉR BLAD

1656-2011-038 3 af 8

Ágúst 2011