


Mótt: 9/9 2011
H

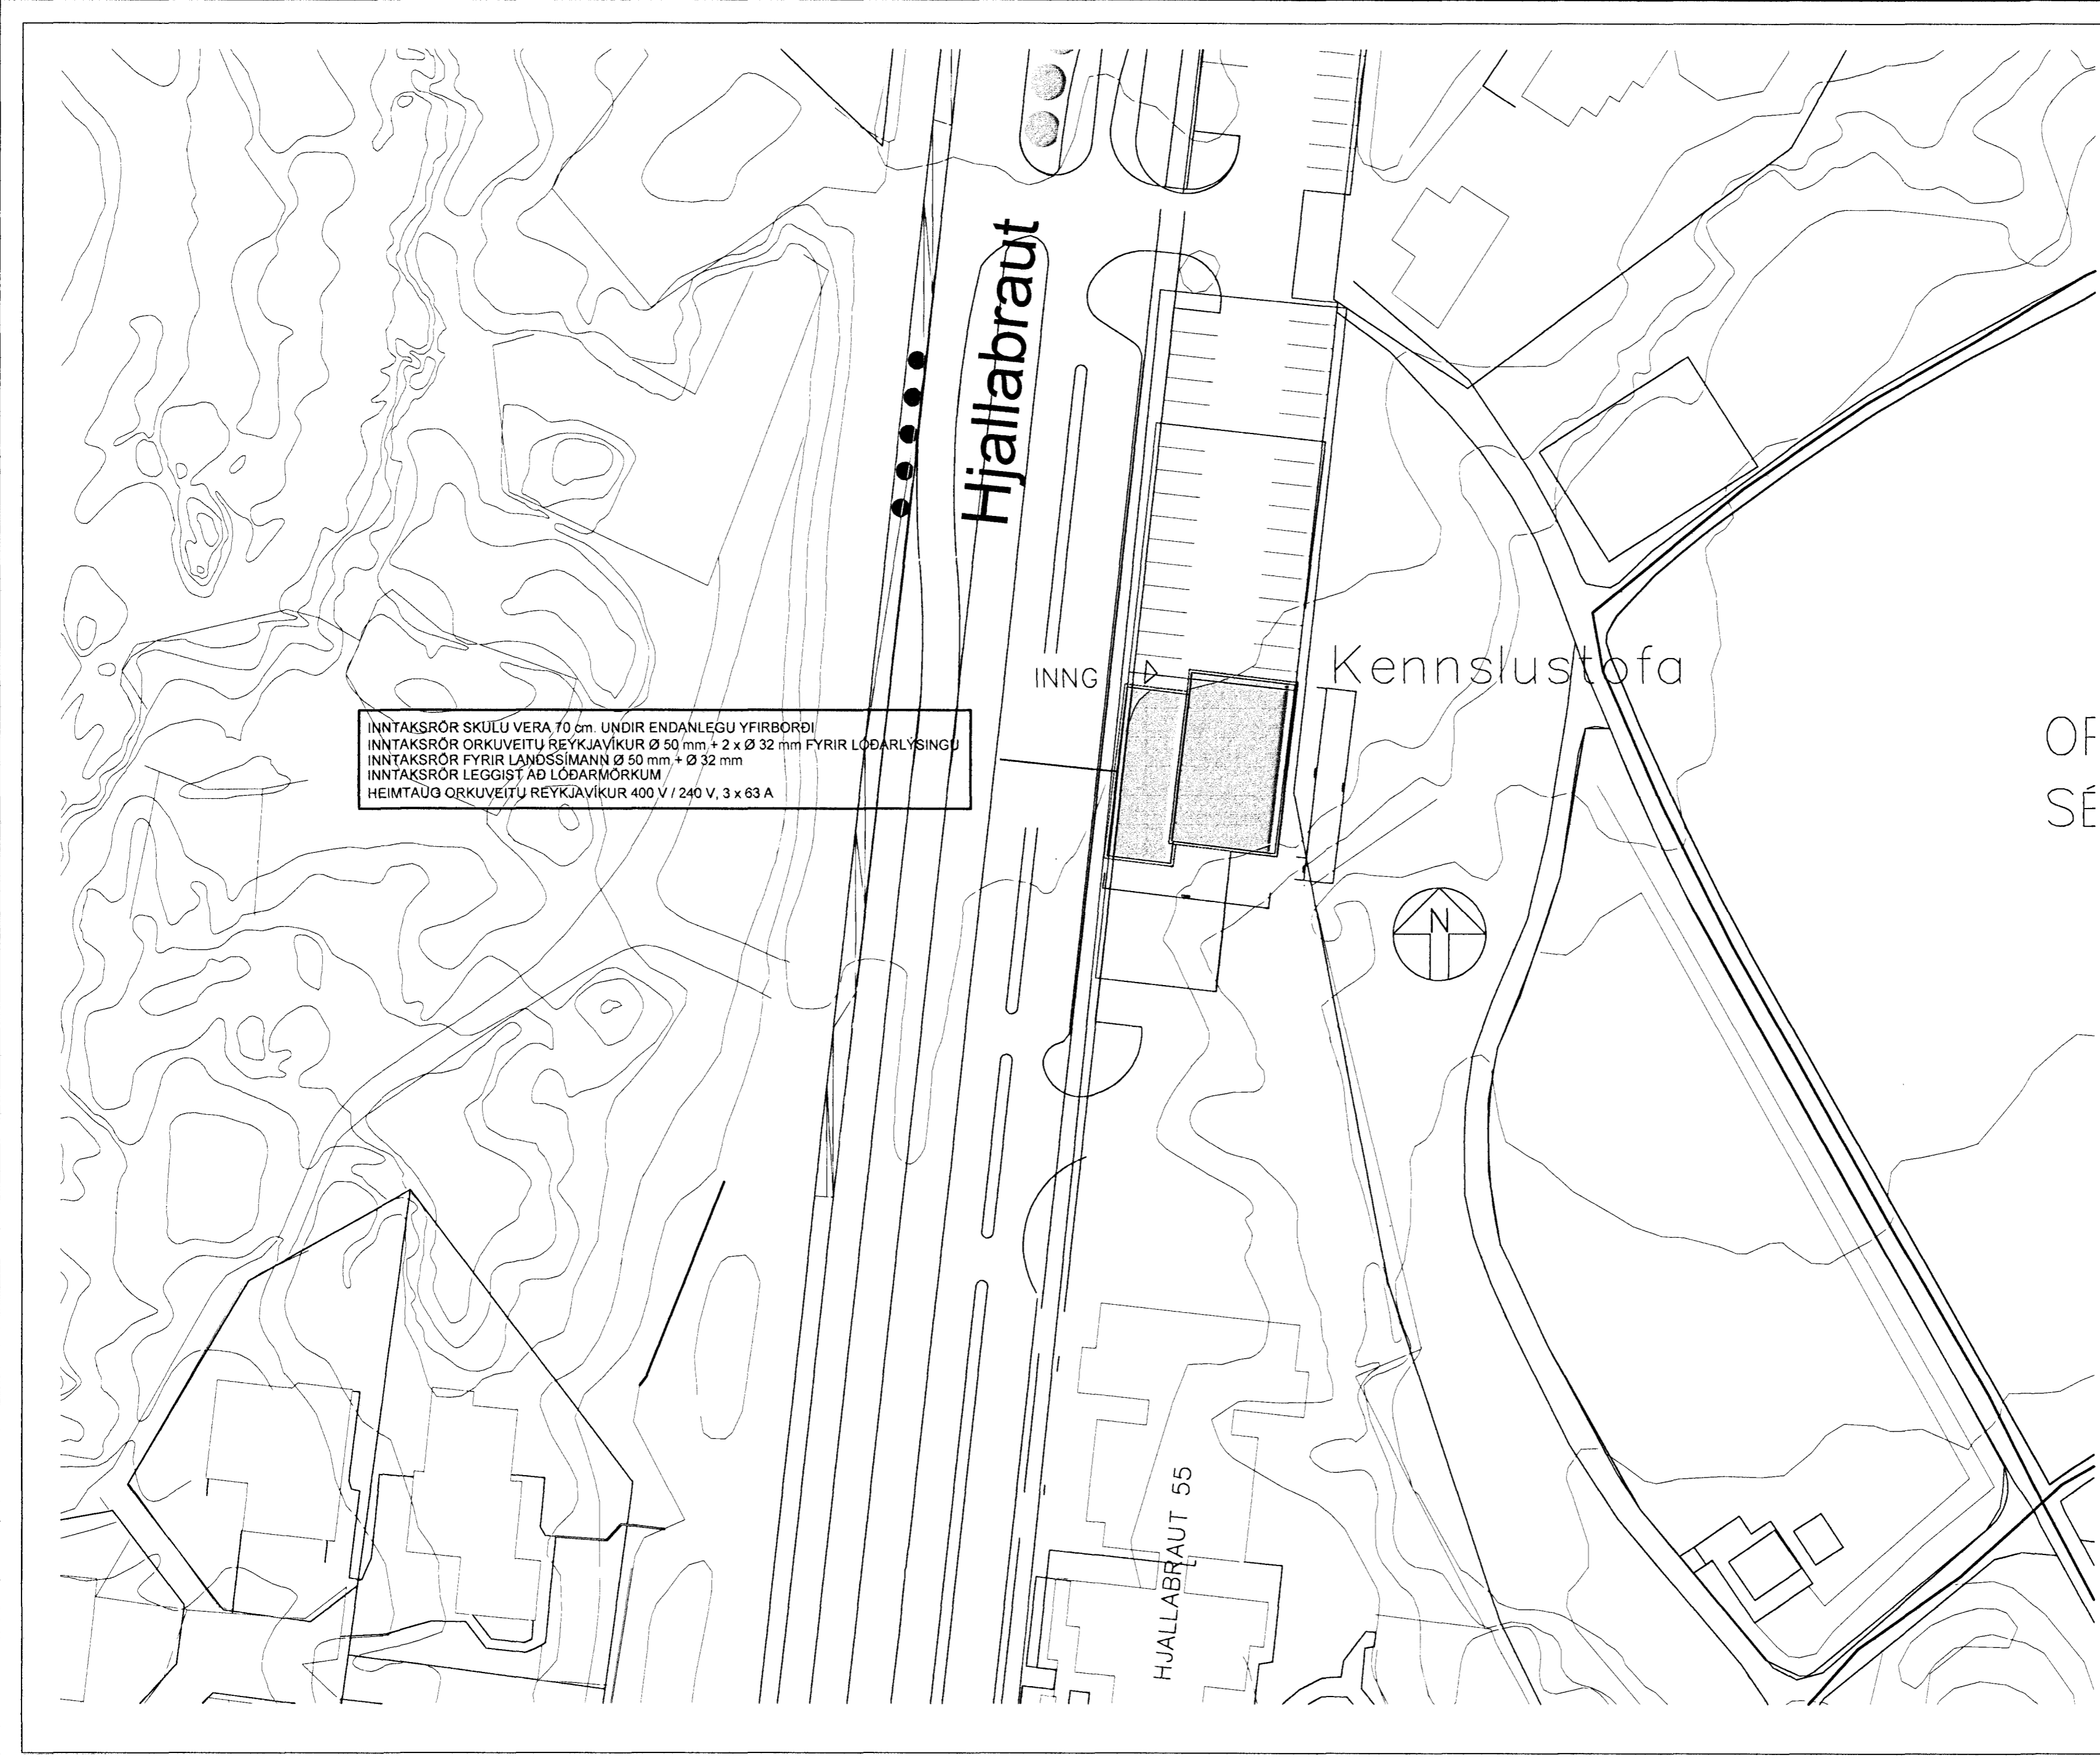

INNTAKSRÖR SKULU VERA 70 cm. UNDIR ENDANLEGU YFIRBORDI
 INNTAKSRÖR ORKUVEITU REYKJAVÍKUR Ø 50 mm + 2 x Ø 32 mm FYRIR LÖÐARLÝSINGU
 INNTAKSRÖR FYRIR LANDSSÍMANN Ø 50 mm + Ø 32 mm
 INNTAKSRÖR LEGGIST AÐ LÖÐARMÖRKUM
 HEIMTAUG ORKUVEITU REYKJAVÍKUR 400 V / 240 V, 3 x 63 A

OF
SÉ

HÖNNUÐUR:
 Þór Stefánsson
 YFIRFARID:
 Þór Stefánsson
 SÁMÞYKKT
 KT: 2011-2748
 BREYTINGAR:

SÍÐAST VISTAD: 28.8.2011 16:23:15

VERKHEITI:
 Skólahúsnæði
 Hjallabraut 55
 Hafnarfirði

VERKHLUTI:
 Afstöðumynd

Mkv: 1:500
 KS



RAFLAGNATEIKNINGAR
 ÞÓR STEFÁNSSON RAFMAGNSIÐNFRÆÐINGUR
 EYRAVEGI 32 SELFOSSI SÍMAR 482 3480 & 897 8718
 NETFANG: rafteikn@selfoss.is FAX 482 3366

TÖLVUNAFN PLOTT DAGSETNING
 RAFLÖGN-1652.DWG 28.8.2011 22:34:36
 SLÓÐ C:\VERK\SG.HÚS\HJALLASTEFNAN HAFNARFIRDI
 VERKNÚMÉR BLAD
 1652-2011-038 1 af 8
 Agúst 2011