


Móttækis 14.3.2012 BRÓ

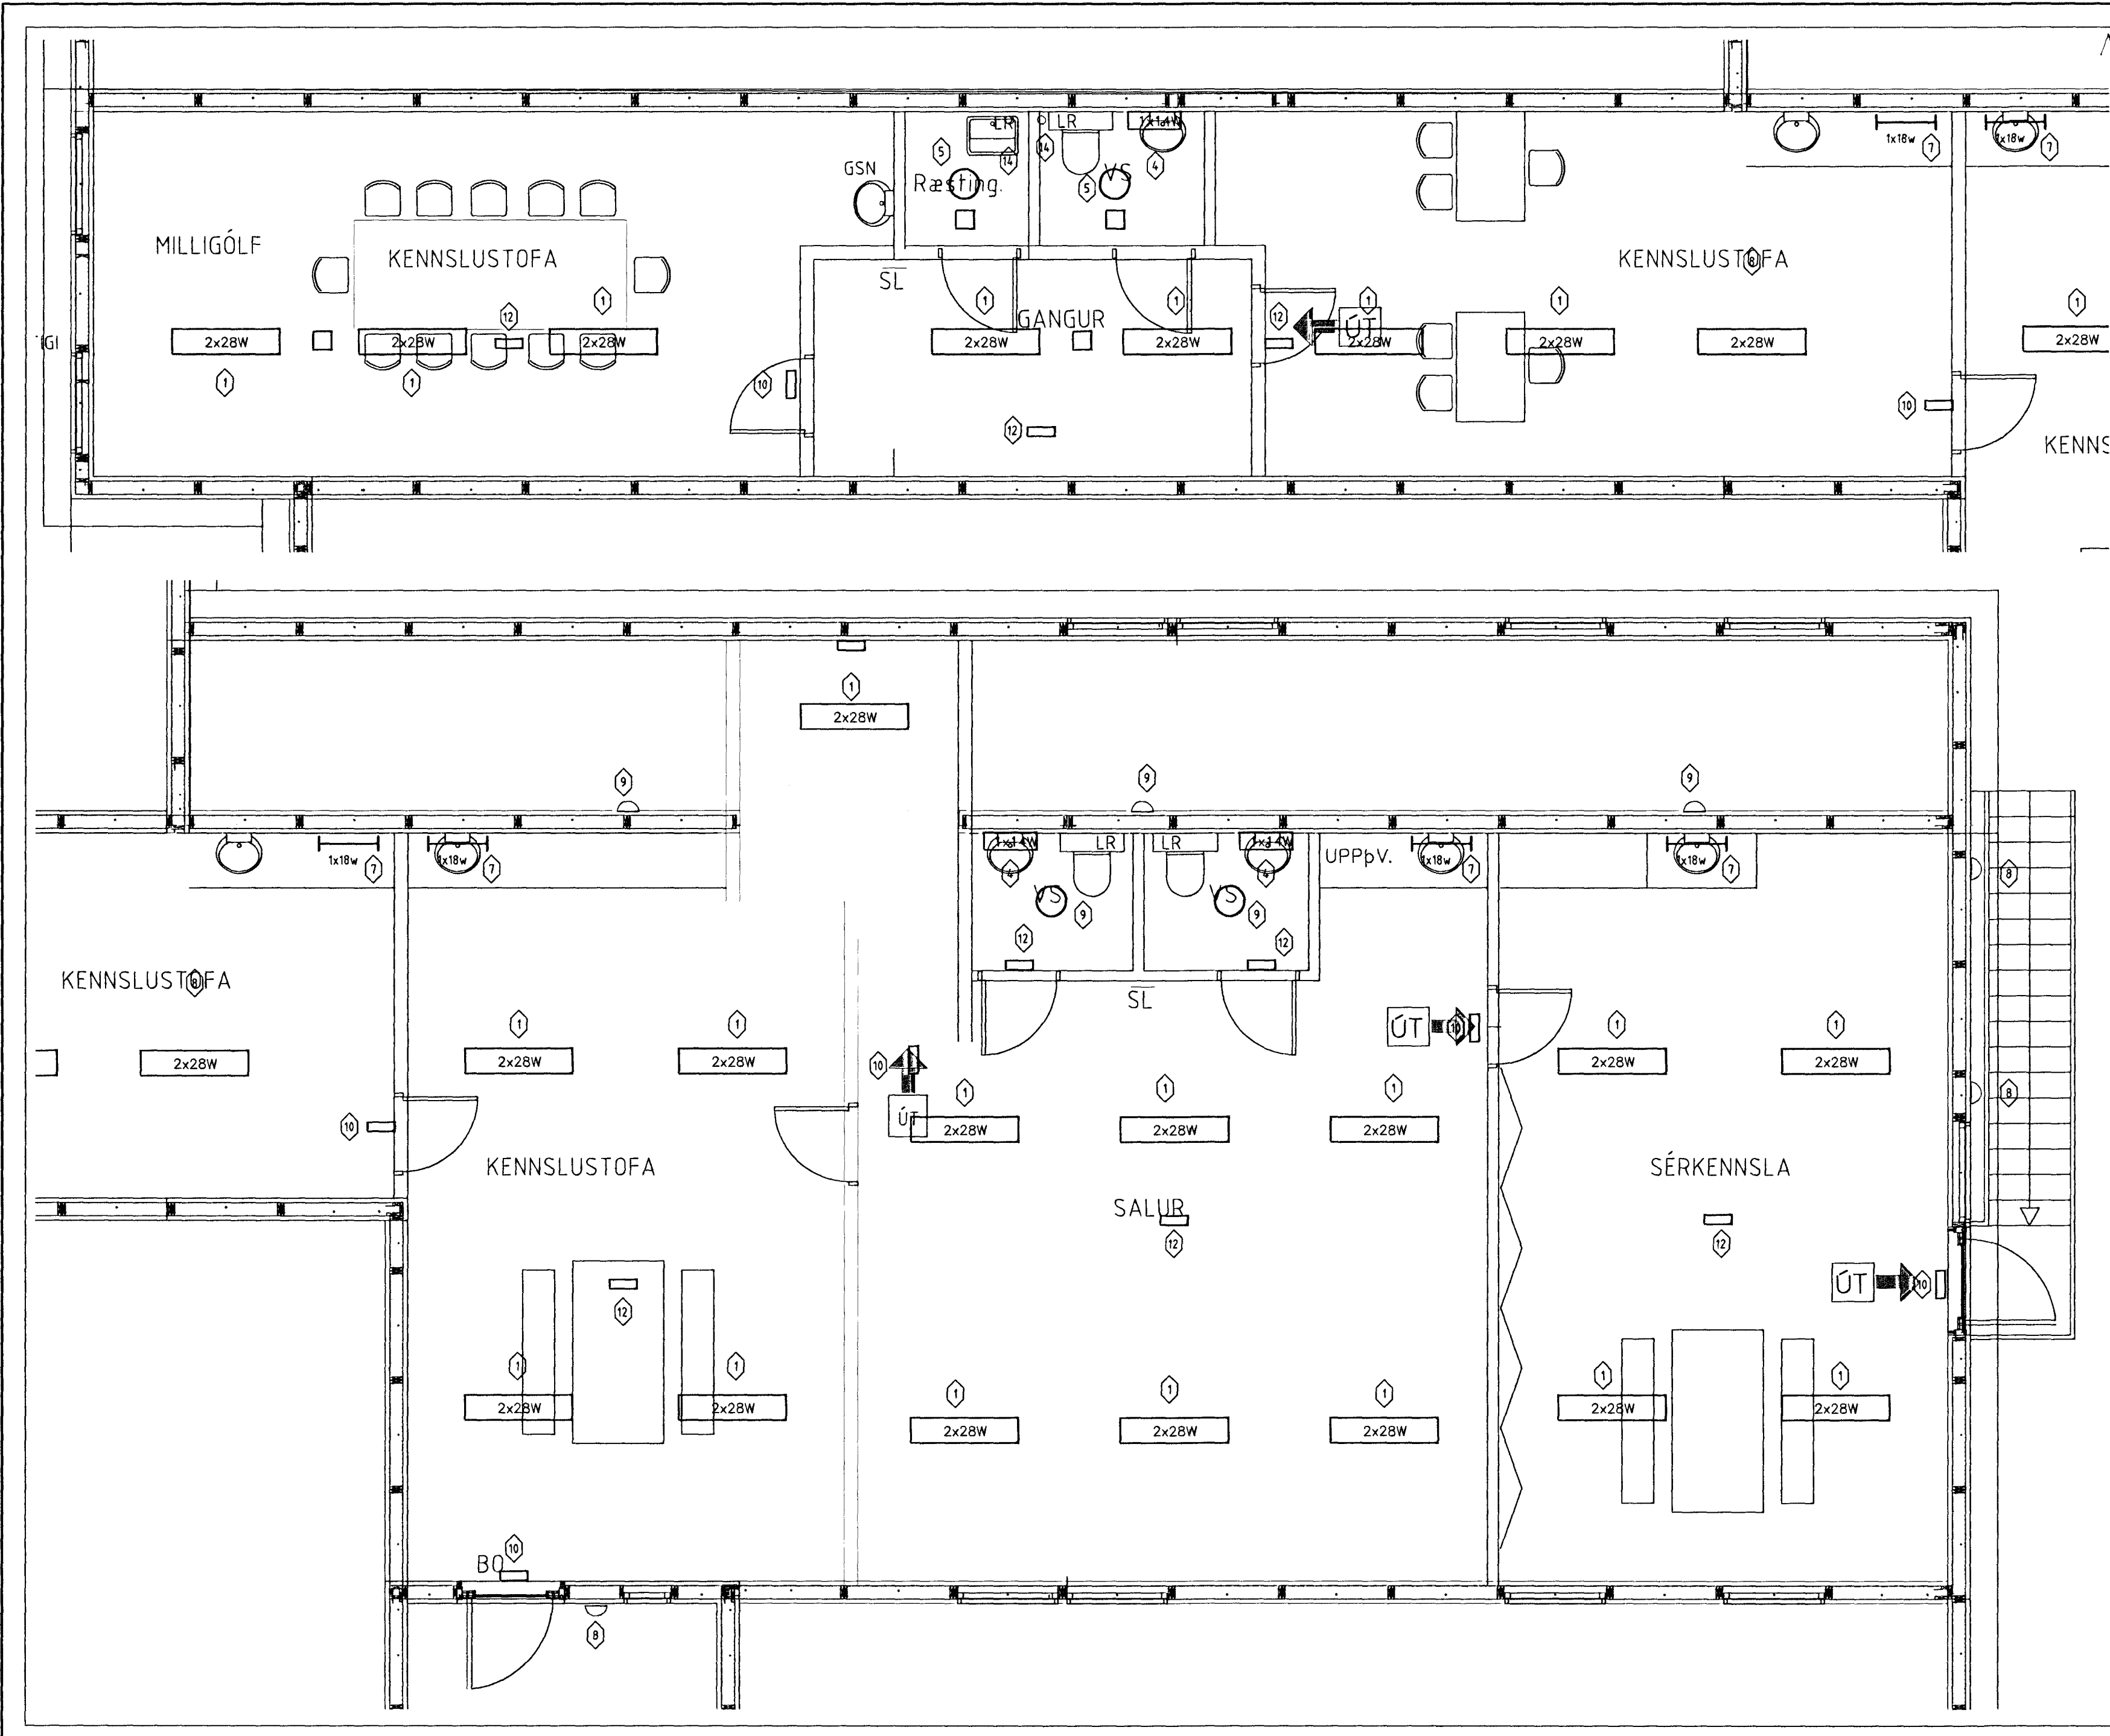

HÖNNUBUR:
 Þór Stefánsson
 YFIRFARID:
 Þór Stefánsson
 SAMBYKKT: *[Signature]* KT:
 BREYTINGAR:

SÍÐAST VIÐTAD: 5.3.2012 23:57:36

VERKHEITI:
 Skólahúsnæði
 Hjallabraut 55, 2. áfangi
 Hafnarfirði

VERKHLUTI:
 Lampaplan
 millilofti
 Mkv: 1:50



RAFLAGNATEIKNINGAR
 ÞÓR STEFÁNSSON RAFMAGNSIÐNFRÆÐINGUR
 EYRAVEGI 32 SELFOSSI SÍMAR 482 3480 & 897 8718
 NETFANGI: raftekn@selfoss.is FAX 482 3366

TÖLVUNAFN PLOTT DAGSÞJNING
 RAFLÖGN-1679.DWG 6.3.2012 00:00:21
 SLÓÐ C:\VERK\SGHÚS\HJALLABRAUT 55
 VERKNÚMER BLAD
 1679-2012-001 9 af 10
 Mars 2012