


INNTAKSRÖR SKULU VERA 70 cm. UNDIR ENDANLEGU YFIRBORDI  
 INNTAKSRÖR ORKUVEITU REYKJAVÍKUR Ø 50 mm + 2 x Ø 32 mm FYRIR LÖÐARLÝSINGU  
 INNTAKSRÖR FYRIR LANDSSIMANN Ø 50 mm + Ø 32 mm  
 INNTAKSRÖR LEGGIST AÐ LÖÐARMÖRKUM  
 HEIMTAUG ORKUVEITU REYKJAVÍKUR 400 V / 240 V, 3 x 63 A

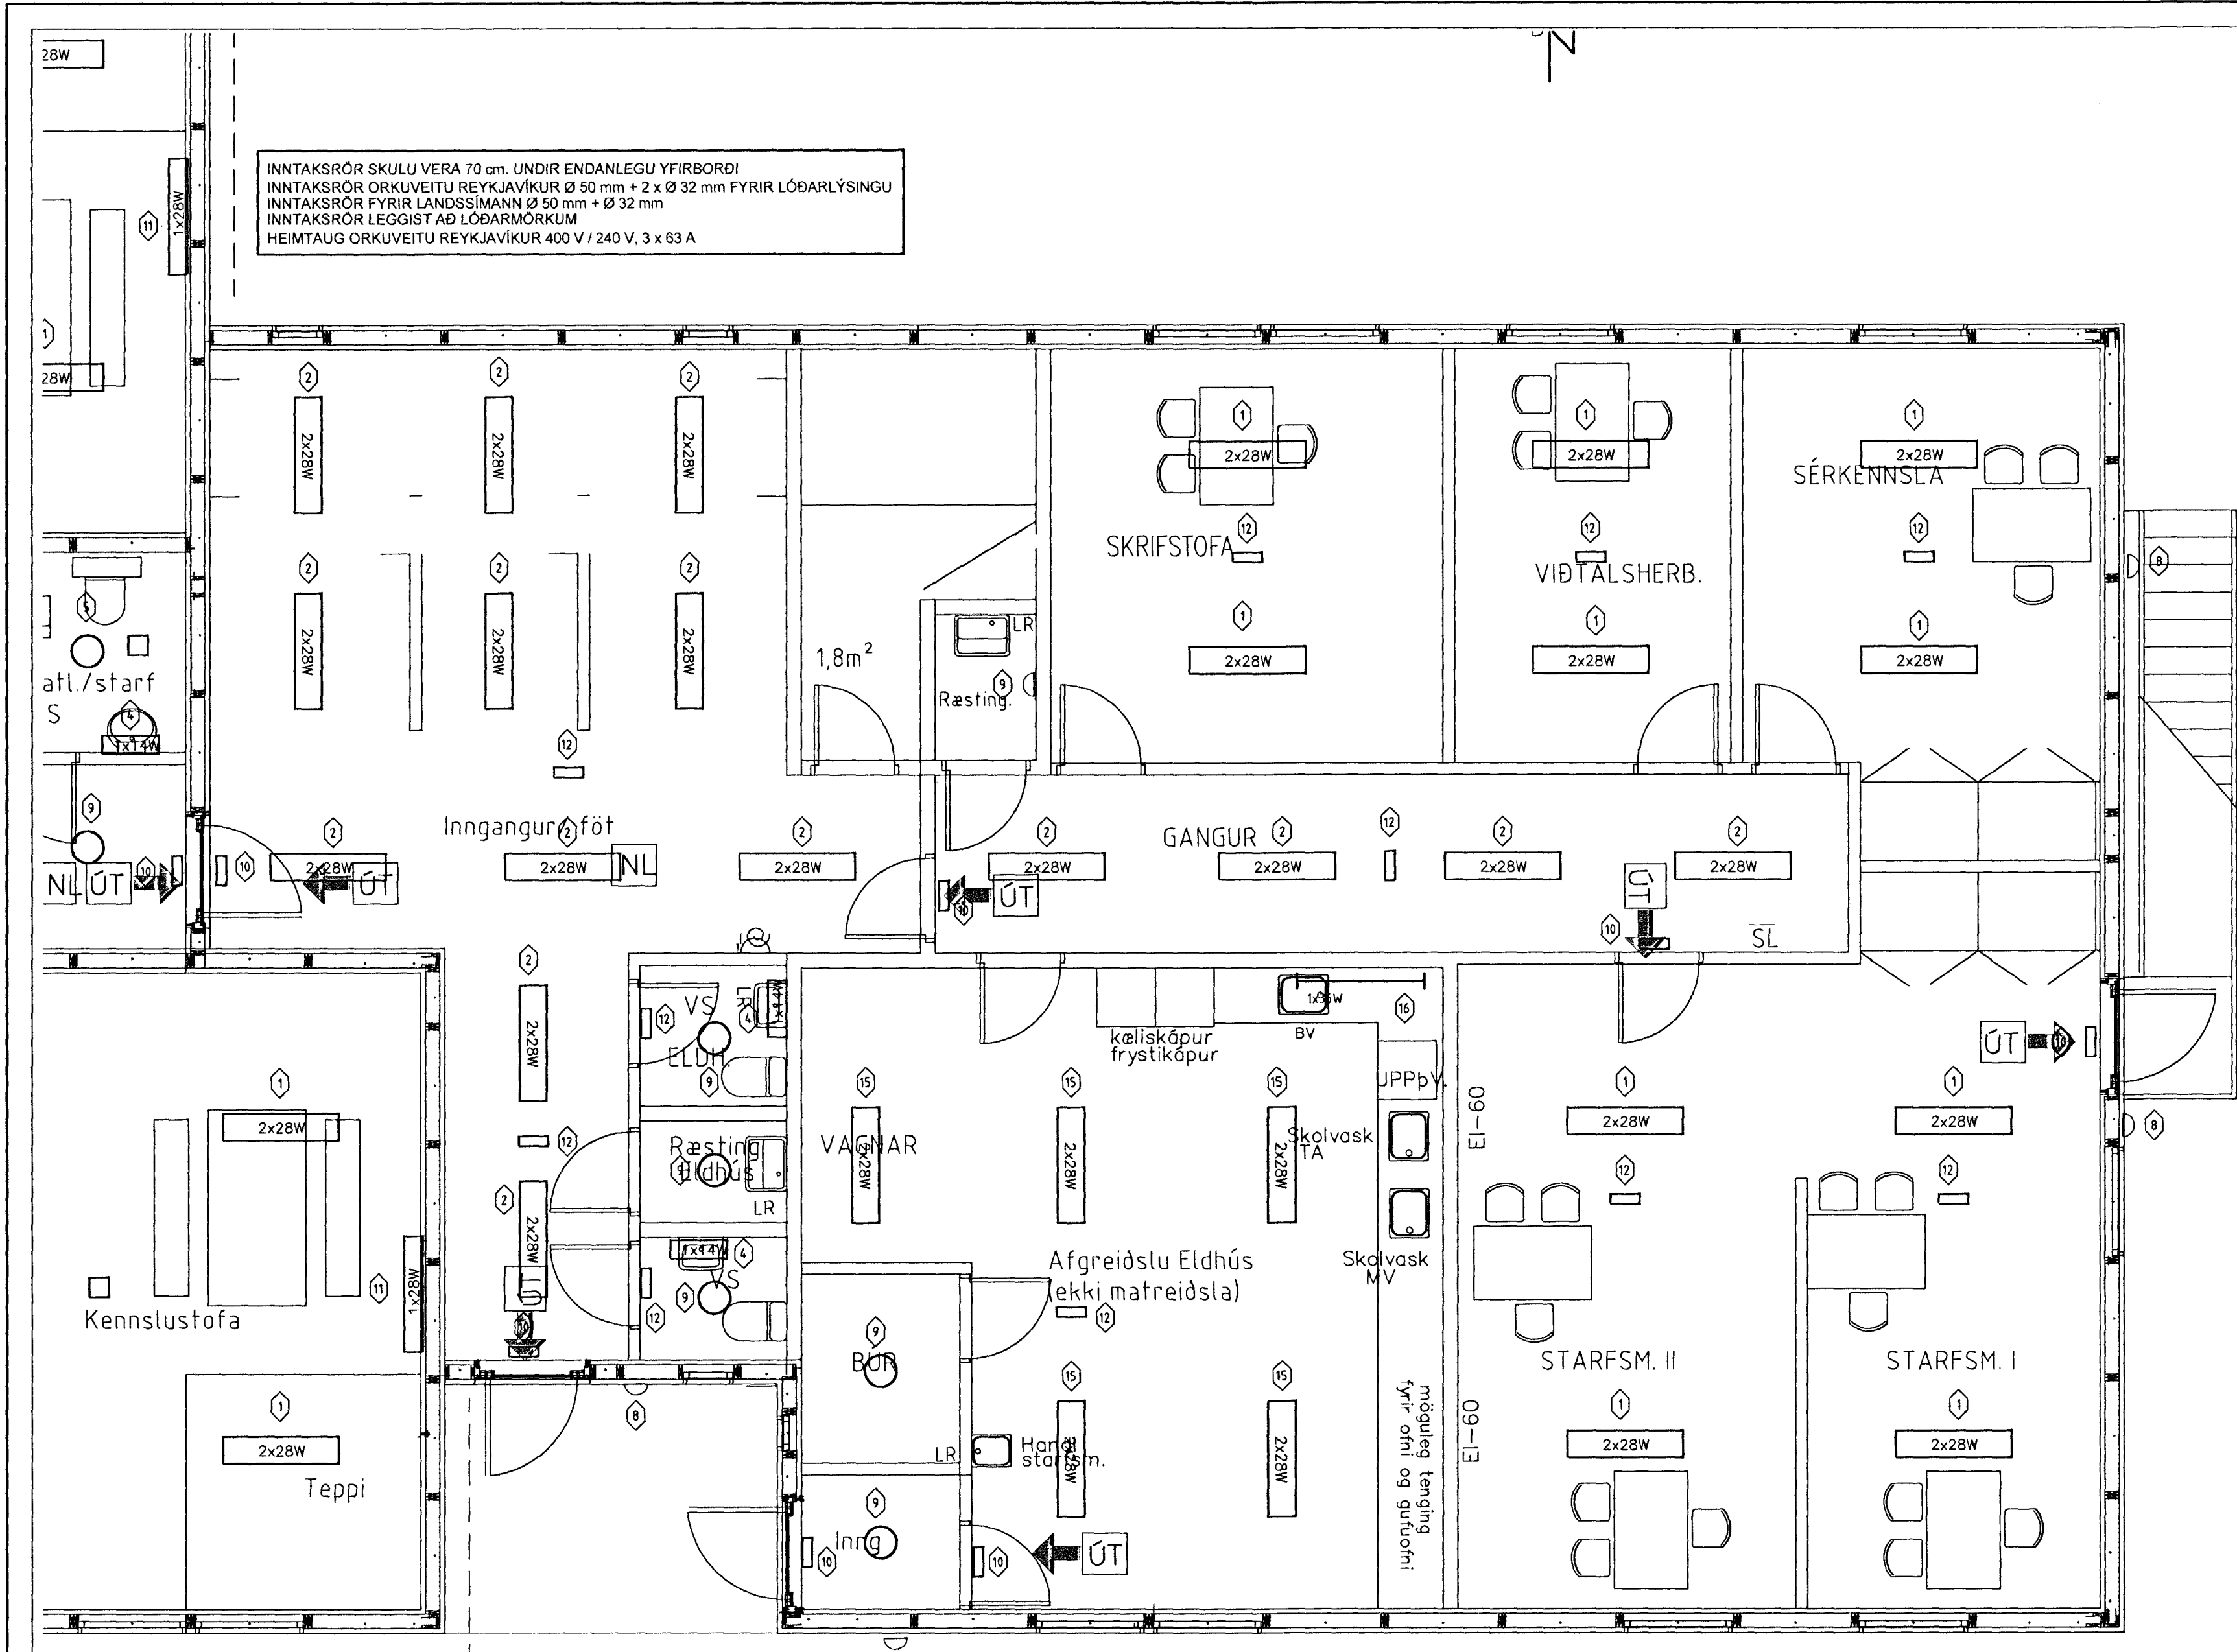

HÖNNUÐUR:  
 Þór Stefánsson  
 YFIRFARID:  
 Þór Stefánsson  
 SAMÞYKKT: *[Signature]* KT:  
 BREYTINGAR:

SÍÐAST VIÐAÐ: 5.3.2012 23:22:58

VERKHEITI:  
 Skólahúsnæði  
 Hjallabraut 55, 2. áfangi  
 Hafnarfirði

VERKHLUTI:  
 Lampaplan

Mkv: 1:50



RAFLAGNATEIKNINGAR  
 ÞÓR STEFÁNSSON RAFMAGNSIÐNFRÆÐINGUR  
 EYRAVEGI 32 SELFOSSI SÍMAR 482 3480 & 897 8718  
 NETFANG: rafteikn@selfossi.is FAX 482 3366

TÖLVUNAFN PLOTT DAGSETNING  
 RAFLÖGN-1679.DWG 5.3.2012 23:24:38  
 SLÖÐ C:\VERK\SG.HÚS\HJALLABRAUT 55  
 VERKNÚMÉR BLAÐ  
 1679-2012-001 6 af 10  
 Mars 2012

3(988x1096)