


INNTAKSRÖR SKULU VERA 70 cm. UNDIR ENDANLEGU YFIRBORDI
 INNTAKSRÖR ORKUVEITU REYKJAVÍKUR Ø 50 mm + 2 x Ø 32 mm FYRIR LÖÐARLÝSINGU
 INNTAKSRÖR FYRIR LANDSSÍMANN Ø 50 mm + Ø 32 mm
 INNTAKSRÖR LEGGIST AÐ LÖÐARMÖRKUM
 HEIMTAUG ORKUVEITU REYKJAVÍKUR 400 V / 240 V, 3 x 63 A

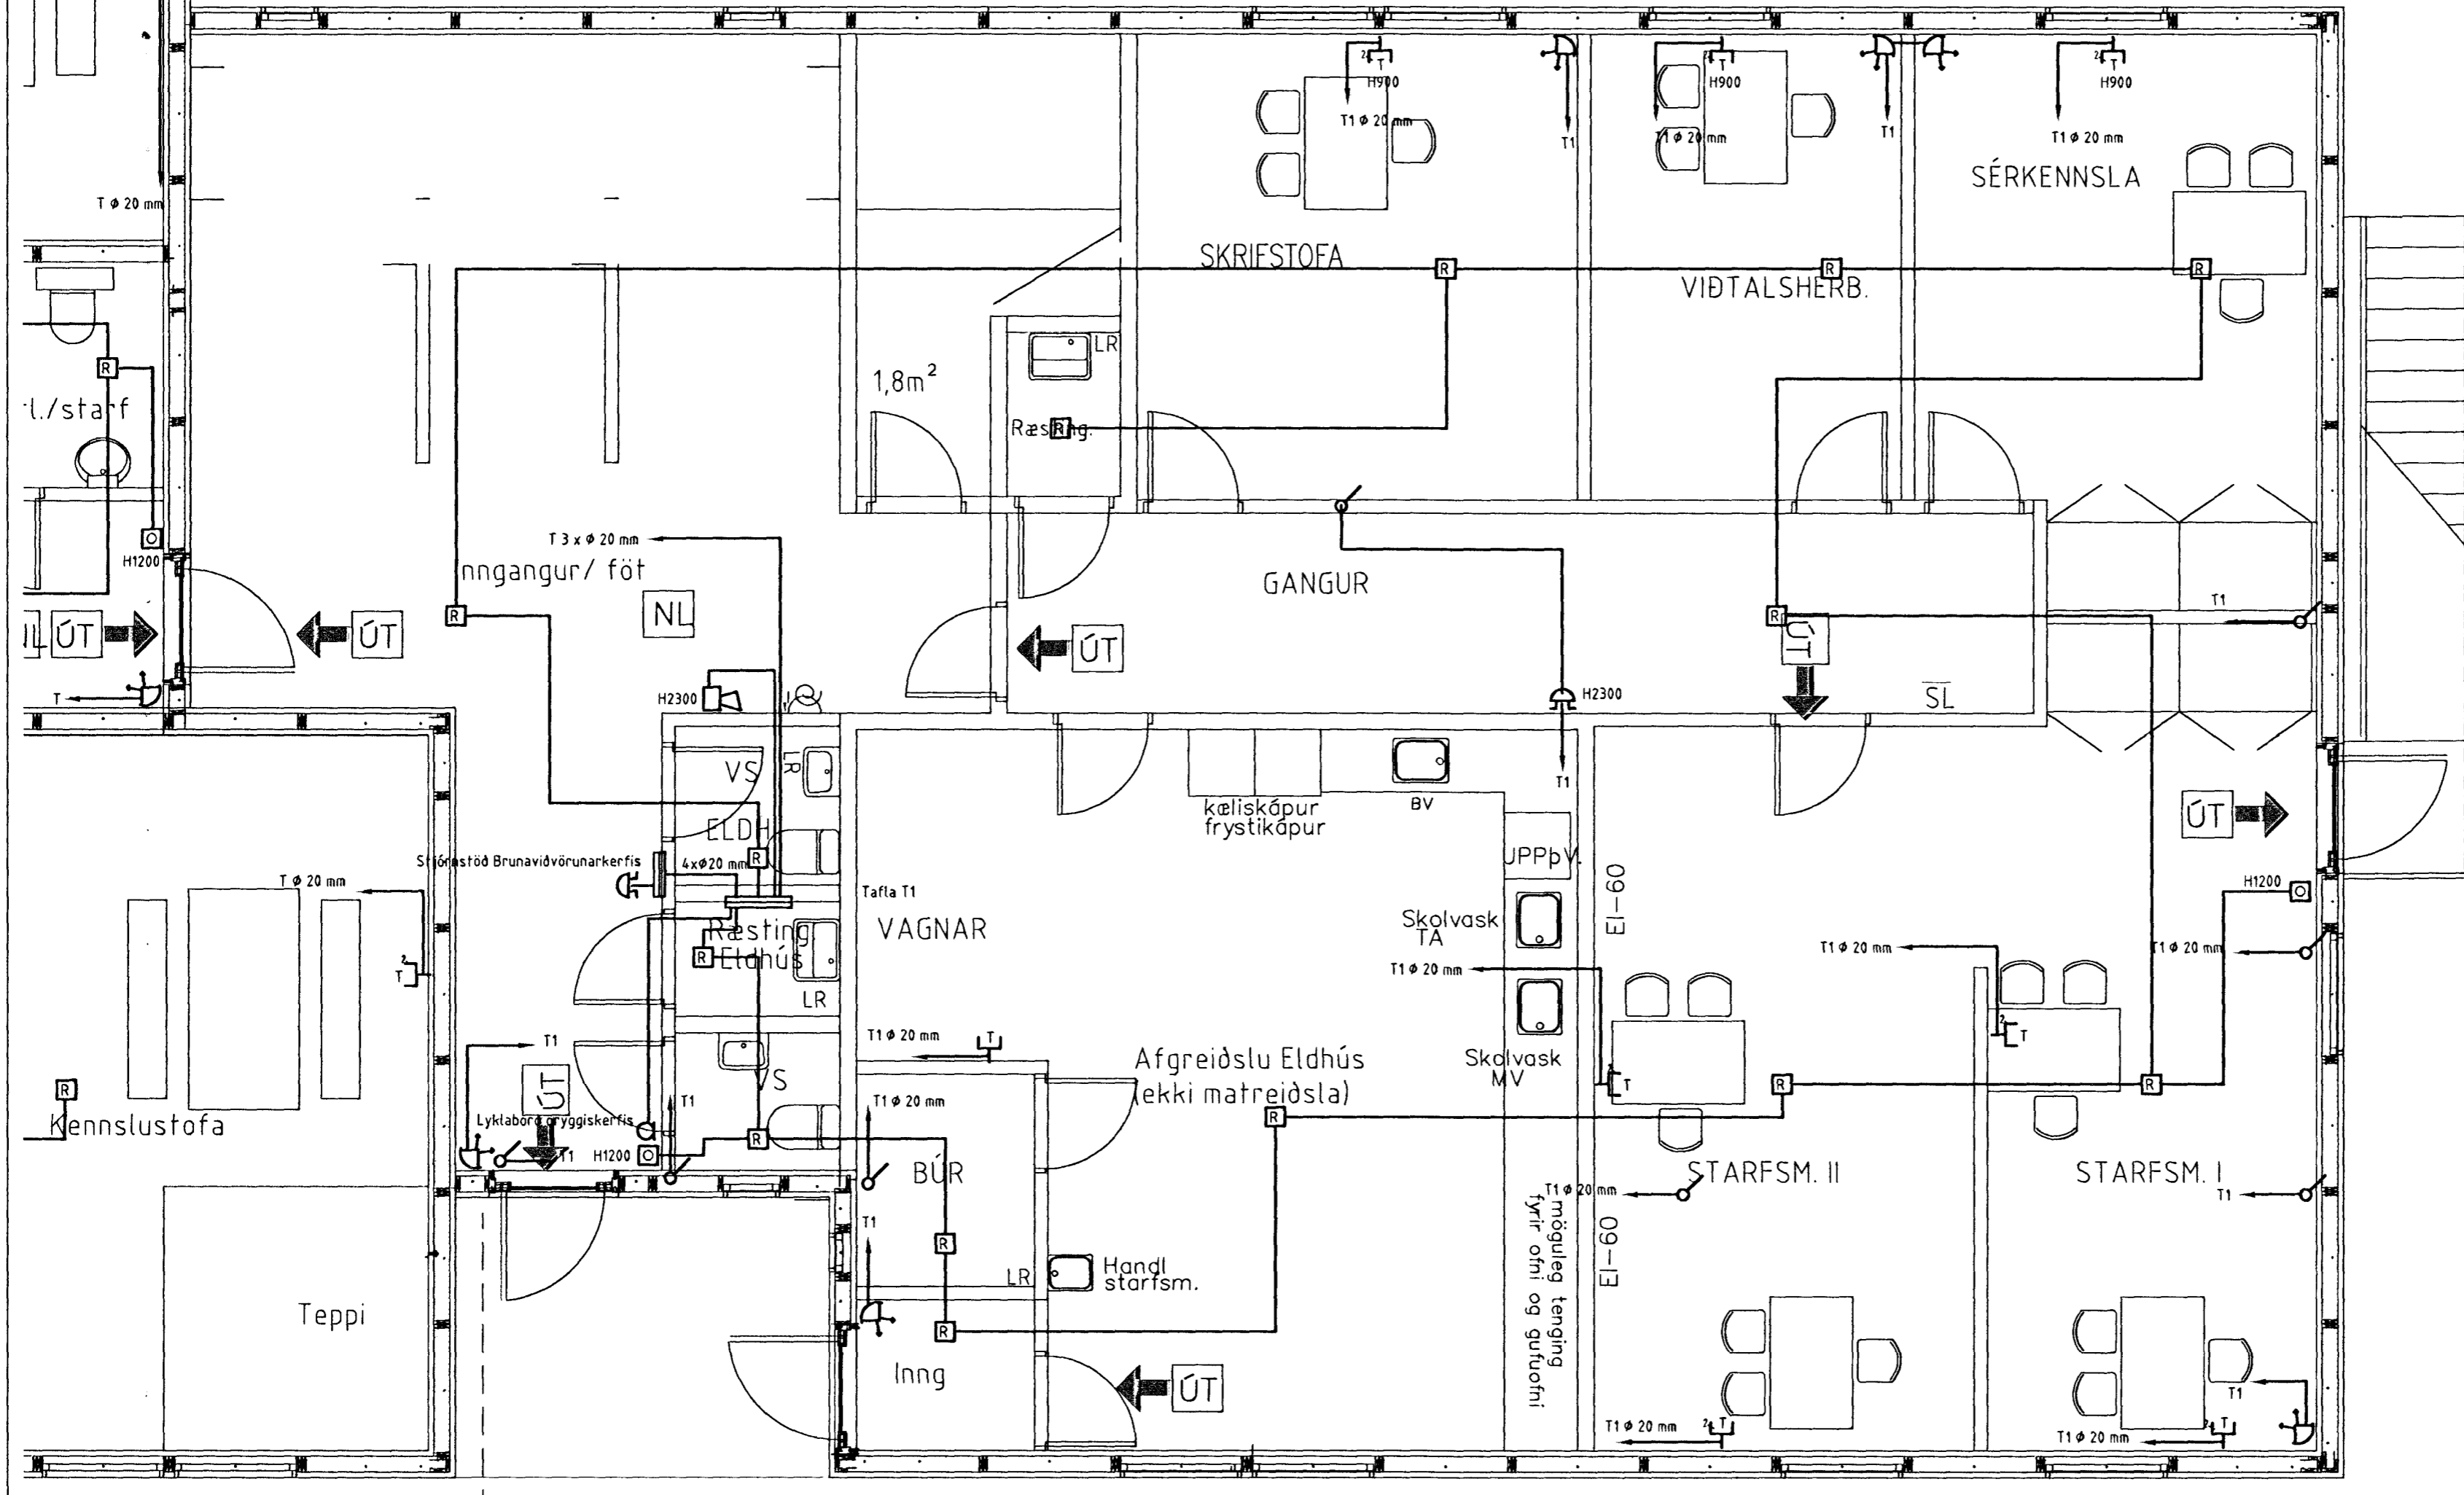

HÖNNUÐUR:
 Þór Stefánsson
 YFIRFARIÐ:
 Þór Stefánsson
 SAMRYKKT: KT:
 2012.03.14
 BREYTINGAR:

SÍÐAST VISTAD: 5.3.2012.22.42.44
 VERKHEITL
 Skólahúsnæði
 Hjallabraut 55, 2. áfangi
 Hafnarfirði
 VERKHLUTI
 Smáspennulagnir
 suðurendi jarðhæð
 Mkv: 1:50



RAFLAGNATEIKNINGAR
 ÞÓR STEFÁNSSON RAFMAGNSÍDNFRÆÐINGUR
 EYRAVEGI 32 SELFOSSI SÍMAR 482 3480 & 897 8118
 NETFANG: rafteikn@selfoss.is FAX 482 3366
 TÖLVUNAFN PLOTT DAGSETNING
 RAFLÖGN-1679.DWG 5.3.2012.22.47.43
 SLÖÐ C:\VERKISG.HÚS\HJALLABRAUT 55
 VERKNÚMÉR BLAD
 1679-2012-001 5 af 10
 Mars 2012

988x1096)

