


Teppi  
X<sub>B</sub>

INNÞAKSRÖR SKULU VERA 70 cm. UNDIR ENDANLEGU YFIRBORÐI  
 INNÞAKSRÖR ORKUVEITU REYKJAVÍKUR Ø 50 mm + 2 x Ø 32 mm FYRIR LÓÐARLÝSINGU  
 INNÞAKSRÖR FYRIR LANDSSÍMANN Ø 50 mm + Ø 32 mm  
 INNÞAKSRÖR LEGGIST AÐ LÓÐARMÖRKUM  
 HEIMTAUG ORKUVEITU REYKJAVÍKUR 400 V / 240 V, 3 x 63 A

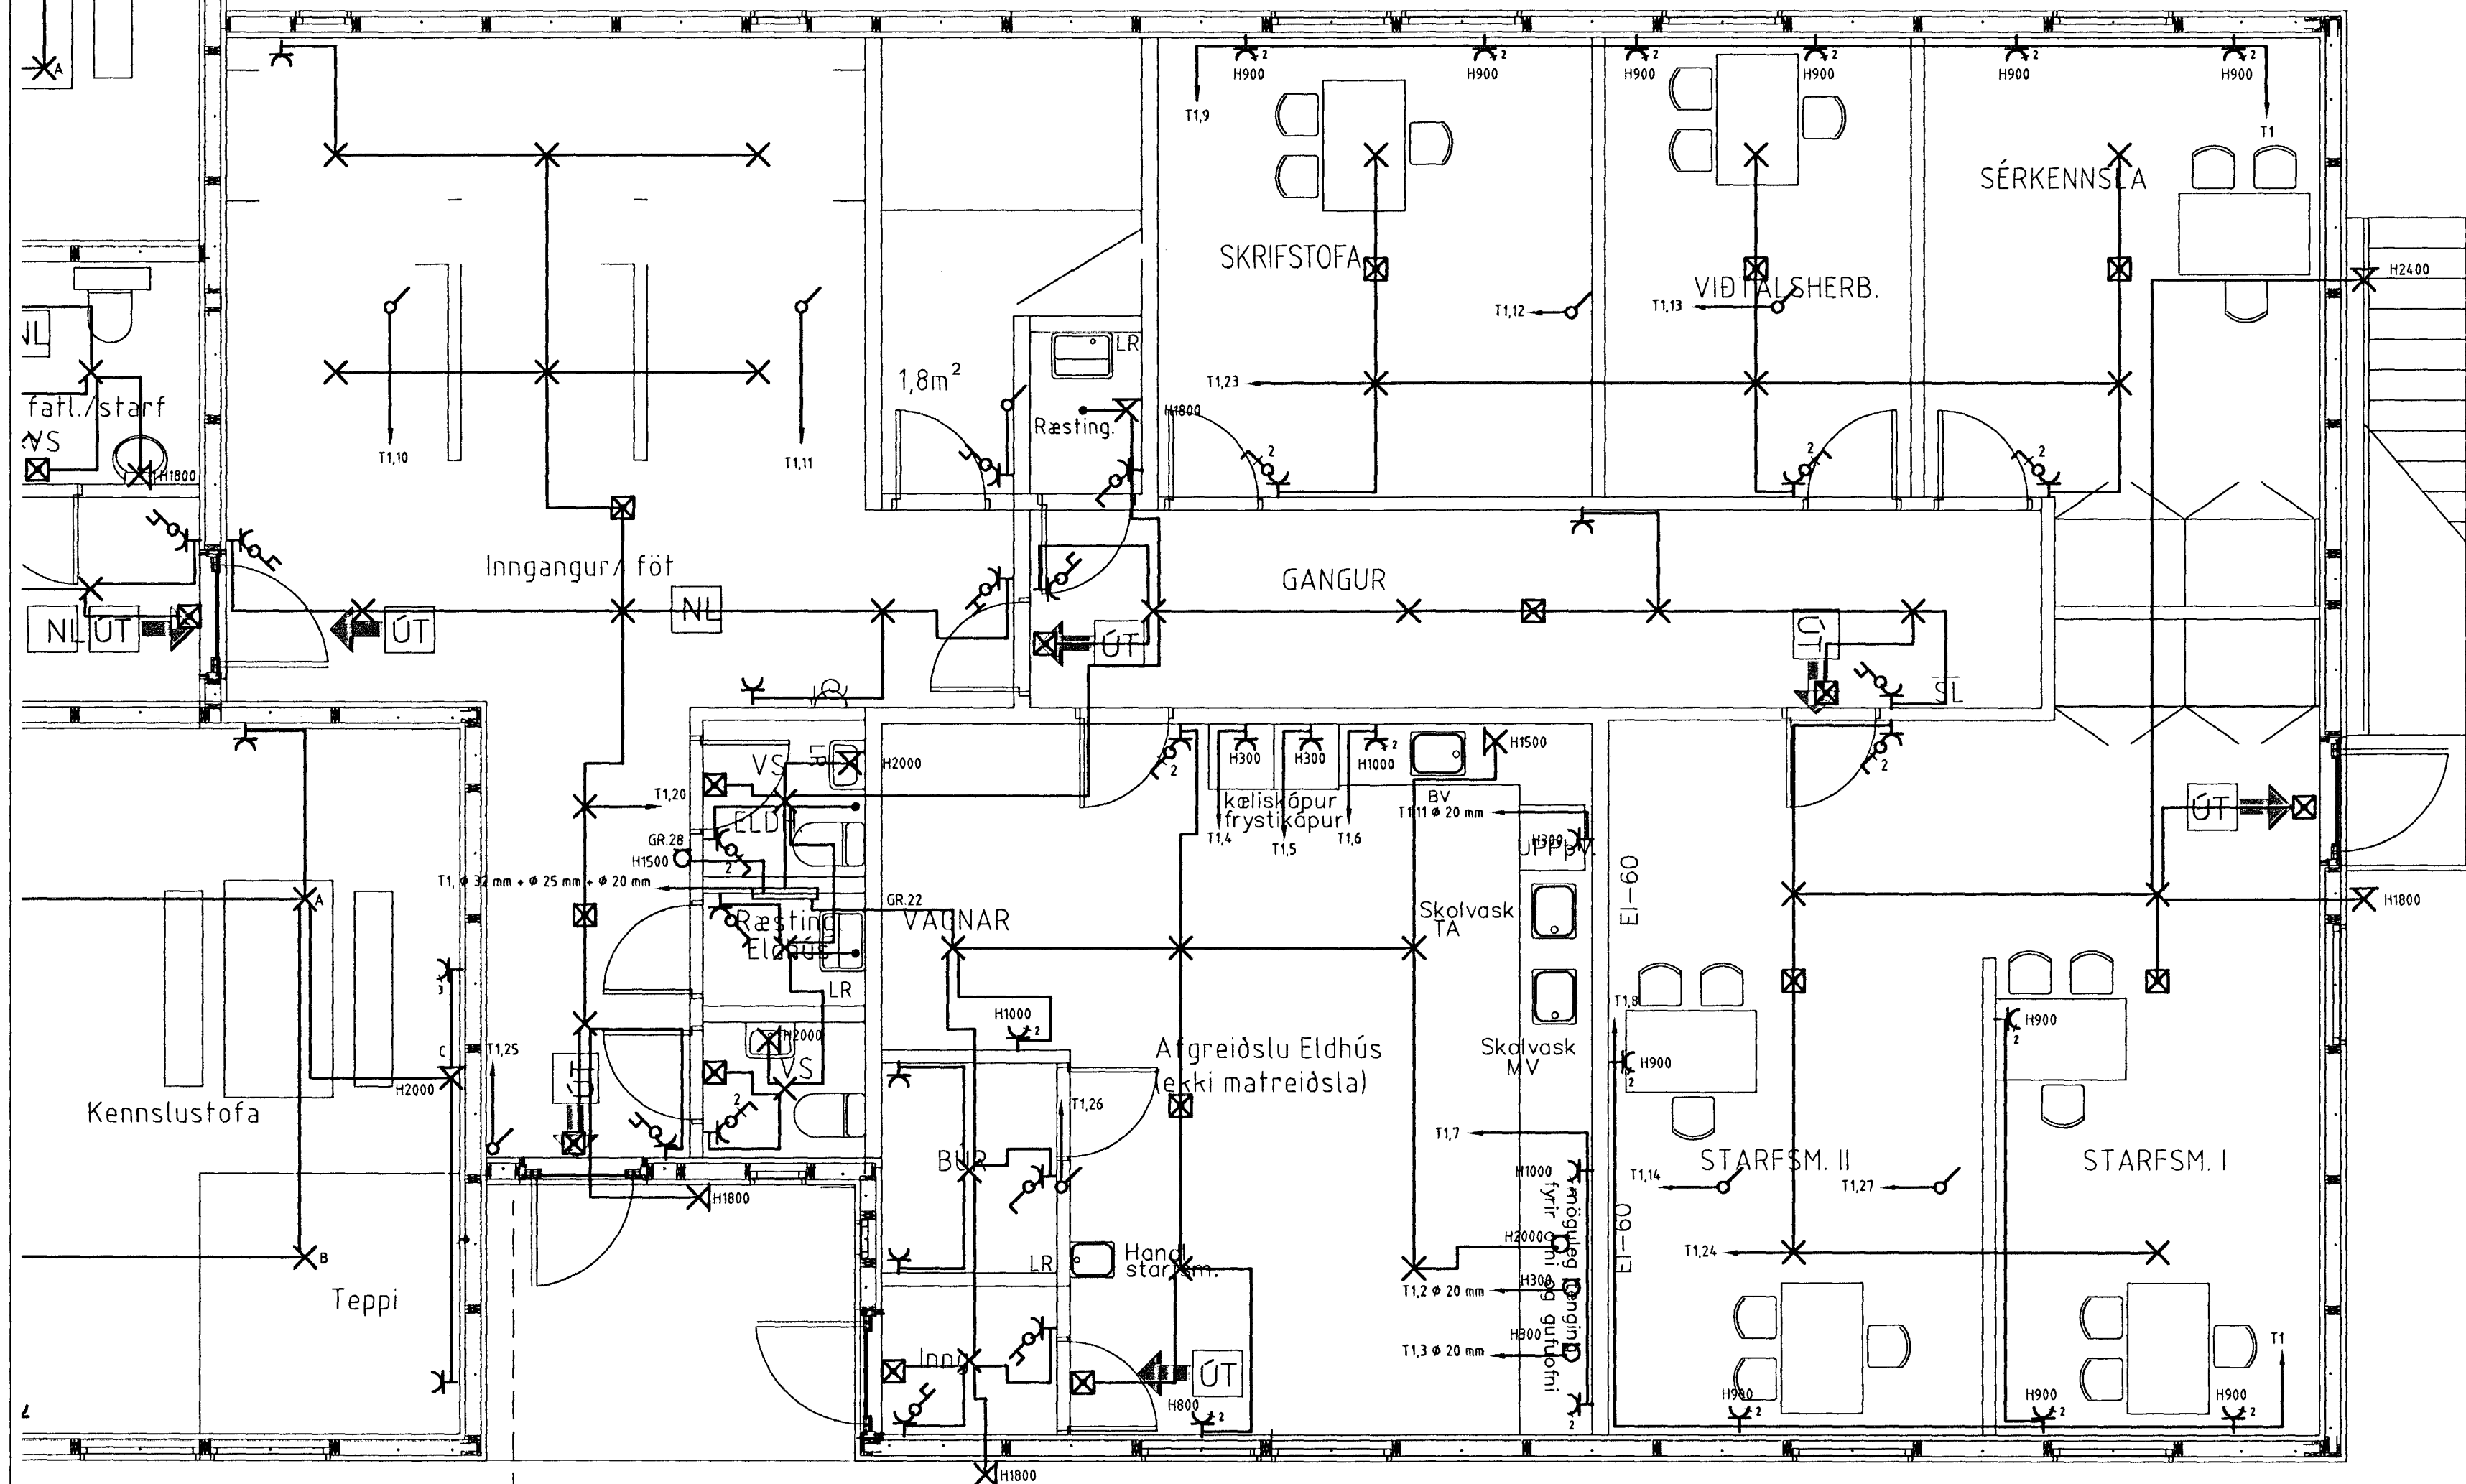

HÖNNUÐUR:  
 Þór Stefánsson  
 YFIRFARID:  
 Þór Stefánsson  
 SÁMÞYKKT:  
 BREYTINGAR:

SÍÐAST VIÐAÐ: 6.3.2012 00:24:21

VERKHEITI:  
 Skólahúsnæði  
 Hjallabraut 55, 2. áfangi  
 Hafnarfirði

VERKHLUTI:  
 Lágspennulagnir  
 suðurendi jarðhæð  
 Mkv: 1:50



RAFLAGNATEIKNINGAR  
 ÞÓR STEFÁNSSON RAFMAGNSÍÐNFRÆÐINGUR  
 EYRAVEGI 32 SELFÓSSI SÍMAR 482 3480 & 897 8718  
 NETFANG: rafteikn@selfoss.is FAX 482 3366

TÖLVUNAFN PLOTT DAGSETNING  
 RAFLÖGN-1679.DWG 6.3.2012 09:10:25  
 SLÓÐ C:\VERKSGHÚS\HJALLABRAUT 55  
 VERKNÚMUR BLAD  
 1679-2012-001 4 af 10  
 Mars 2012

B0(988x1096)