


INNTAKSRÖR SKULU VERA 70 cm, UNDIR ENDANLEGU YFIRBORDI
INNTAKSRÖR ORKUVEITU REYKJAVÍKUR Ø 50 mm + 2 x Ø 32 mm FYRIR LÖÐARLYSINGU
INNTAKSRÖR FYRIR LANDSSÍMANN Ø 50 mm + Ø 32 mm
INNTAKSRÖR LEGGIST AÐ LÖÐARMÖRKUM
HEIMTAUG ORKUVEITU REYKJAVÍKUR 400 V / 240 V, 3 x 63 A

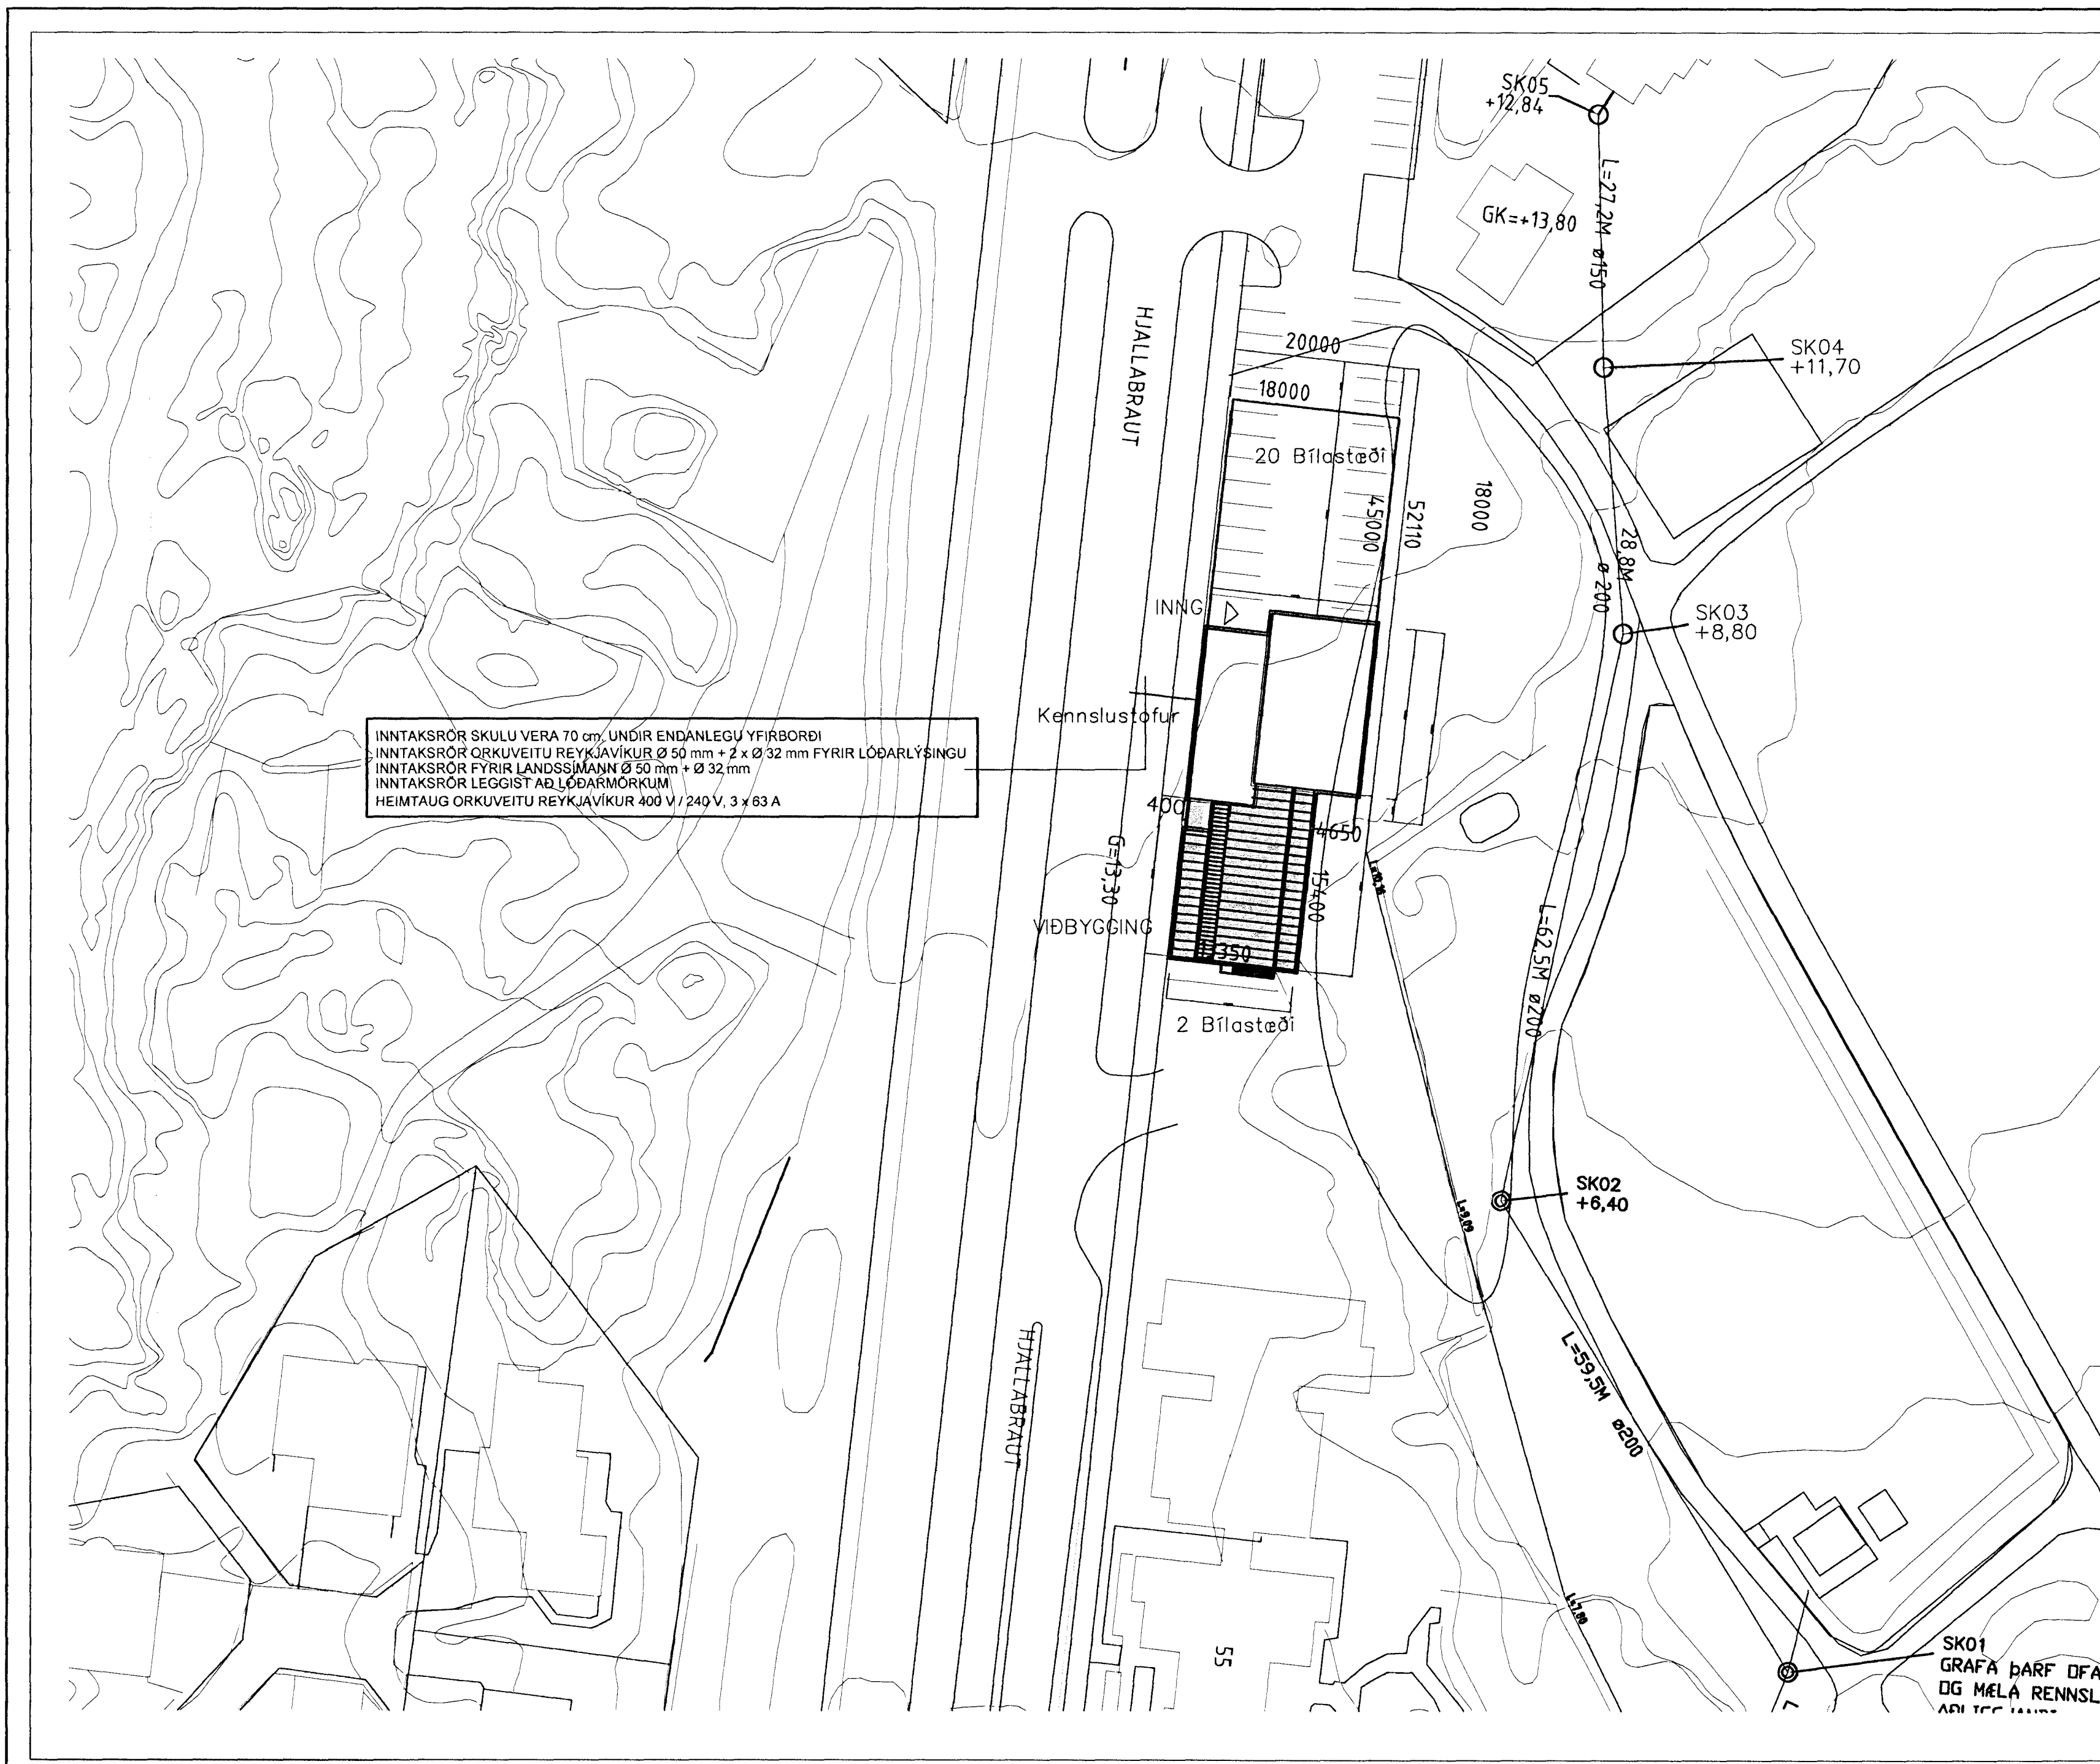

HÖNNUÐUR:

Dór Stefánsson

YFIRFARID:

Dór Stefánsson

SAMÞYKKT:

KT:

BREYTINGAR:

SÍÐAST VIÐTAD: 6.3.2012 00:13:41

VERKHEITL

Skólahúsnæði

Hjallabraut 55, 2. áfangi

Hafnarfirði

VERKHLUTI

Afstöðumynd

Mkv: 1:500



RAFLAGNATEIKNINGAR

DÖR STEFÁNSSON RAFMAGNSIDNFRÆÐINGUR

EYRAVEGI 32 SELFOSSI SÍMAR 482 3480 & 897 8718

NETFANG: rafteikn@selfoss.is FAX 482 3366

TÖLVUNAFN PLOTT DAGSETNING

RAFLÖGN-1679.DWG 6.3.2012 00:21:53

SLÖÐ C:\VERK\SGHÚS\HJALLABRAUT 55

VERKNÚMÉR BLAÐ

1679-2012-001 1 af 10

Mars 2012

SK01
GRAFA ÞARF DFA
OG MELA RENNSL
AÐ 100 mm