



Samþykkt á fundi bygginga-  
nefndar þ. 2. 3. 1989

BYGGINGAÆFULLTRÚINN  
Í HAFNARFIRÐI

*[Signature]*

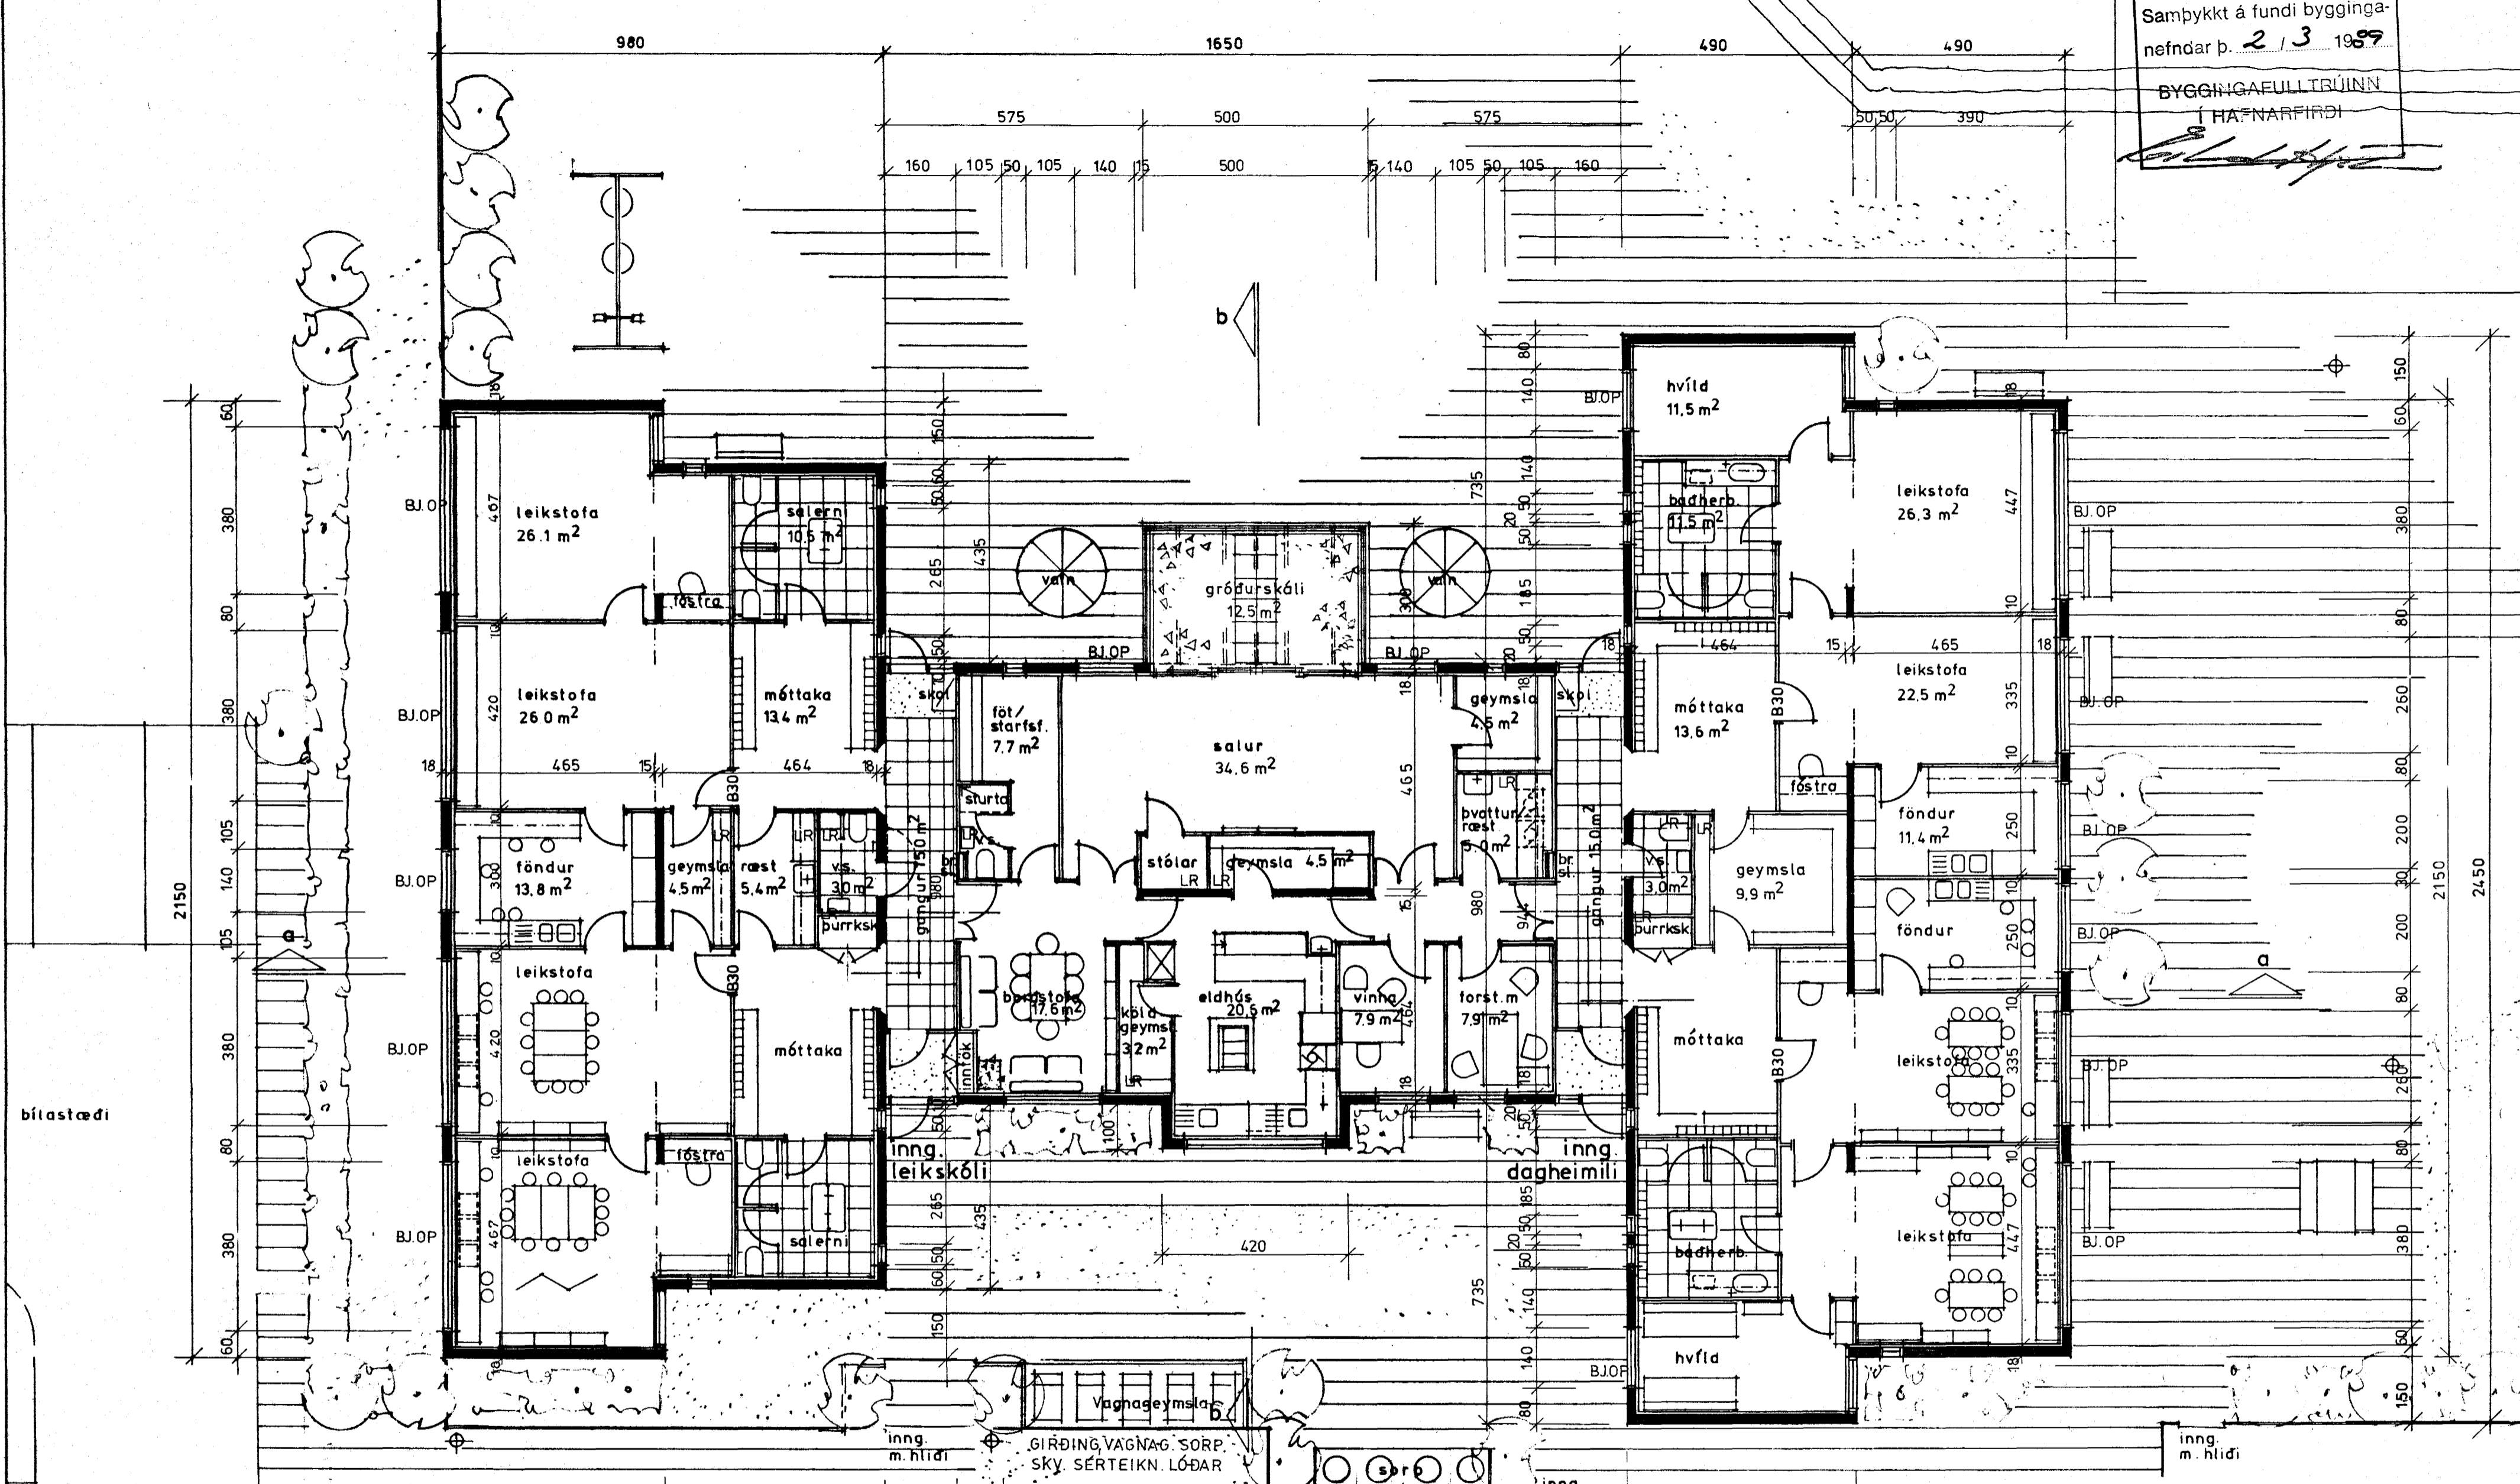

bilastæði

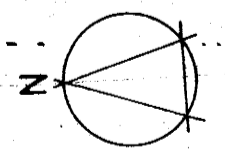

GRUNNMYND mkv. 1:100

DAGVISTUNARHEIMILI  
HJALLA BRAUT, HAFNARFIRÐI

Dags. FEB. 1989 Teikn.nr. 02  
Mkv. 1:100

BJÖRGUNARÖP FÆRÐ INN 15.3.89  
VAGNAGEYMSLA " " 20.3.89

**Arkitektar sf**  
Laufásvegi 19  
101 Reykjavík  
Símar (91) 11010 - 19580

Árni Friðriksson arkitekti FAI  
Páll Gunnlaugsson arkitekti FAI  
Valdimar Harðarson arkitekti FAI

*páll Gunnlaugsson Valdimar H.*

garður úr hraungrójóti