


KERFI ~1:50

SKÝRINGAR:

- — — — — KALT VATN
- - - - - HEITA
- — — — — KALDAVATNSKRANI
- — — — — HEITA
- — — — — RENNILOKI
- — — — — MED SPINDLI UPPUR JÖRD.
- — — — — EINSTREYMISLOKI
- — — — — VATNSMÆLIR
- GV GARDVATN

PIPUR SKULU EINANGRADAR MED 20mm
GLERULLARHÖLKUM OG VAFÐAR MED PLASTDÚK
ALLT EFNI, PIPUR OG FITTINGS SKAL VERA
GALVANISERAÐ.
KERFI SKAL PRÖFA MED KÖLDU VATNI OG
6 KG/cm² ÞRÝSTINGI.
BALLOFIX RENNILOKAR SEU VID HVERT TÆKI
EINSTREYMISLOKI VID ÞVOTTAVÉLAR.
FRÁGANGUR INNTAKS OG LOFTPÚÐAR
SKV. FORSKR. VATNSV R.V.

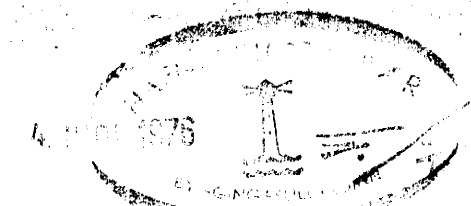

HJALLABRAUT 56 HAFNARFIRÐI	MÆLIKVARÐI ~1:50	VERK 7620	TEIKN NR 7
VATNSLÖGN KERFI	Hanna: 40 Telkna: 49	Yfirfarir: 40 Samb: 40	DAGS MÁI '76
JÓHANN GUNNAR BERGPÓRSSON VERKFR MVFI KÖLDUKINN 9 - HAFNARFIRÐI - Sími 52895	BREYTT		