
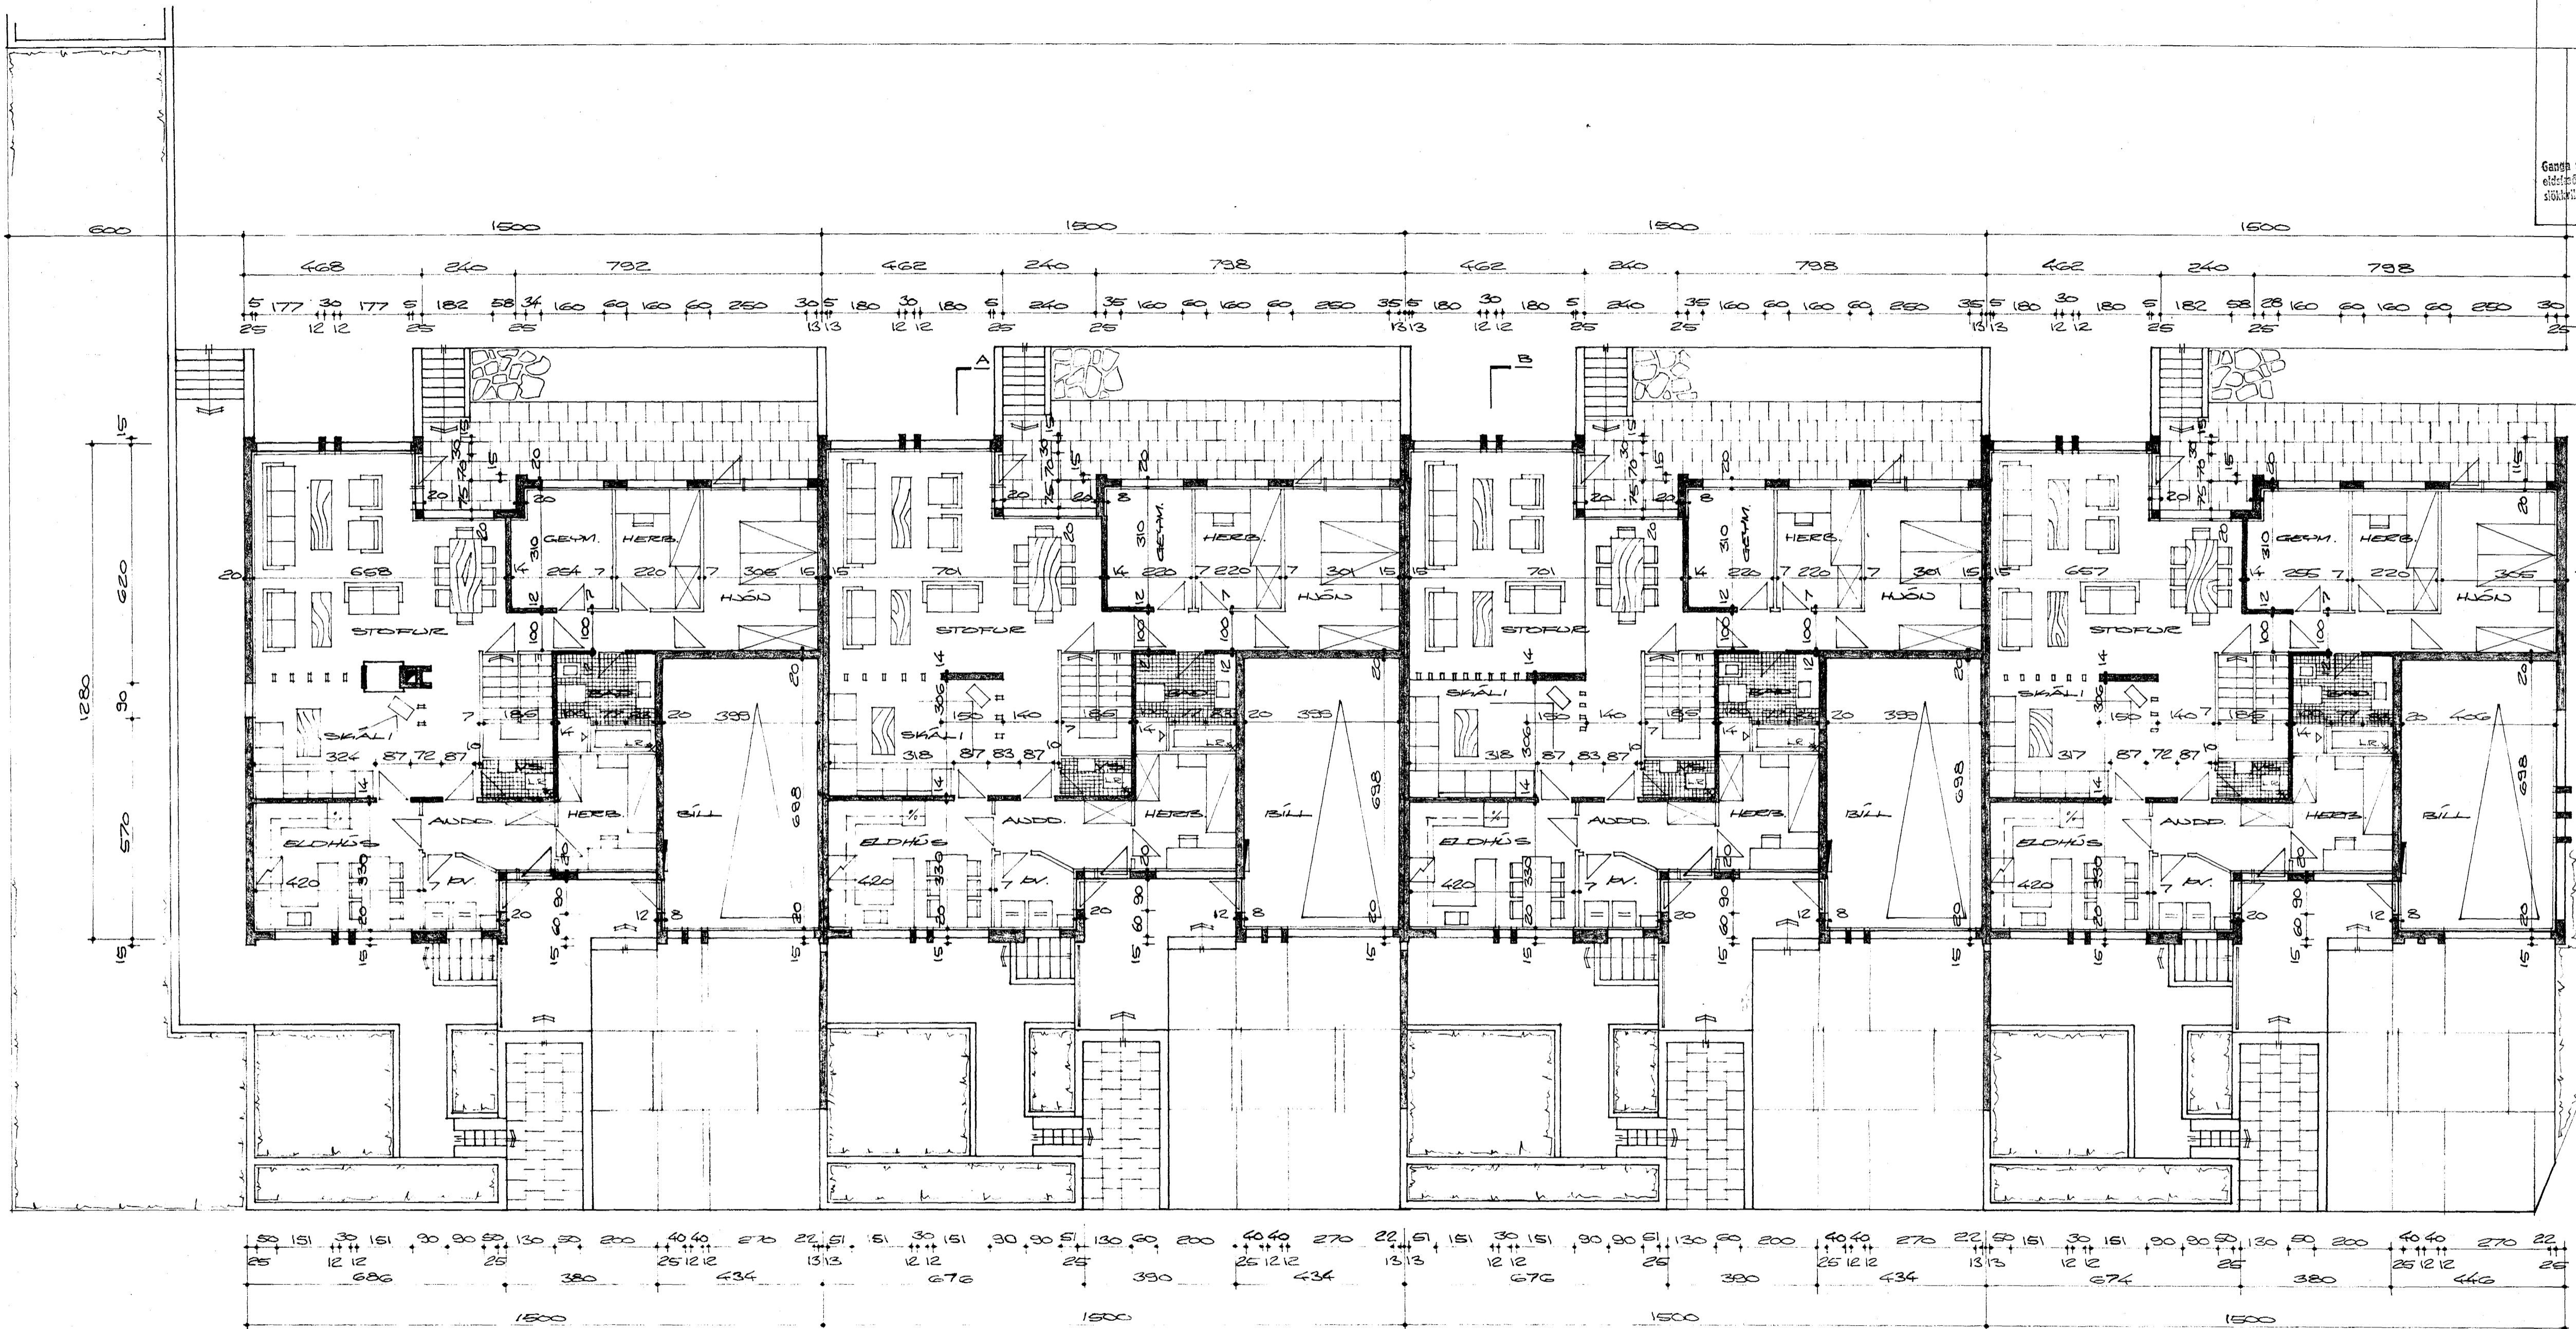


Gangh stál frá opnu
eldarstíði í samráði við
stóðhúsnáðgjafa

Sjá blað 1.

HJALLABRAUT

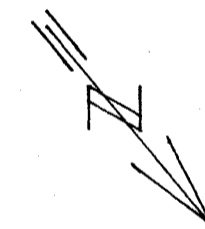

GRUNNMYND

HJALLABRAUT NR. 58-64, M=1:100
HAFNARFIRDI Í MAÍ 1976
ARNARHRADNI 47, 60587

Asnab Magnússon E.F.