HJALLABRAUT NR. 62 & 64

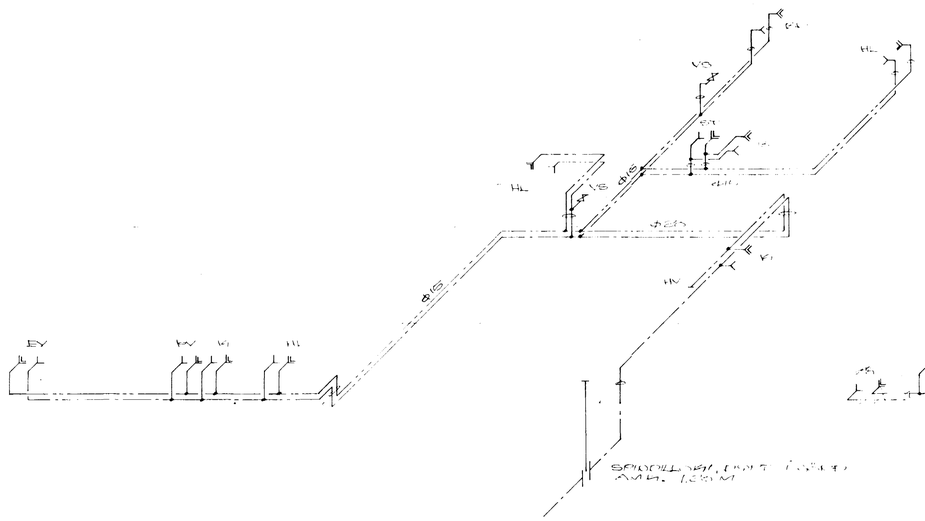

SPRINKLERKERFI (MYND Í SÉRTEIKN.)
AMK. 1,20M

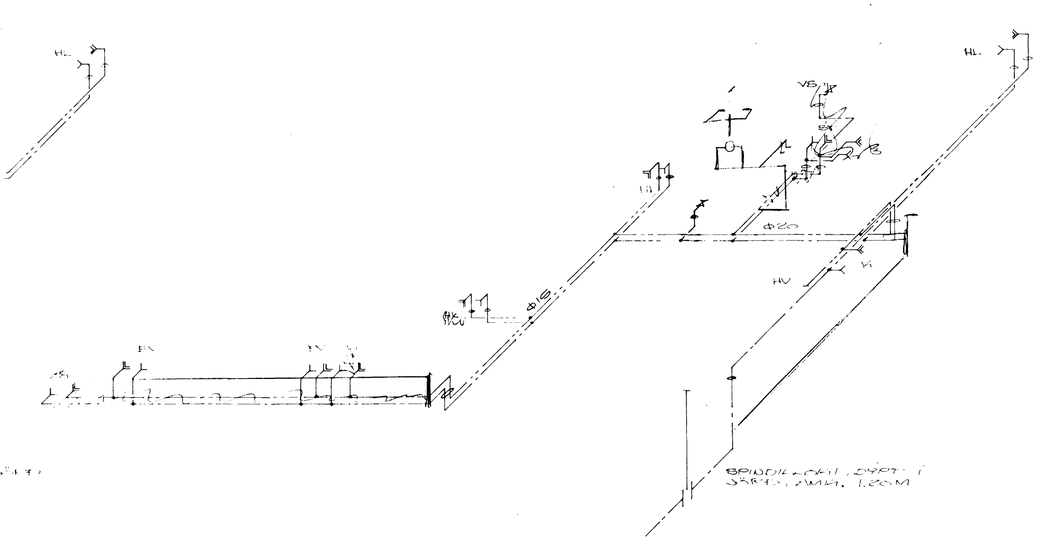

BRUNNLOKI, OPIÐ Í SÉRTEIKN. AMK. 1,20M

RÖMMUN

RÖRIN SÉÐ GALVANISERUÐ MEÐ SKRÚFUÐUM TENGJUM, ÚTI OG INNI SKAL EINANGRA MEÐ 25 MM GLERULLARHÓLKUM OG VERJA MEÐ BÁSTOÐI.
HALDAVATNSRÖRIN VERÐA SÉÐ MEÐ SÍSALPAPPA ÁÐUR EN EINANGRUN ER SETT. NEYSLUVATNSKERFI SKAL HÁÞRÝSTIPRÓFA VIÐ 8 KG/CM² ÞRÝSTING Í 24 TÍMA.
EFNI OG FRÁGANGUR SÉ Í SAMRÆMI VIÐ REGLUGERÐ FYRIR VATNSVEITUR RÉTTARÁVIÐAR.

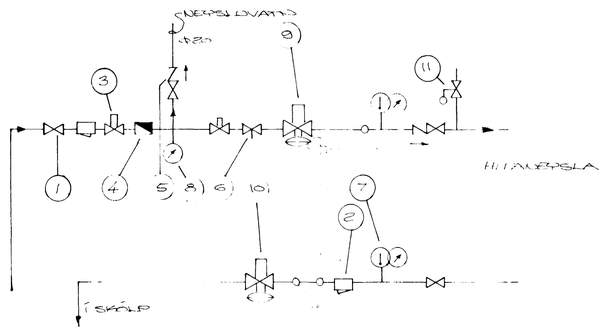

HITAVEITUTENGINGIN (HV)

——·——·—— HEITT NEYSLUVATN
——·——·—— KALT NEYSLUVATN

1 RENNILOKI
2 SÍA - DAVÖSS F.V.
3 HEMILL
4 VATNSMÆLIR
5 EINSTEFNULOKI
6 STILLIHANI
7 HITA OG ÞRÝSTIMÆLIR
8 ÞRÝSTIMÆLIR
9 SJÁLFVIRKUR LOKI DAVÖSS AVD-DA EÐA AVDL
10 —"— —"— AVD-RA
11 ÖRYGGISLOKI

HJALLABRAUT NR. 62 & 64

HANNAÐ Í SEPTEMBER 1978
ARNARHEIÐI 47 505857

NEYSLUVATNSKERFI - RÖMMUN

RÖRLAGNIR, REYKJAVÍK