


Stollmilla 35

4266

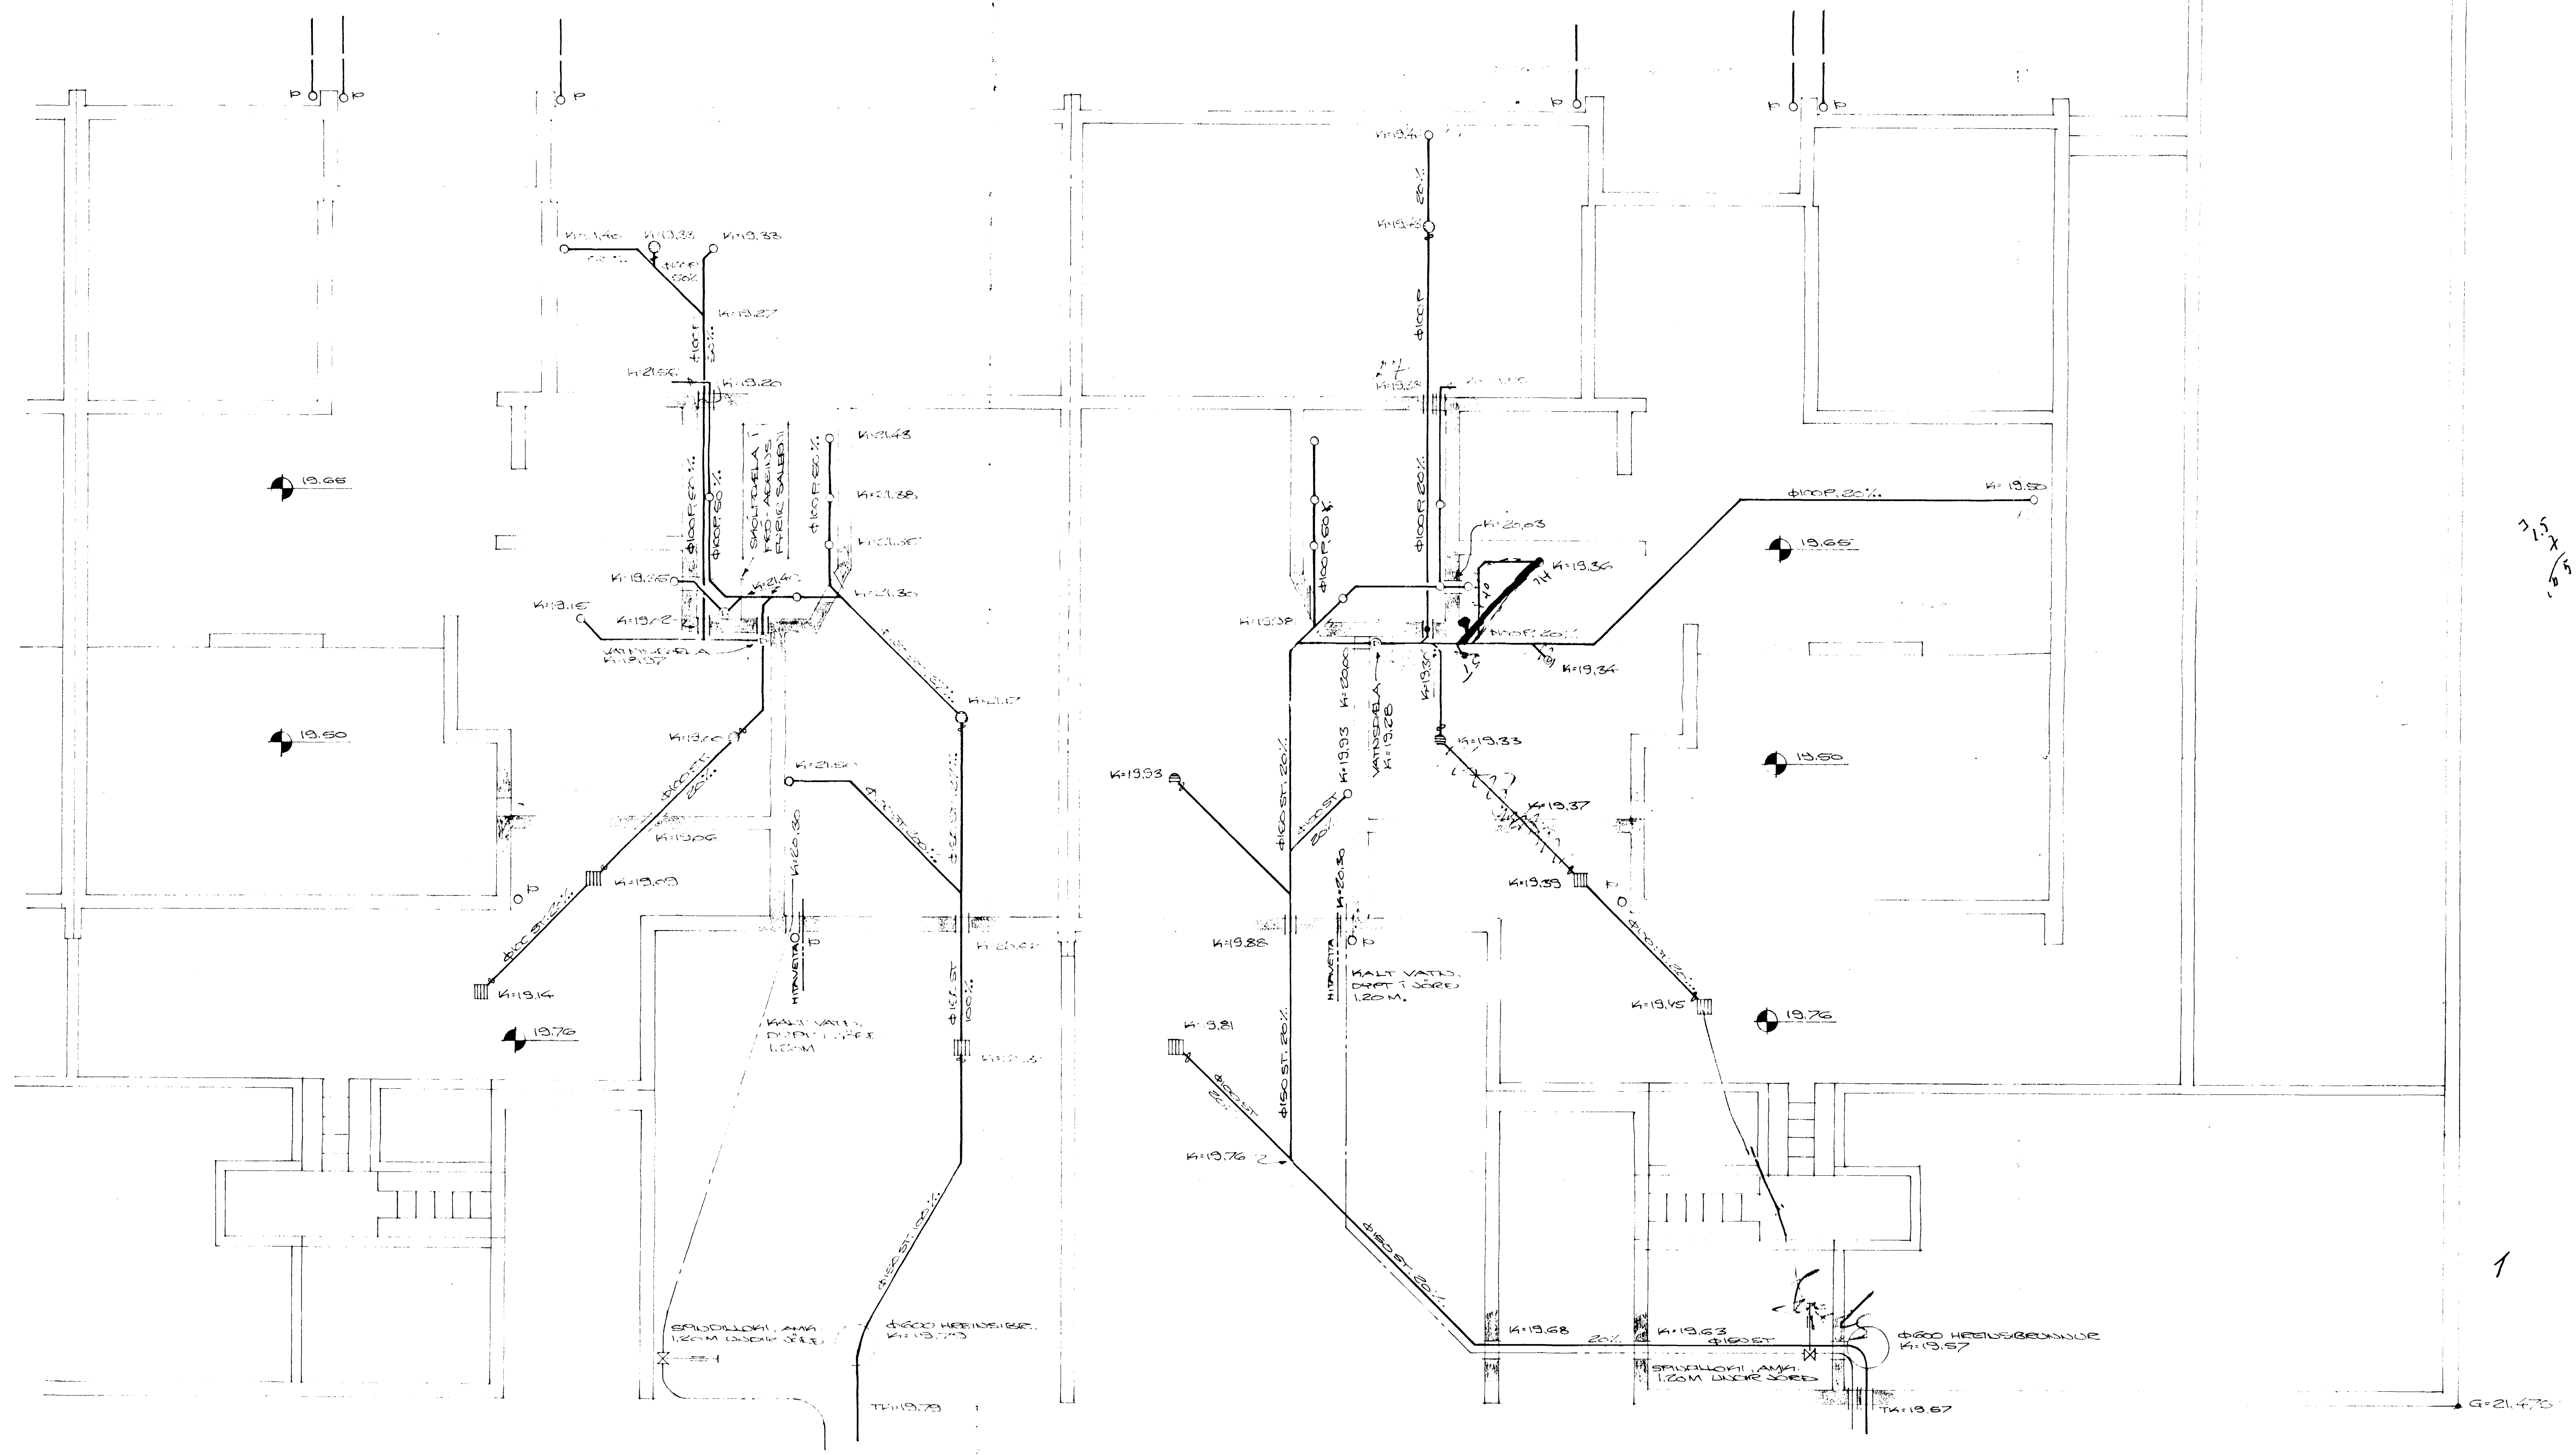

GRUNNDRAG, M=1:50

ÞU GILFAGALINGUR LAGNA SÉ Í SAMFEMI VEIÐI
LÍFISLAGSINS VEIÐI BROTANNAK

HJALLABEAST NR. 66-68

HAFDARFIRDI Í JÚNÍ 1976
ADJAKTÍKAUNI 47 60587
LAGNEI Í GRUNNI

Ógual. Lagmanns EFTI