


- FRAMFENDSLI AD OFNUM
- FRAMFENDSLI FRÁ OFNUM
- HERT NEFSLUVATIS
- RENNILSKI
- EINSTREYMBLOKI
- SÍA-DANFOSS F.V.
- HEMILL
- VAINSMELIE
- STILLIHANI
- ÖRUGGISLOKI
- HITAMELIE
- BRÝSTIMELIE
- TEMINGARLOKI
- STALEMICKUR, JOFT. DANFOSS AND DA
- SJALFVIRKLE JOFT. DANFOSS AND RA
- BRÝSTIMELIE EFT. MED HARE

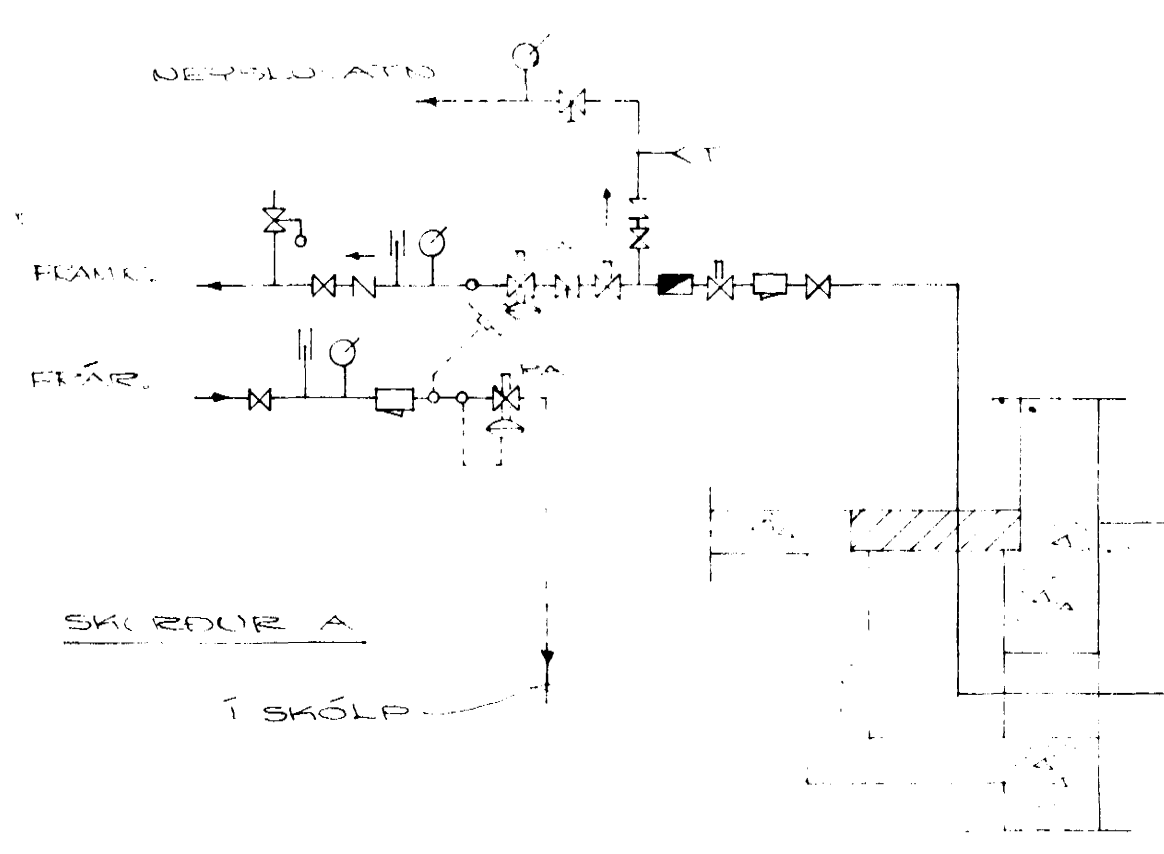

OFNASKRÁ			
NR.	AMMIST V A. H.	RUKVAL GEFU	SLUTAR
0.1	617	V70-1200	CD
0.2	1368	V470-2000	CD
0.3	755	V70-1400	CD
0.4	960	V70-1800	CD
0.5	1245	V63-2500	CD
0.6	440	V56-3300	CD
0.7	883	V70-1700	AB
1.1	828	V70-1600	CD
1.2	617	V70-1100	AB
1.3	715	V70-1200	CD
1.4	1894	2V442-2300	CD
1.5	2285	3V63-1800	AB
1.6	1613	V42-4700	CD
1.7	433	V56-1000	AB
1.8	726	V81-1100	CD
1.9	158	V21-1000	AB
1.10	462	V456-800	CD
1.11	2144	2V491-1700	CD

OFNLOKAE SEU DANFOSS F.V.P. TUNO!
 ALLIE OFNSTÓTAN SEU Φ10.
 SÍLITTE SÍ A ÖLLUM OFNUM.
 ÖNEFNDAR PÍPUF SEU Φ10.
 KERFIÐ SÉ FYRIR ΔT=40°C.
 SE KOSIN ÖNDUR OFNAGEIÐ EN RUNTAL.
 ENDURSKODISIT OFNASKRÁ AF VERKER.
 VENJULEG SUÐFT RÖR EINDANGREIST
 MED 2CM GLEFULLAKHÓLNUM OG
 SKAL GATA BERIS AD EKKI LIGG
 BENNSLA HINDRIST EKKI.
 PÍPUF LIGGI EKKI FAST VIE GÓLTI.

HJALLABRAUÐ NR. 605
 HAFIARTIÐ Í JASVINGU
 GEMARHEAUNI 17. 6. 1937
 HITAMELIE
 RÖMMIÐS
 18.5.1937