


Gengja skel frá opnu  
skilríki í samráði við  
Ríkisvörðsluábyrginguna

Left. þarf smíðarhúsi  
kjall

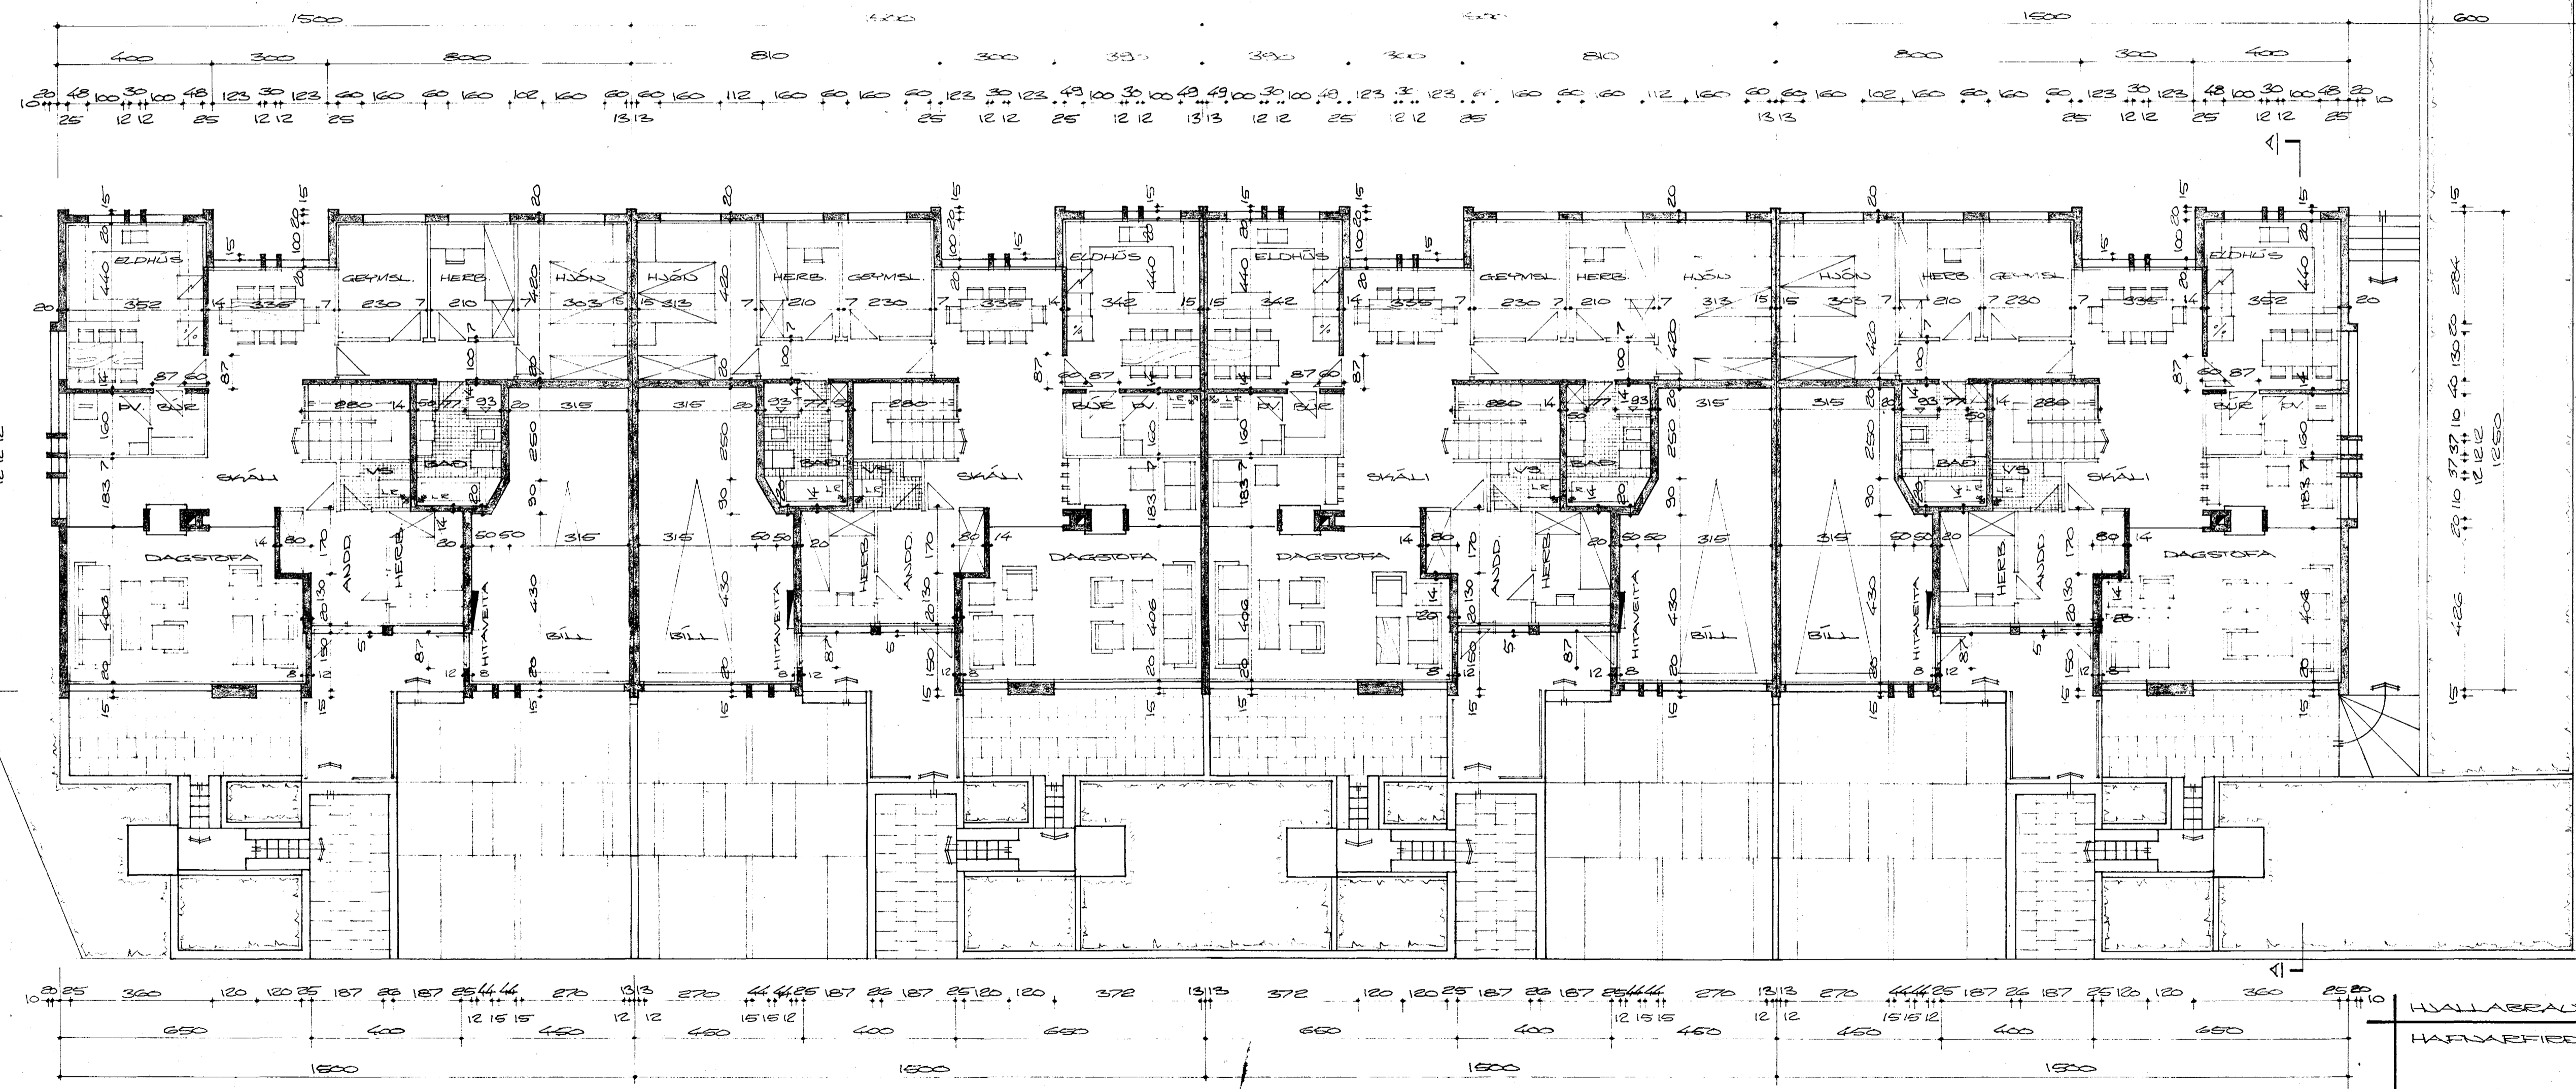

HVALLABEAST

GRUNNMYND

HVALLABEAST NR. 66-72, M=1:100  
HAFNARFIRÐI Í APRIL 1976

Agnar Magnússon EVFI