


SPINDILLOKAT, DEFT Í JÖRÐU AMK. 1,20 M

RÚMMYND

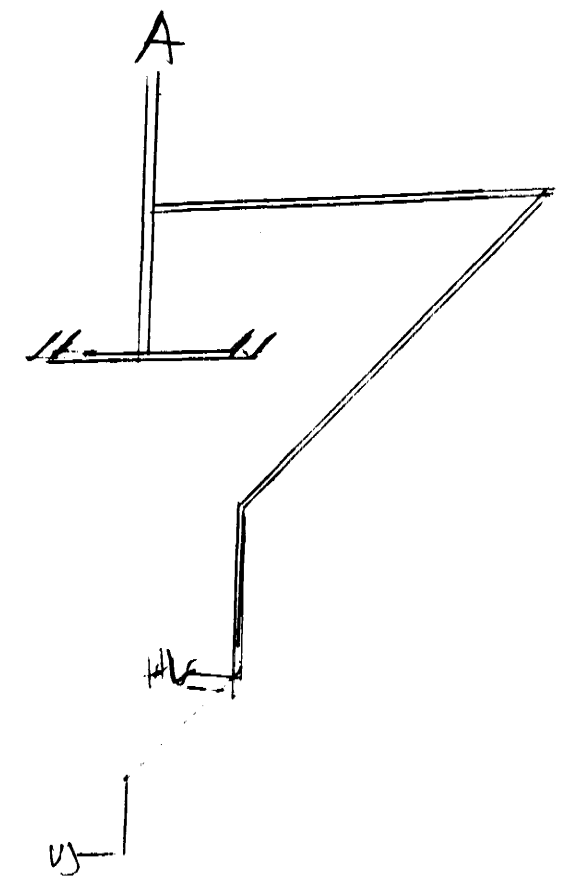

SKÝRINGAR

PÍPUR SÉU GALVANISERADAR MED SKRÚFUÐUM TELGISTYKJUM. PÍPUR SKAL EINANGRA MED 2 CM GLERULLARHÁLIUM OG VERJA MED PLASTDÚK. KALDAVATNSPÍPUR VEFJIST MED SÍALPAPPA ÁÐUR EN EINANGRAD ER. DEYSLUVATNSKEREI SKAL ÞRÝSTIÞRÓFA VÍÐ 8 KG/CM² ÞRÝSTING Í 24 TÍMA. ERFU OG FRÁGANGUR SÉ Í SAMRÉMI VÍÐ REGLUGERÐ FYRIR VATNSVEITU REKJAVÍKUR.

HJALLABRAUT NR. 68
 HAFNARFIRÐI Í JANÚAR 1977
 ARNARHRADNI 47, 50587
 DEYSLUVATNSLÖG
 RÚMMYND

Ágúst Magnússon, tve