GRUNNMYND 1:50

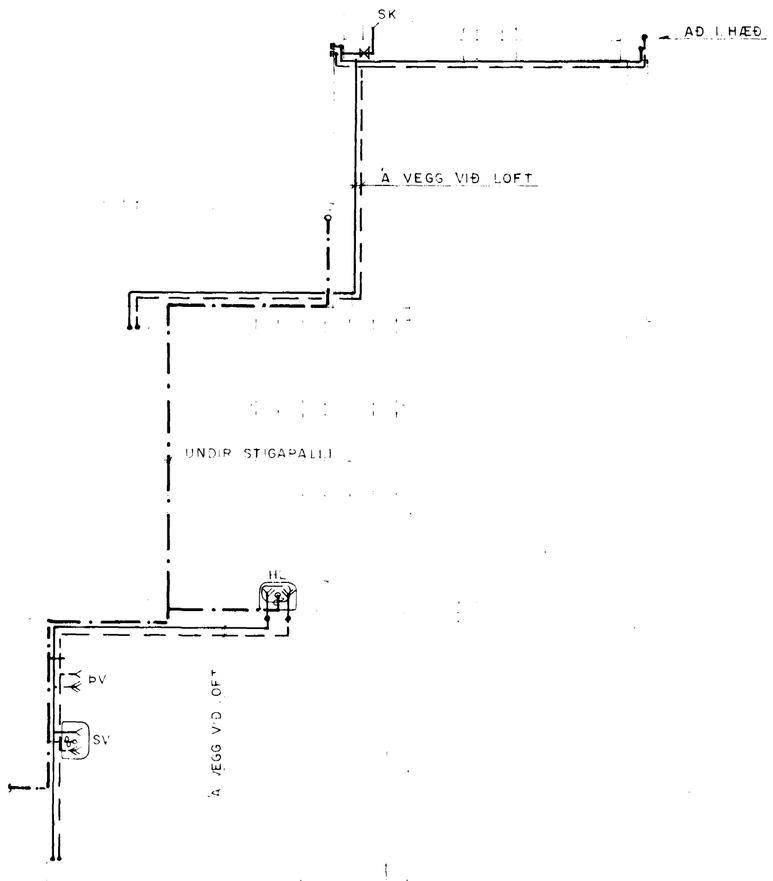

SKÝRINGAR FYRIR FRÁRENNSLISLÖGN

MERKINGAR:

—·—·— FRÁRENNSLISLOGN INNANHÚSS

PL PÍPUR ÚR PLASTI

HL HANDLAUG
VS VATNSSALERNI
BK BAÐKER
SB STEYPIBAÐ
BI SKOLSKÁL (BIDET)
EV ELDHÚSVASKUR
SV SKOLVASKUR
UV UPPÞVOTTAVÉL
ÞV ÞVOTTAVÉL
GN GÓLFNIÐURFALL
NF NIÐURFALL
ÞN ÞAKNIÐURFALL
SN SVALANIÐURFALL
VL VATNSLÁS
BR BRUNNUR

AÐRAR SKÝRINGAR:

EFNI Í FRÁRENNSLISLAGNIR INNANHÚSS SKAL VERA PP EÐA PEH.

ALLAR FRÁRENNSLISLAGNIR INNANHÚSS SKAL EINANGRA MEÐ 15 MM STEINULL OG VEFJA MEÐ PLASTI.

ALLT EFNI OG FRÁGANGUR SKAL VERA Í SAMRÆMI VIÐ GILDANDI REGLUGERÐIR.

HAFNARFJARÐARKÆR BYGGINGAFULLTRÚINN

hönnun hf

Ráðgjafarverkfræðingar FRV - Höfðabakka 9 - 110 Reykjavík
Sími 84311 - Telex 2012 Virkir is - Útibú: Reyðarfj. - Hvolsv.

M H. R G S T. R G S Y. G.	HJALLABRAUT 70, HAFNARFIRÐI HREINLÆTISLÖGN: KJALLARI, GRUNNMYND	E D C B A
DAGS	SAMÞ. MKV 1:50	80075-301