


OFNLOKAR SÉU DANFOSS FVVR TUNO ALLIR OFNSTÚTAR SÉU Φ10. STILLTÉ SE A ÖLLUM OFNUM. ÖVEFNÐAR PÍPUR SÉU Φ10. KERFIÐ SÉ FÞRIR AT 40°C. SÉ KOSIÐ ÖNÐUR OFNAGERÐ EN RÚTAL. ENDURSKOÐIST OFNASKRÁ AF VERKAFI. VENJULEG SVÖRT RÖR EINGRÖSÐ MED 2CM GLEULLARHOIÐUM ET SKAL GETA ÞESS AD ETALLEG HENNELA HINDRIST EKKI. PÍPUR LIGGI EKKI FAST VÍÐ GÖLF.

- FRÁRENNSLI AD OFNUM
- FRÁRENNSLI FRÁ OFNUM
- HEIT DEYSLUVATN
- ⊗ RENNILOKI
- ⊕ EINSTRELMISLOKI
- SÍA - DANFOSS F.V.
- ⊗ HEMILL
- VATNSMELIE
- ⊗ STILLIHANSI
- ⊗ ÖRUGGISLOKI
- ⊗ HITAMELIE
- ⊗ ÞRÝSTIMELIE
- ⊗ TEMINGARLOKI
- ⊗ DA SJÁLFVIRKUR LOKI-DANFOSS AVD-DA
- ⊗ RA SJÁLFVIRKUR LOKI-DANFOSS AVD-RA
- ⊗ ÞRÝSTIMUNDKARI, EF MED ÞARF

OFNASKRÁ			
NR.	AFKÖST KCAL/H	REIÐTAL. GEFED	STÚTAR
0.1	610	V70-1200	AB
0.2	907	VH70-1300	AB
0.3	755	V70-1400	AB
0.4	960	V70-1800	AB
0.5	1245	V63-2500	AB
0.6	1440	V56-3300	AB
0.7	853	V70-1700	CD
1.1	828	V70-1600	AB
1.2	617	V70-1100	CD
1.3	715	V70-1200	AB
1.4	1094	2VH42-2300	AB
1.5	2285	2V63-1800	CD
1.6	1613	V42-4700	AB
1.7	433	V56-1000	CD
1.8	726	V81-1100	AB
1.9	158	V21-1000	CD
1.10	462	VH56-500	AB
1.11	2144	2VH91-1700	AB
0.8	524	V70-1000	AB

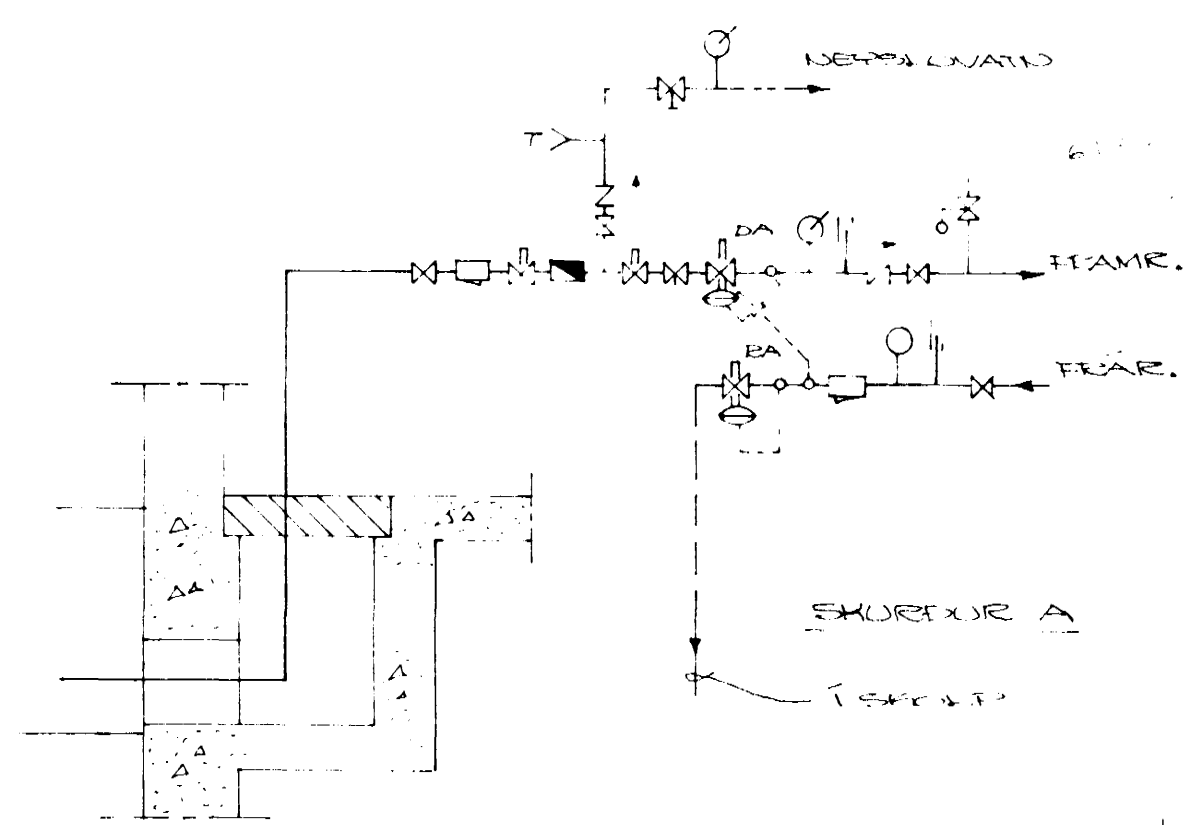

HJALLABRAUT NR. 72
 HAFNARFIRRI LINDAN 1577
 ANNARHAUSI 4/ 50557
 HITAKERFI - RÚMMIÐ
 Þ. Magnússon FVEI