




Samþykkt á fundi bygginga-  
nefndar þ. 18. 9. 1991  
BYGGINGAFULLTRÚINN  
Í HAFNARFIRÐI

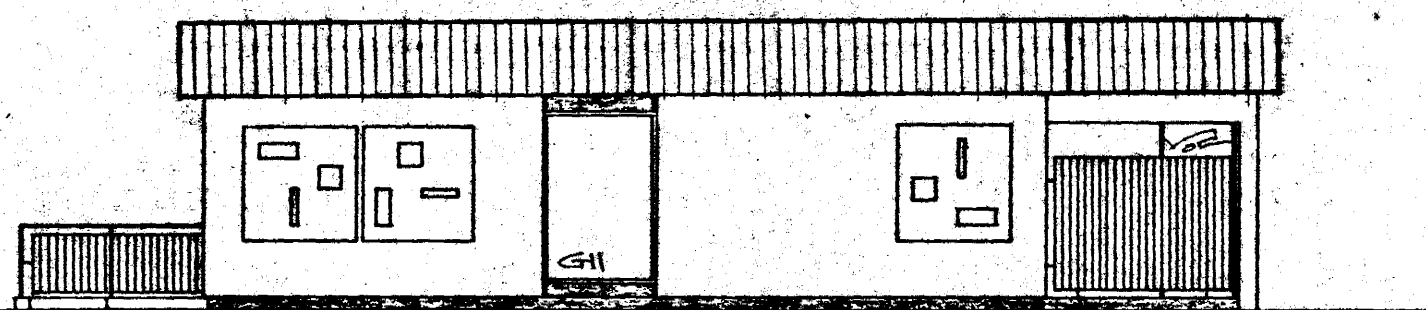


SUDAUSTUR

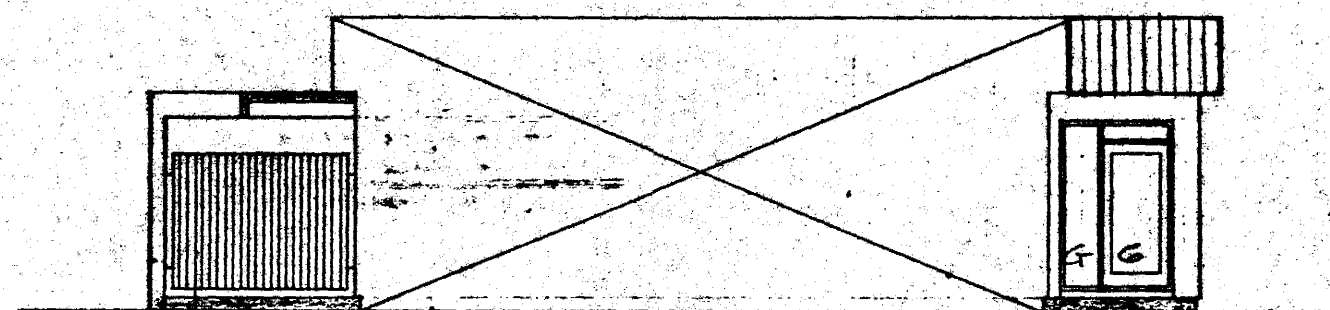


NORDEVESTUR

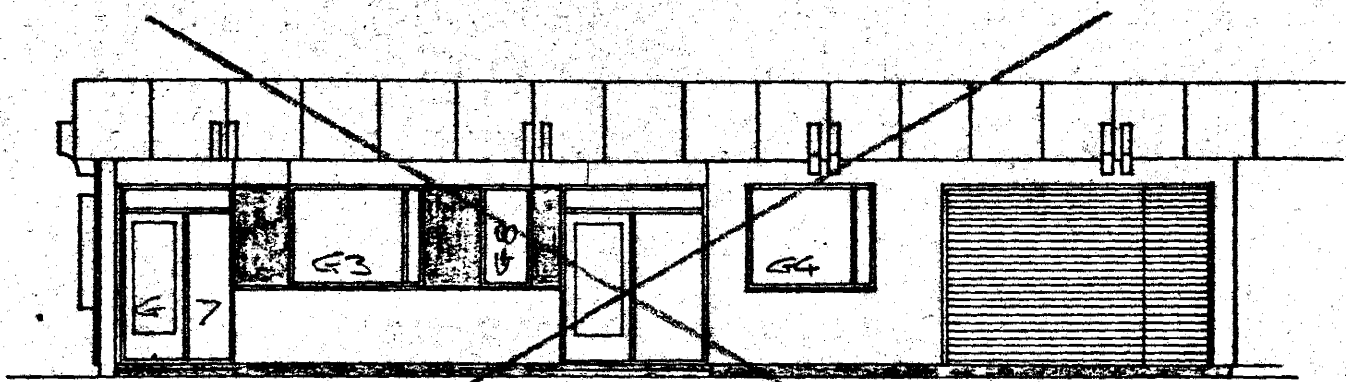

NORDAUSTUR

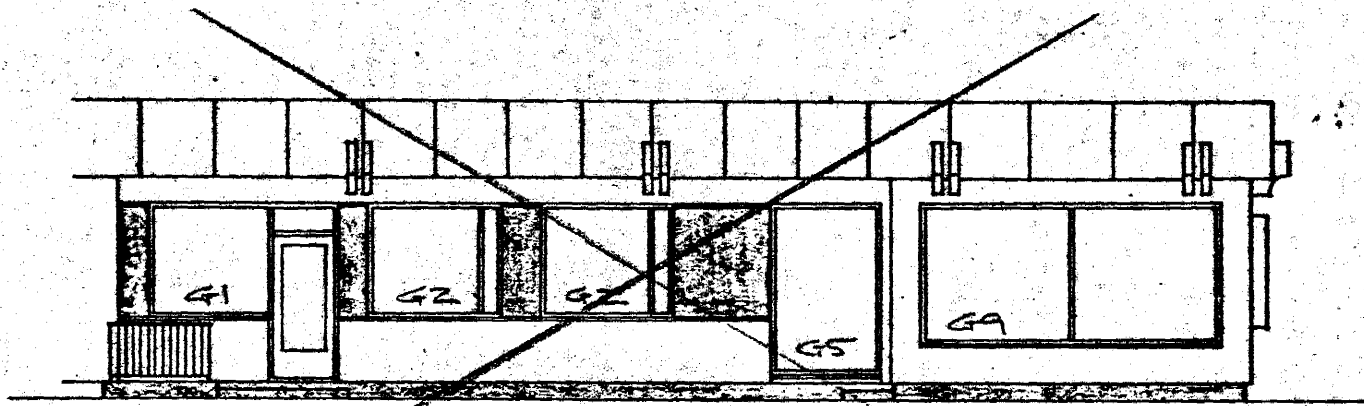

SUBVESTUR

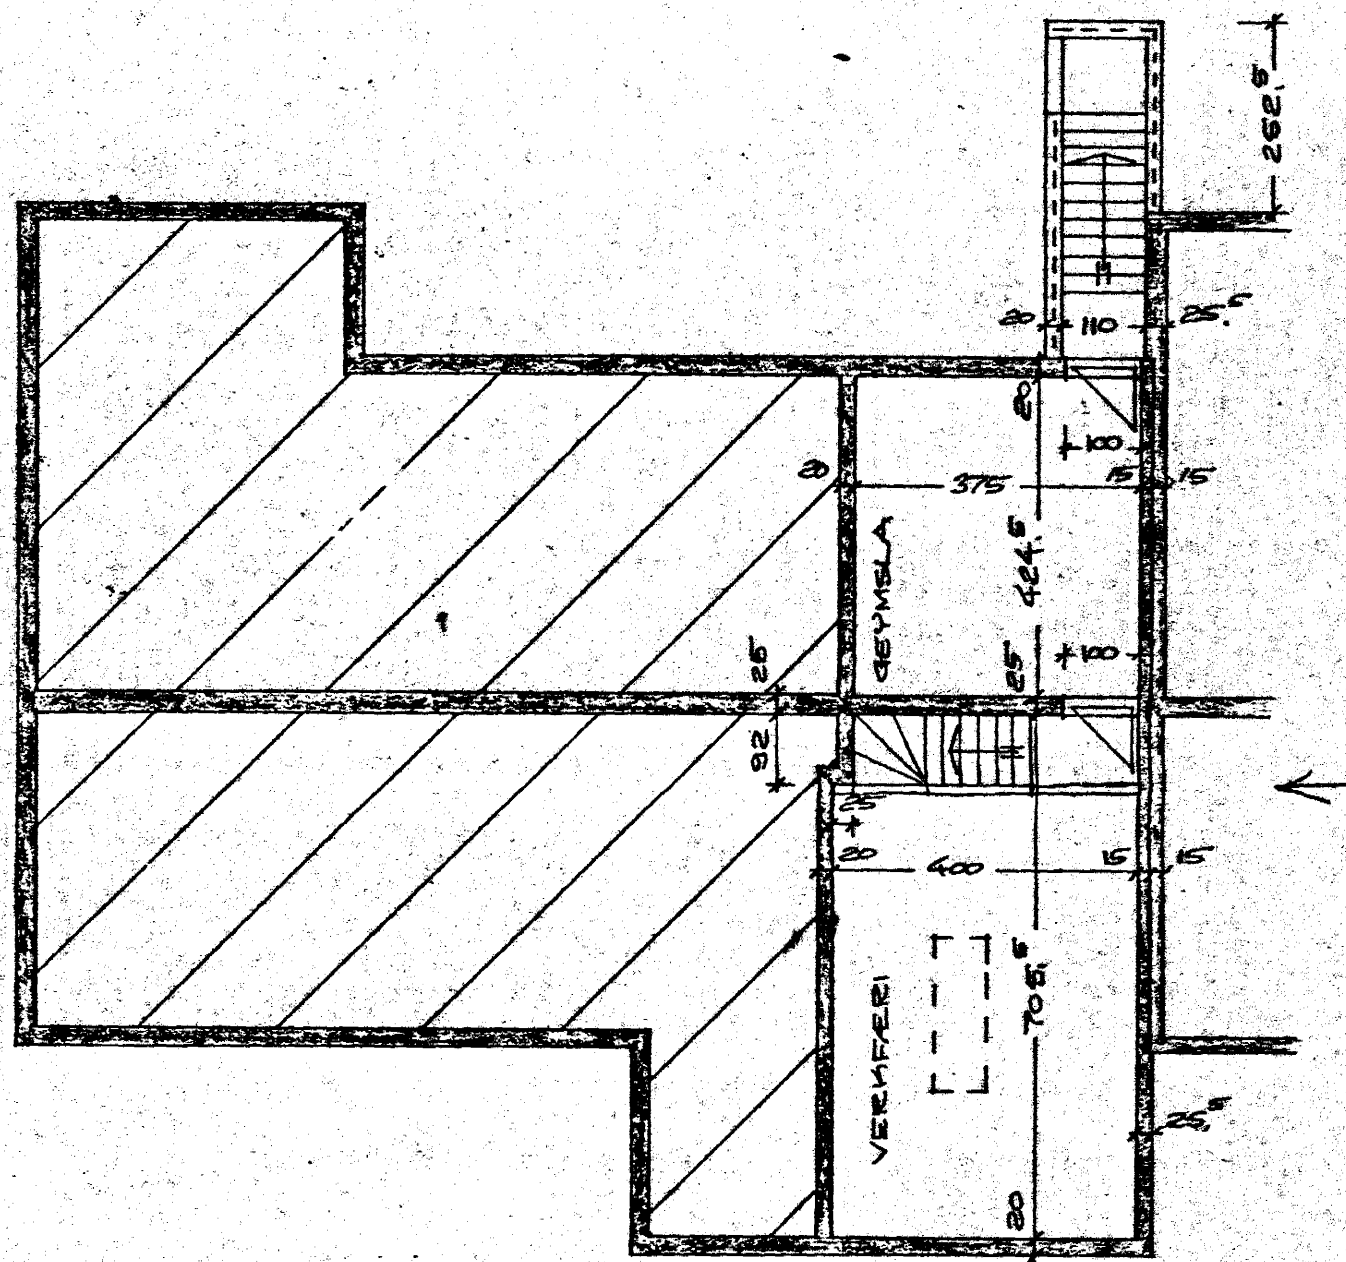

GRUNNMYND KJALLARA

BREYTT 30.5.75  
HAFNARFIRÐI Í MAÍ, 1975  
ARVAKRÆUNI 47.50587

BREYTT 28.8.1991

Agnar Magnússon, MFI