



REIKNAD ER MED RUNTAL OFNUM, STILLHNE OG
 LÖFTSARÜFA Á ÖLLUM OFNUM, DANFOSS KAVL-
 LOKAR Á ÖLLUM OFNUM, NEMA Í ANDDYRI, FVOTTA-
 HÚSI, BARI, VS, KJALLARA OG BILAGEPMSLU, FAR
 SEU DANFOSS FIVE-LOKAR, PÍÐUR VENJULEGAR
 SVARTAR SKAL MÁLA MED ASFALTMÁLNINGU OG
 EINANGRA MED MINNST 80MM GLERDULLARHÉLNUM
 OG VERA MED PLASTDÖK. VEGGLAIDANGRUN
 2 1/2 PRADDFLAST Eða STEINULL. FAKELIDANGRUN
 4" PRADDFLAST Eða STEINULL. TÖFALT GLER Í
 GLUGGUM, PÍÐUR LIGGI Í EINANGRUN ÖTVEGGJA
 Eða Í GÖLFRADUFUM.
 EF ÖNDUR OFVATEGUND EÐ RUNTAL ER VALIN, SKAL
 VERKFR. ENDUREKOA ÖFNALISTAD.

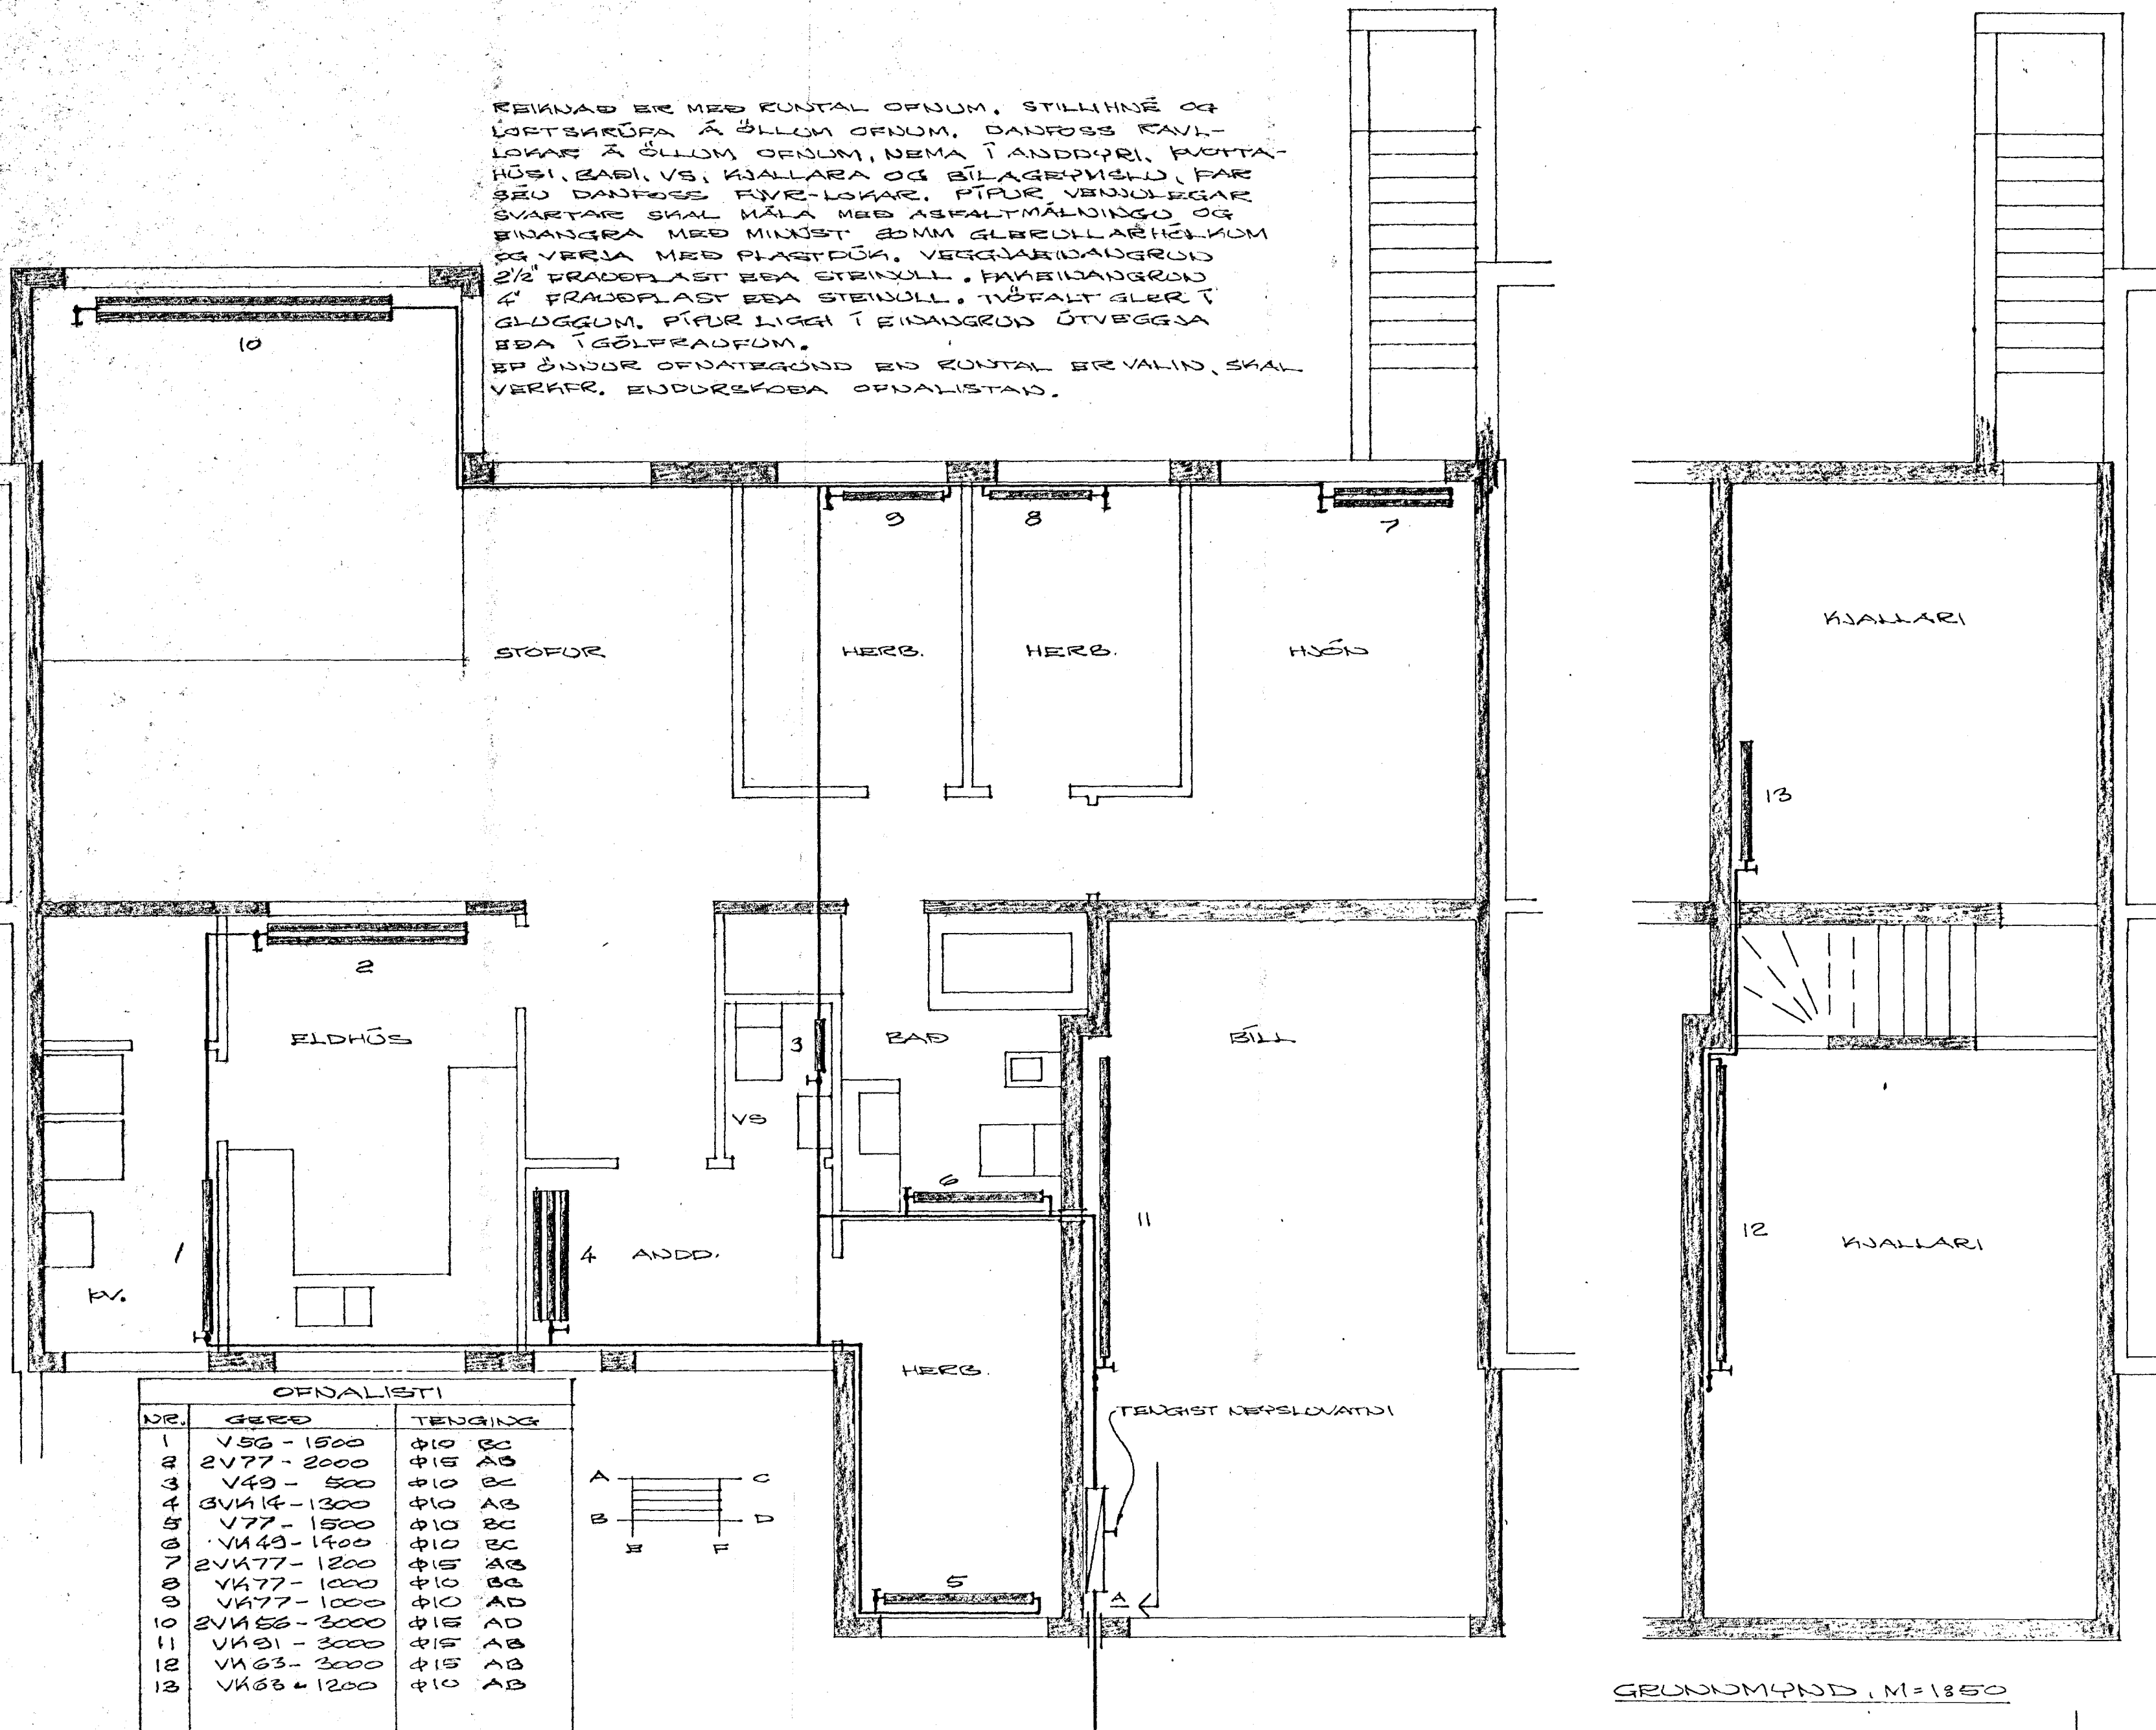


- Úr Gildi**
- ☒ RENNIDÖK
 - ☒ EINSTREPMISLOKI
 - ☒ SÍA
 - ☒ HEMILL
 - ☒ MÆLIR
 - ☒ PRÞSTIJAFDARI
 - ☒ PRÞSTIMÆLIR
 - ☒ HITAMÆLIR
 - ☒ TEMINGARLOKI

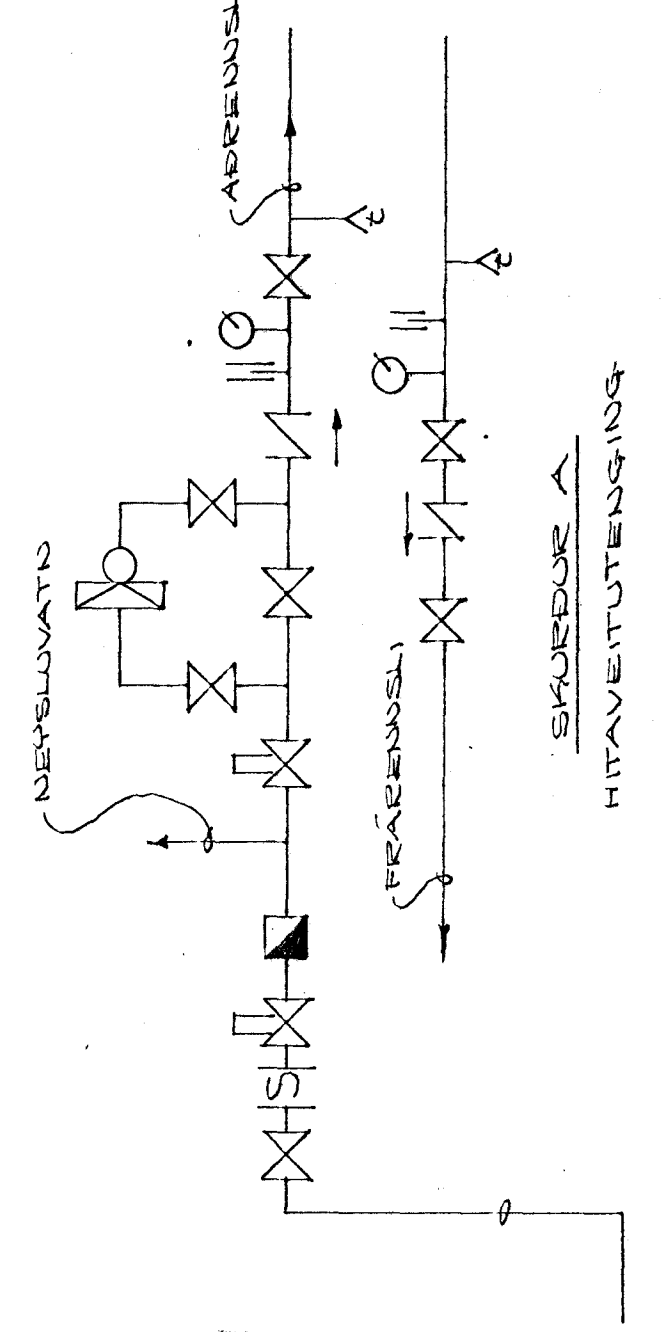

ÖFNALISTI

NR.	GERD	TENGING
1	V56 - 1500	φ10 BC
2	2V77 - 2000	φ15 AB
3	V49 - 500	φ10 BC
4	3VA14 - 1300	φ10 AB
5	V77 - 1500	φ10 BC
6	V49 - 1400	φ10 BC
7	2VA77 - 1200	φ15 AB
8	V477 - 1000	φ10 BC
9	V477 - 1000	φ10 AD
10	2VA56 - 3000	φ15 AD
11	V481 - 3000	φ15 AB
12	V463 - 3000	φ15 AB
13	V468 - 1200	φ10 AB

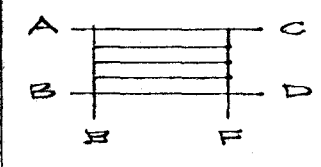

GRUNNMYND, M=1:50

GRUNNMYND, M=1:50

ÖGILT

HAFNARFJEDI Í JÚLI 1975
 AELJAFHRAONI 47 5587
 HITAKERFI - GRUNNMYND
 Agnó Magnússon, MFI