


Úr Gildi

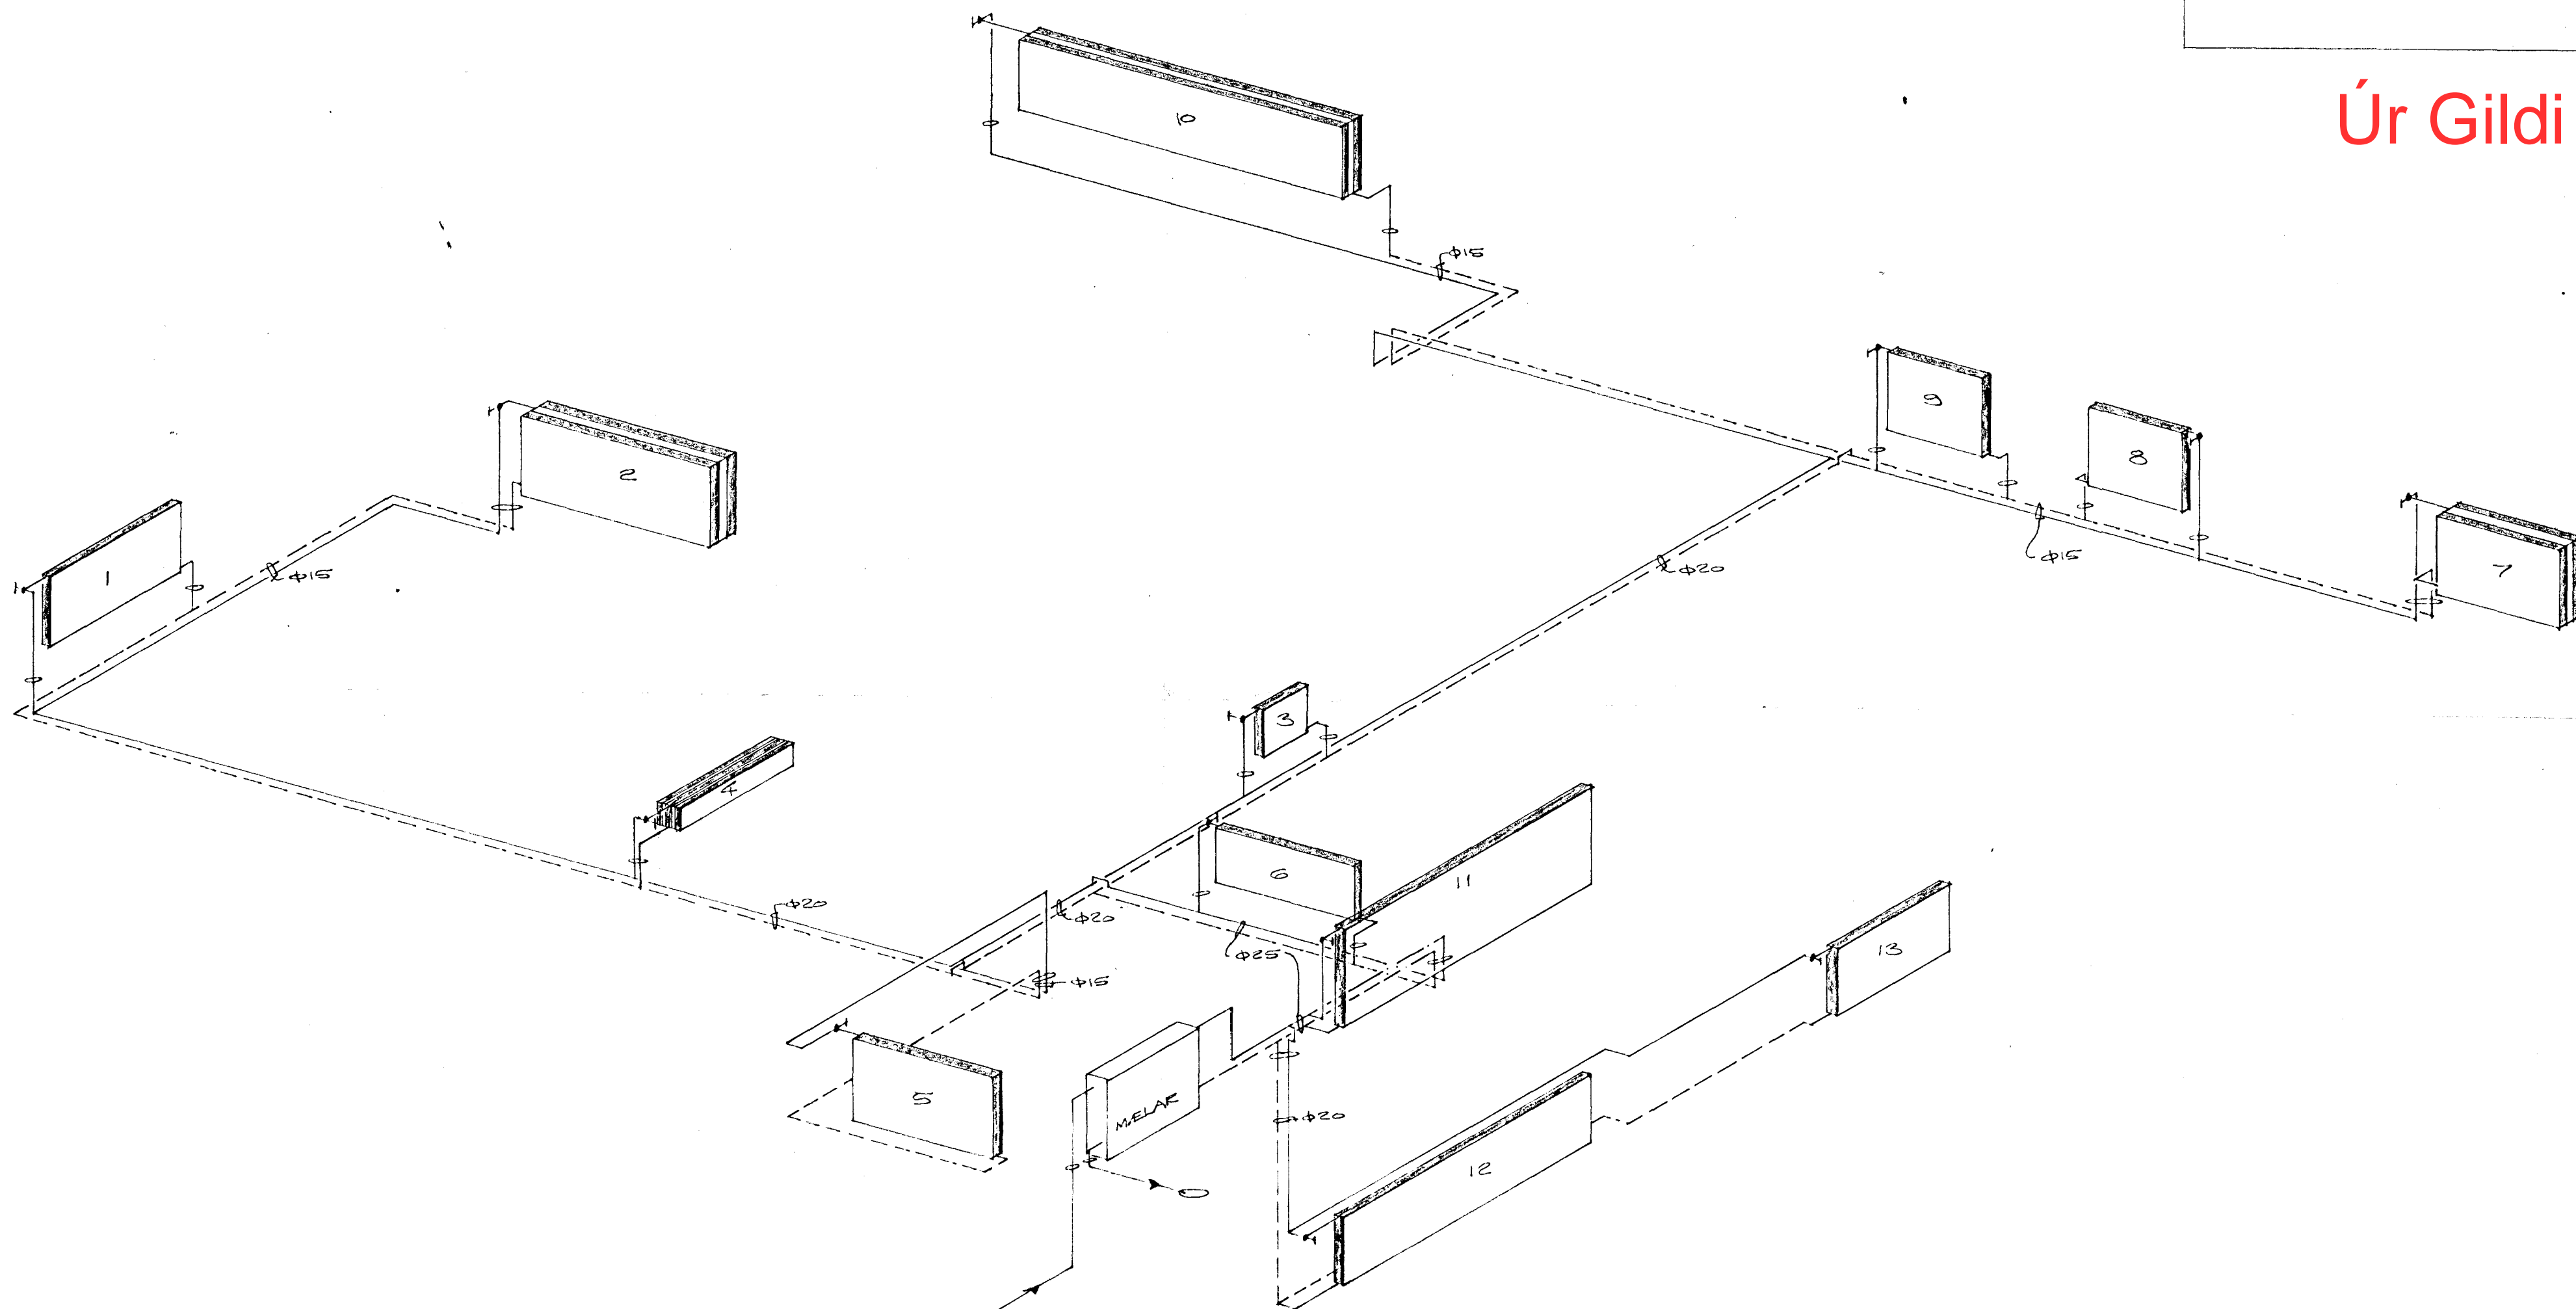

RÚMMYND

ÓGILT

HAFNARFJARDI 11. JÚLÍ 1975
AÐVAERHAUNI 47 50587

HITAKERFI - RÚMMYND

Sigvald Magnússon, MVEI