


Úr Gildi

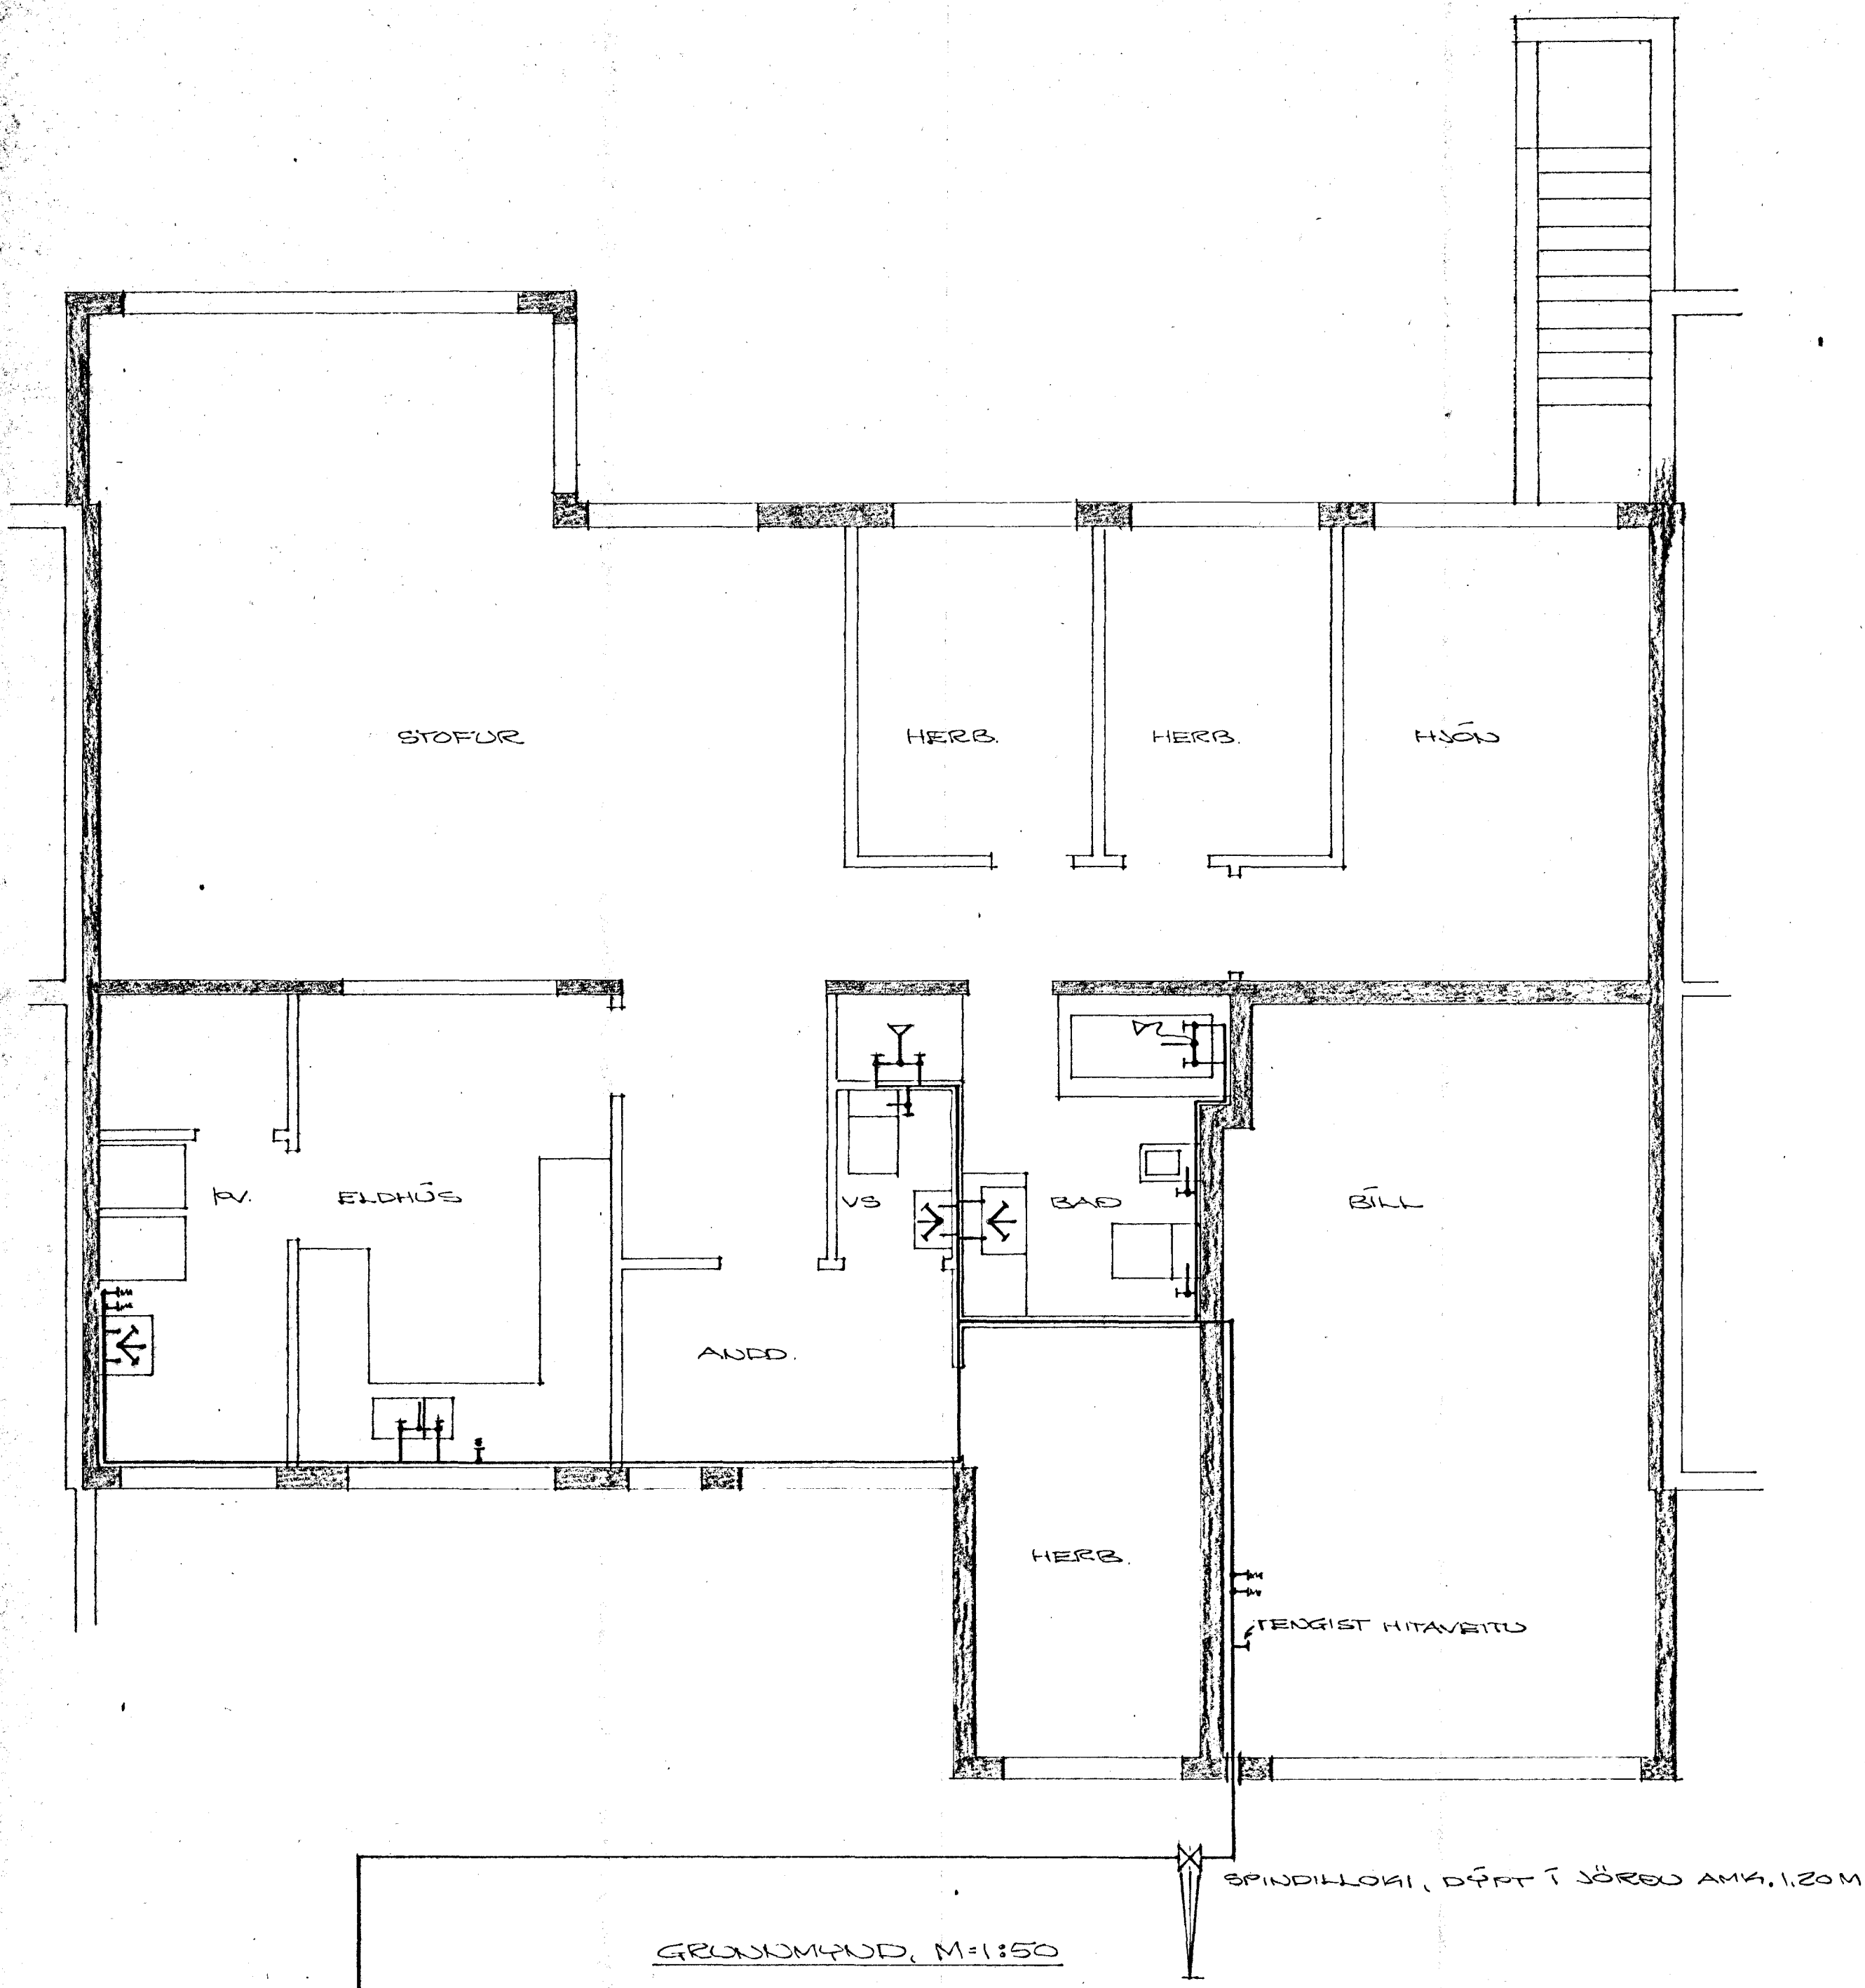

GRUNNMYND, M=1:50

PÍRUR OG TENGI SKULU VERA ÚR GALVANISERUÐU EFNI. TENGIHRADAR SKULU VERA VIÐ ÖLL TEGI. FUR FÜR HEIT VATI SKAL EYNGRA MED 15MM ÞYKKUM GLERULLARHÖLUM. VERA SKAL FLASTÖK UTAN UM EYNGRUNA OG LIMA KLERSAMBERTI MED LÍMBANDI. FÜR FÜR KALT VATI SKAL VERA MED SÍALPAPPA. FYLGA SKAL Í ÖLLU GILDAÐI REGLUGERÐUM.

ÖGILT

HAFNARFJARDI T JÚNI 1975
ARNARHRADNI 67, 50587

NEYSLOVATUÐSLOGN
GRUNNMYND

Asmundur Magnússon MEF