




ÓGILT
Úr Gildi

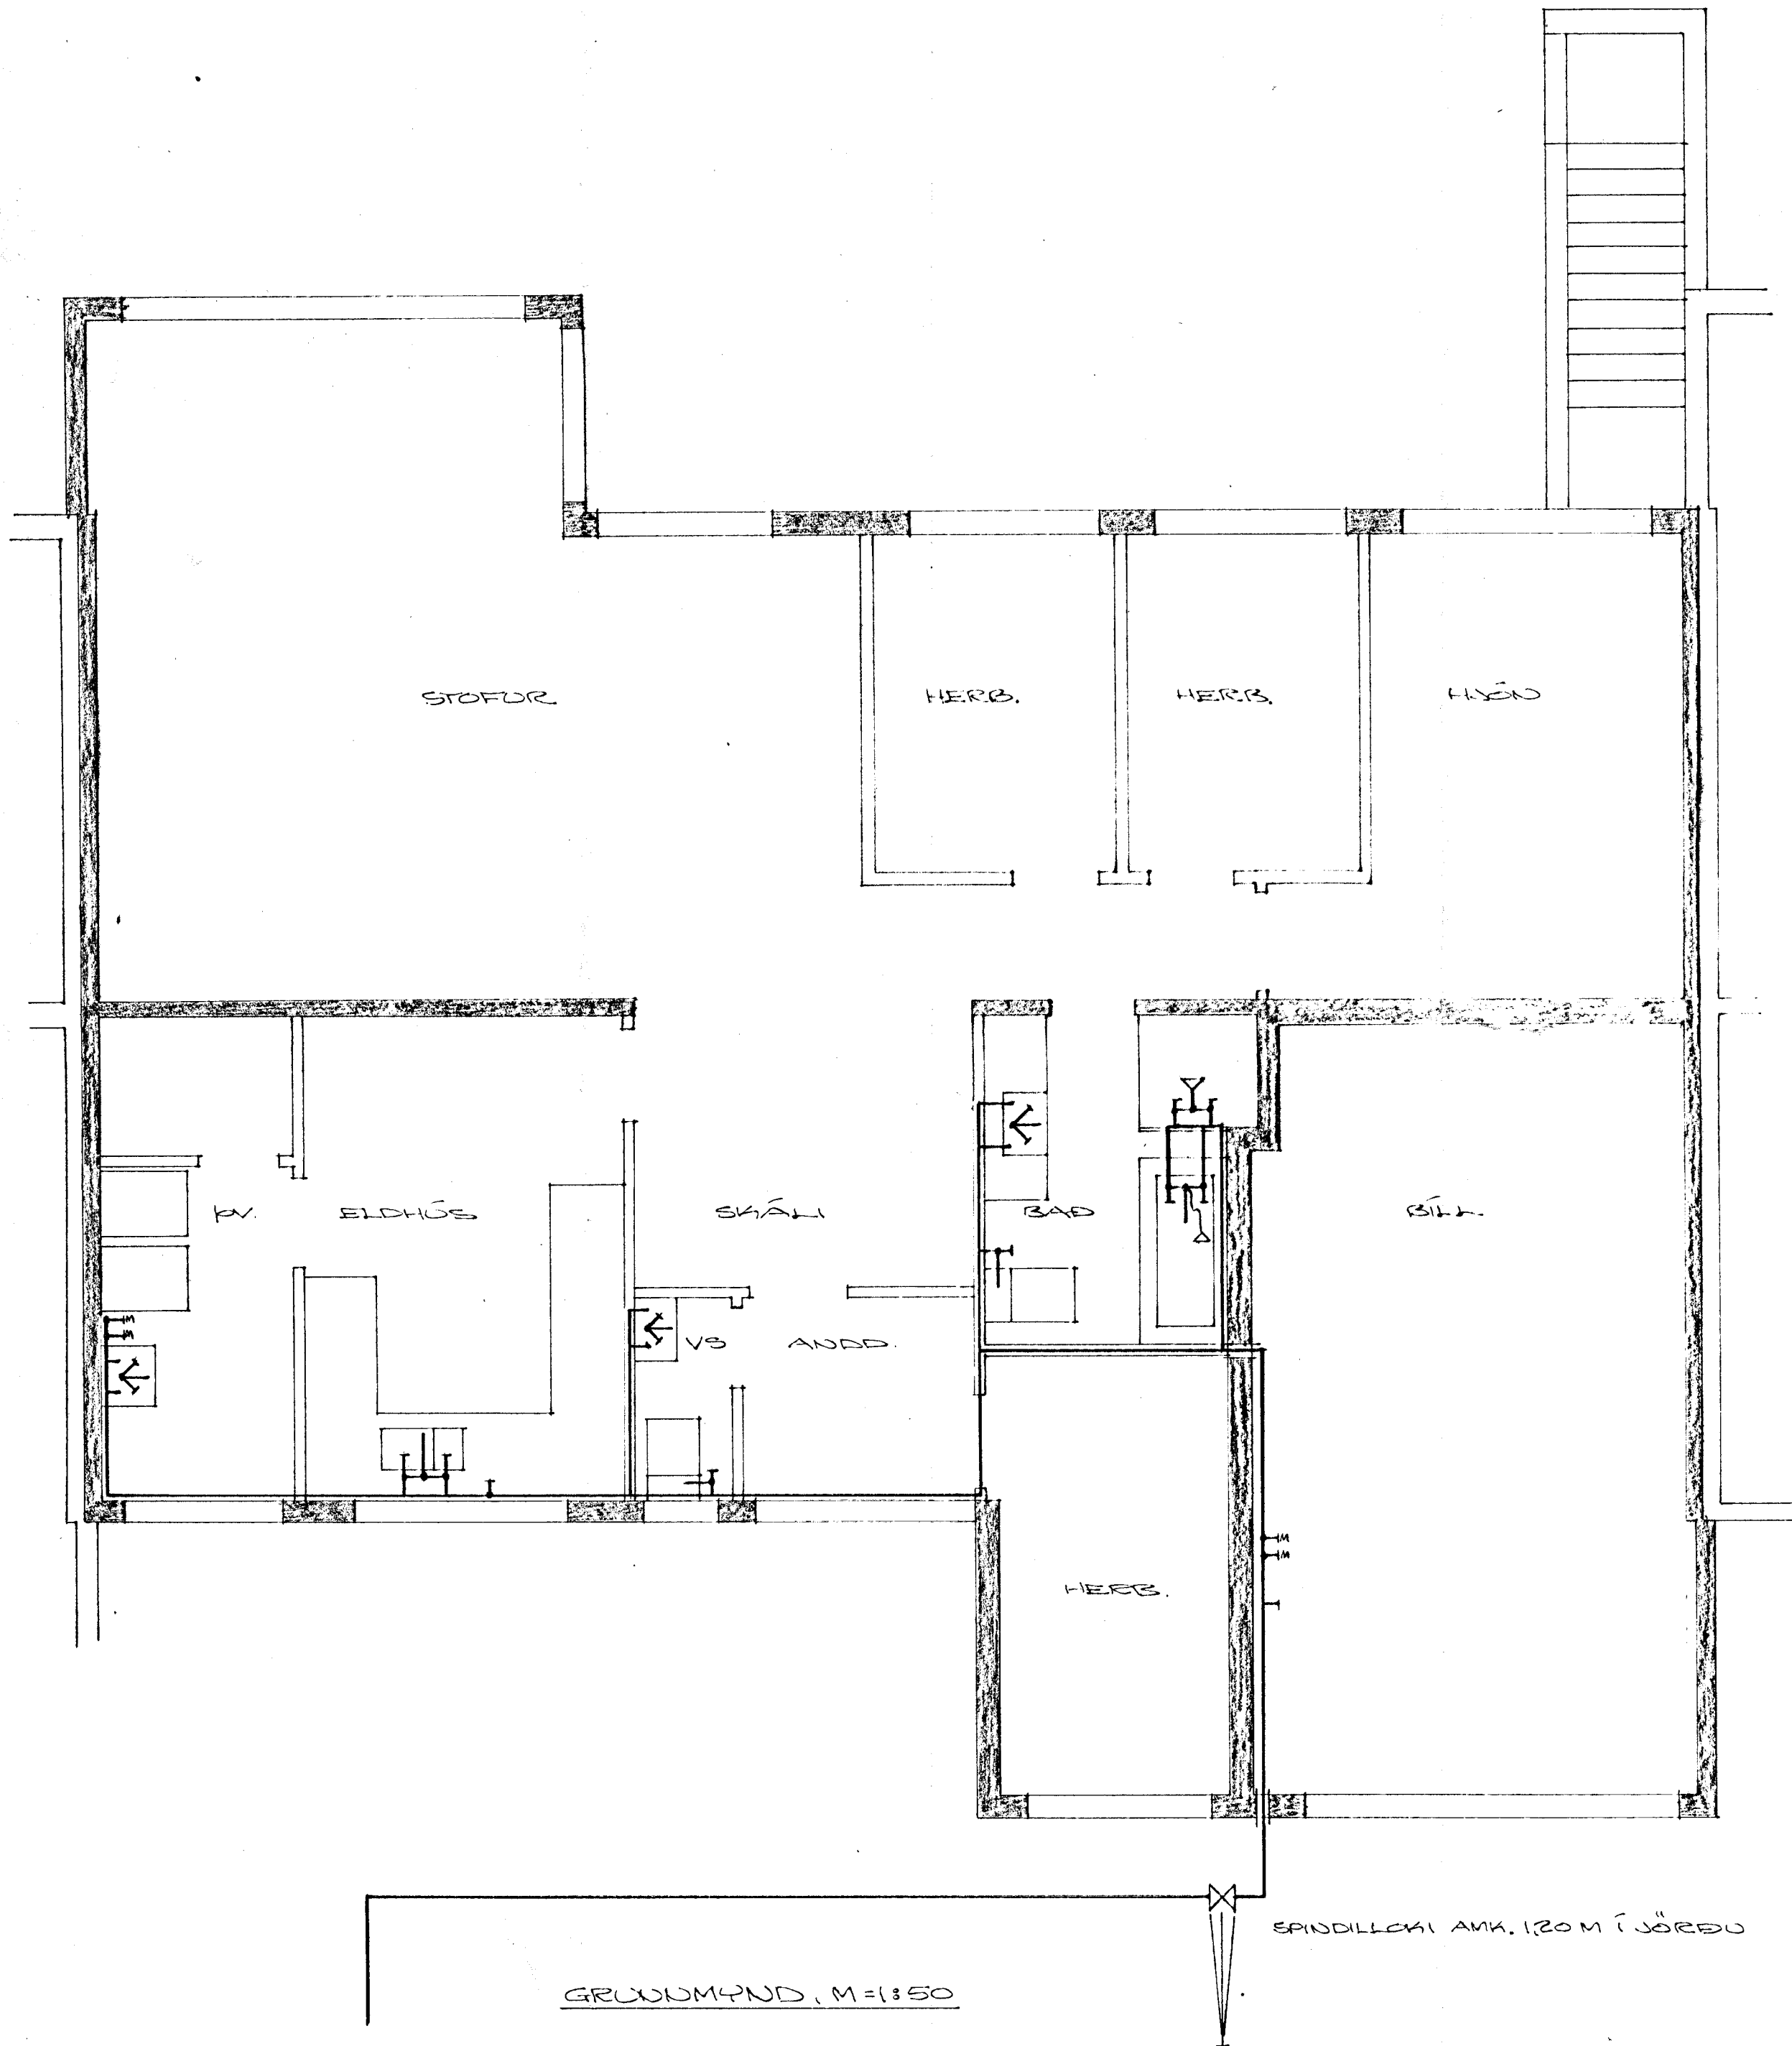

GRUNNMÝND, M=1:50

SPINDILLCKI AMK. 120 M Í JÖRÐU

PIFUR OG TRUGI SKULU VERA ÚR GALVANISERUÐU EFNI. TENGIRADAR SKULU VERA VÍÐSÖLTÆKI. PIFUR FÖRIR HEITVATNI SKAL EIJANGERA MEÐ 15MM ÞYKKUM GLETLARHOLKUM, VEFJA SKAL FLASTUGA UTAN UM EIJANGRUNINA OG LIMA FVERSAMSKIFTI MEÐ LIMBANDI. PIFUR FÖRIR KALTVAÐI SKAL VEFJA MEÐ STÁLÞAPPA. ÞLGA SKAL Í ÖLLO GILDANDI KEGLUGERÐUM.

ÓGILT
OG X
HAFNARFIRDI Í JÚNÍ 1975
ARÐARHRAUNI 47 50587
NEYSLOVATNSLÖGN
GRUNNMÝND
Agnar Magnússon MUR