HJALLABRAUT NR. 78

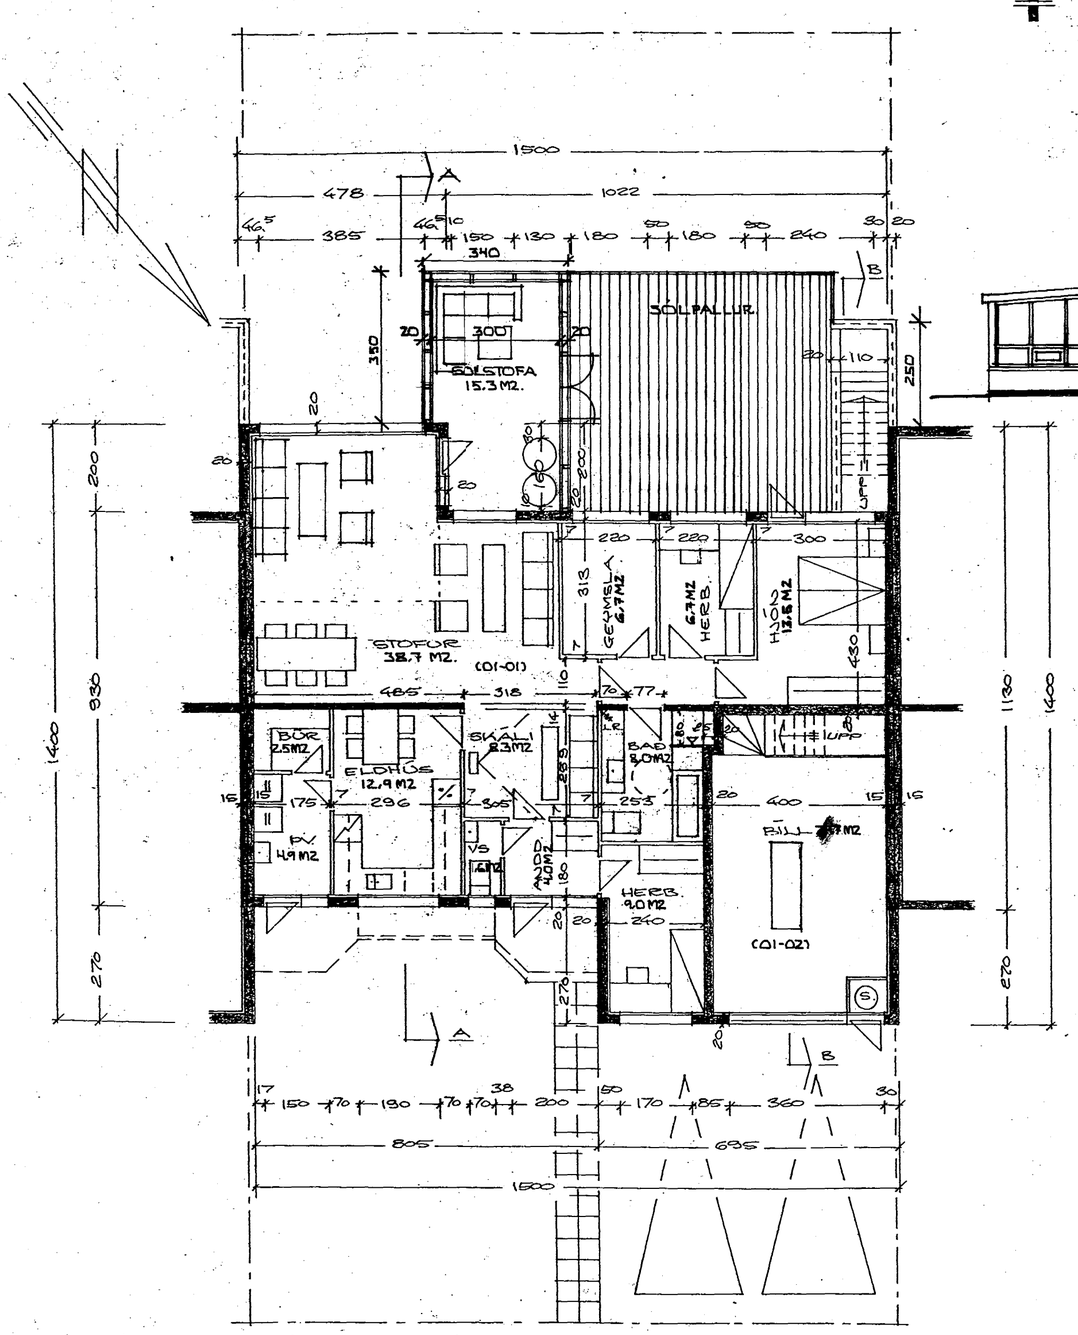

GRUNNMYND, M=1:100

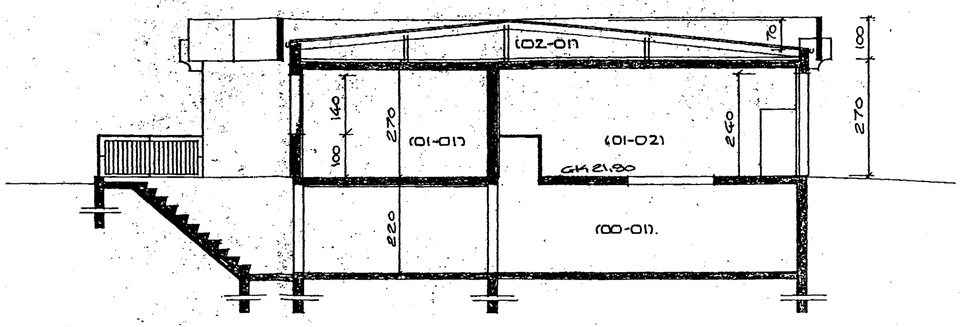

SKURÐUR B-B, M=1:100

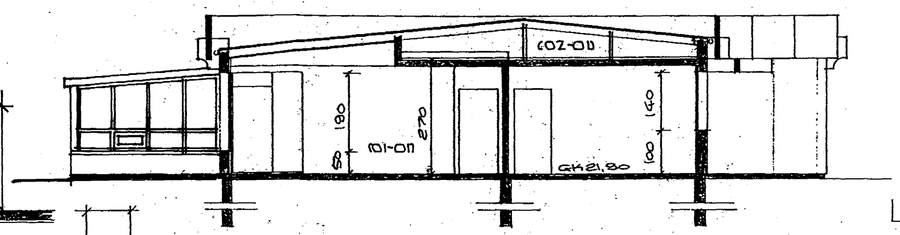

SKURÐUR A-A, M=1:100

SÓLSTOFA.
Byggingalýsing.
Sólstofan er smíðuð úr timburrömmum og timburkörmum, sem hvíla á steyptri undirstöðu.
Í sökkul skal fylla með frostfríu efni, niður með útveggjum og undir steypta botnplötu
skal einangra með 75 mm einangrun.
Neðan á grind og einangrun skal þétta með rakasperru úr þolplasti, öll samskeyti skal líma saman
svo og skal allur frágangur með veggjum vera vandaður og þétt tryggilega með vegg og lofti.
á afréttingargrind skal klæða með plötuklæðningu.
Sólstofan skal hituð með stálofnum og hitalögn í gólfi.

Sérstakar skýringar vegna einangrunar:
Botnplata er einangruð með 75 mm einangrunarplasti, veggir sökkla eru einangraðir 50 sm niður fyrir plötu
með 75 mm einangrunarplasti. Ofan á einangrun gólfplötu skal leggja þolplast (rakasperra)
Útveggir eru einangraðir með 100 mm steinull.
Þak/ loft er einangrað með 200 mm steinullareinangrun.
Í gluggum er tvöfallt "K" einangrunargler (12 mm loftbil í föstum gluggum en 9 mm loftbil í opnanlegum
gluggafögum og hurðum).
Að öðru leiti skal miða við að kólnunartölur einstakra byggingahluta séu í samræmi við Íst-66.

VERÖND/ SÓLARPALLUR.

Verklýsing:
Verönd hvílir á steypyum súlustubbum c/c 2000 mm sem hvíla á frostfríu efni eða á föstu undirlagi.
Í steyptar súlur skulu vera innsteyptir 2 stk 12mm snittteinar sem festir eru við burðarnbita.
Verönd er byggð úr 50 *150 mm gólfbitum c/c 600mm sem hvíla á 2*50*200 mm burðarbitum
Allt timbur skal vera gagnfúavarið.
Allar festingar skulu vera BMF-vinklar og eða BMF-skór saumur skal vera
BMF-kambsaumur sem passar festingunum.

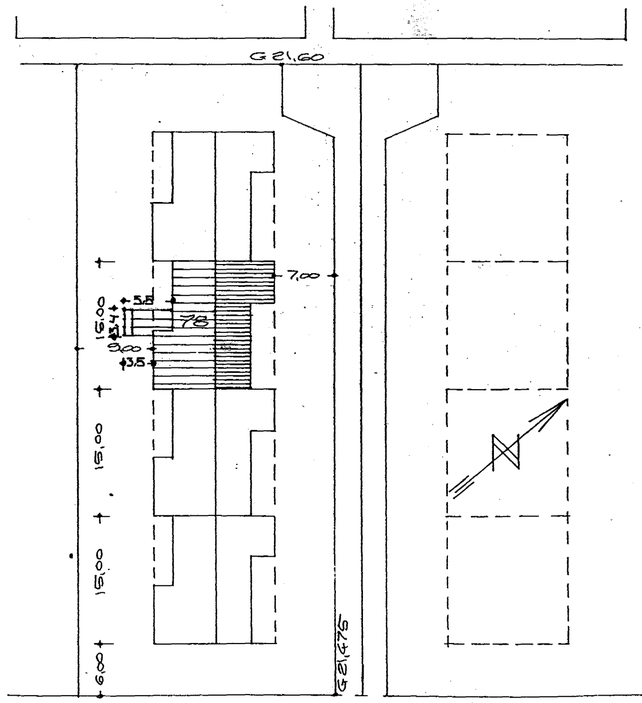

HJALLABRAUT

AFSTÖÐUMYND, M=1:500

Samþykkt þann
1 2. MARS 2001
Byggingafulltrúinn í Hafnarfirði
Erlendur Hjaltason

HJALLABRAUT 78 HAFNARFIRÐI		
Sigurður Þorvarðarson byggingafræðingur bfi. Teiknistofan Strandgötu 11 220 Hafnarfirði.		
STH. Teiknistofan ehf. kt. 510298-2769. Kt. aðalhönnuðar: 141250-4189.		
Sími. 5651510. fax. 5651299. Netfang: teiknistofan@islandia.is		
Skýringar:	Aðaluppdráttur	
Teikning:	Grunnmynd 1 hæð, sniðmyndir og afstöðumynd.	
Mælikvarði:	1:100 og 1:500.	12/301
Undirskrift:		
Blað nr:	1 / 2.	Dagssetning. 06.01.2001.
Breytt:		
Hús teiknað af Agnari Magnússyni.		
Sólstofa teiknuð af Sigurði Þorvarðarsyni byggingafræðingi bfi. 06.01.2001.		