



OFNALISTI

NR.	GERÐ	TENGING
1	V56 - 1500	φ10 BC
2	2V77 - 2000	φ15 AB
3	V63 - 500	φ10 CD
4	3V421 - 700	φ10 CD
5	V77 - 1500	φ10 BC
6	3V449 - 500	φ10 BC
7	2V477 - 1200	φ15 AB
8	V477 - 1000	φ10 BC
9	V477 - 1000	φ10 AD
10	2V456 - 3000	φ15 AD

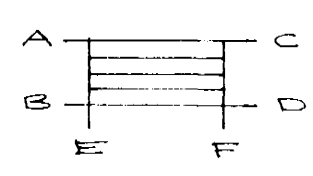

GRUNNMYND, M=1:50

- REDDILOKI
- BÍÐSTREPMISLOKI
- SÍA
- HEMILL
- MELIR
- PRÝSTIJAÐVARI
- PRÝSTIMELIR
- HITAMELIR
- TEMINGARLOKI

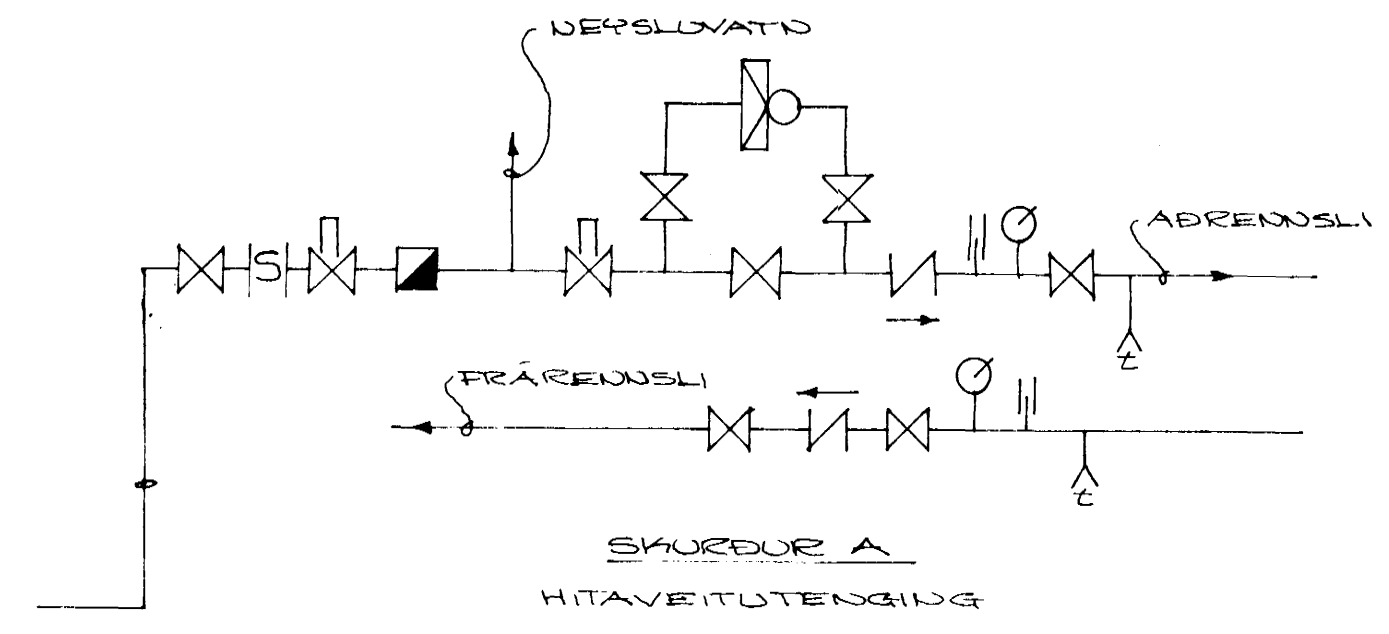

REIÐNAD ER MED RUNTAL OFNUM, STILLIHNE OG LOFTSKRÖFA Á ÖLLUM OFNUM. DANÞESS RAVL-LOKAR Á ÖLLUM OFNUM, NEMA Í ANDDRI, KOTTAHÚSI, BADI, VS OG BÍLAGERMSLU, ÞAR SÉU DANÞESS ÞVIR-LOKAR. ÞÍFUR VEDDLEGAR SVARTAR SKAL MÁLA MED ASFALT MÁLNINGO OG EINDUGRA MED MINNST 20MM GLEÐULLARHÓLUM OG VERJA MED PLAST DÚVA, VEGGJAEINDUGRUN 2 1/2 FRADPLAST EÐA STEINDULL, ÞAKEINDUGRUN 4 FRADPLAST EÐA STEINDULL, TÞÓFALT GLER Í GLÖGGUM, ÞÍFUR LIGGI Í EINDUGRIS ÚTVEGGA EÐA Í GOLFRAUFUM. EF ÖÐNUR OFNATEGUND EÐ RUNTAL ER VALIO, SKAL VERKFR. EUDORSKÖFA OFNALISTAÐ.

HAFNARFIRÐI Í JÚLI 1975  
 ARNARÞRAUNI 47 50587  
**HITAKERFI-GRUNNMYND**  
 Agnall Magnússon, MVEI