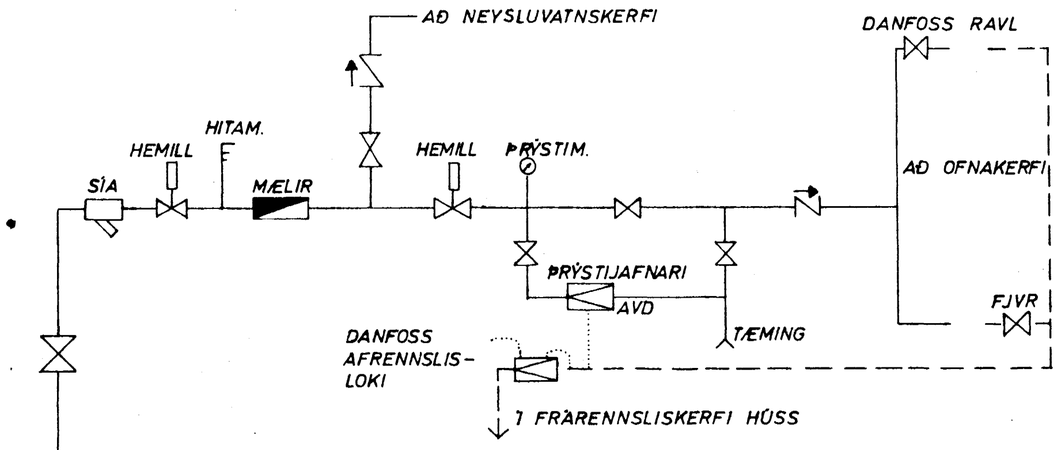


## TENGIMYND HITAVEITU

## OFNASKRÁ $\Delta T = 40°$ C

| NR. | HITATAP KCAL/T. | MESTA LENGD | MESTA HÆÐ | TENGI | OFN - |
|---|---|---|---|---|---|
| 1 | 1055 | 130 | 65 | | |
| 2 | 1125 | 150 | 80 | | |
| 3 | 645 | 150 | 65 | | |
| 4 | 645 | 150 | 65 | | |
| 5 | 645 | 150 | 65 | | |
| 6 | 1090 | 150 | 65 | | |
| 7 | 2590 | 530 | 40 | | |
| 8 | 710 | 85 | | | KONVEKTOR |
| 9 | 405 | 100 | 75 | | |
| 10 | 585 | 100 | 75 | | |
| 11 | 2805 | 540 | 80 | | |
| 12 | 1070 | 110 | 75 | | |
| AÐEINS Í HÚS NR. 88 | 13 | 700 | 190 | 40 | |
| AÐEINS Í HÚS NR. 82 | 11A | 3600 | 540 | 80 | |
| | | | | | |
| | | | | | |
| | | | | | |
| | | | | | |
| | | | | | |
| | | | | | |

| | | | |
|---|---|---|---|
| HJALLABRAUT 82-88 | MÆLIKVARÐI ~ | VERK 7520 | TEIKN NR 3.3 |
| TENGIMYND HITAVEITU | Hannað: Teiknað: BMB | Yfirfarið: Samþ: JGB | DAGS SEPT '75 |
| JÓHANN GUNNAR BERGÞÓRSSON VERKFR MVFÍ<br>STRANDGÖTU 11 — HAFNARFIRÐI — SÍMI 53315 | BREYTT | | |