

KERFI ~ 1:50


SKÝRINGAR:

- — — — — KALT VATN
- · — · — · — HEITT
- — — — — KALDAVATNSKRANI
- » — — — — — HEITA
- ⊗ — — — — — RENNILOKI
- ⊗ — — — — — MED SPINDLI UPPUR JÖRD.
- ⊕ — — — — — EINSTREYMSLOKI
- — — — — — VATNSMÆLIR
- GV — — — — — GARDVATN
- SL — — — — — SLÖNGUKRANI


PIPUR SKULU EINANGRADAR MED 20mm
GLERULLARHÖLKUM OG VAFÐAR MED PLASTDÚK
ALLT EFNI, PIPUR OG FITTINGS SKAL VERA
GALVANISERAD.
KERFI SKAL PRÖFA MED KÖLDU VATNI OG
6 KG/cm² ÞRÝSTINGI.
BALLOFIX RENNILOKAR SEU VID HVERT TÆKI
EINSTREYMSLOKI VID ÞVOTTAVÉLAR.
FRAGANGUR INNTAKS OG LOFTPÚÐAR
SKV. FORSKR. VATNSV. R.V.

LOFTPÚÐI

EFST Á ÖLLUM LÖDRETTUM
STOFNUM SKAL VERA 30 cm
LANGUR LOFTPÚÐI, ÞVERMÁL JAFNT
OG SVERASTI HLUÐI STOFNSINS TALÍÐ
FRA GREININGU VID ADALAÐFÆRSLUÆÐ

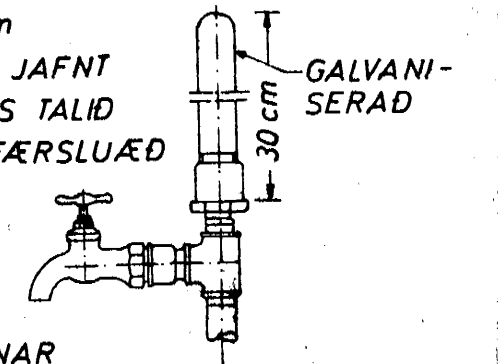

EINNIG SKAL VERA SAMSKONAR
LOFTPÚÐI Á HLIDARGREINUM, SEM
LENGRI ERU EN 8 M. ÞVERMÁL JAFNT
OG SVERASTI HLUÐI HLIDARGREINAR.

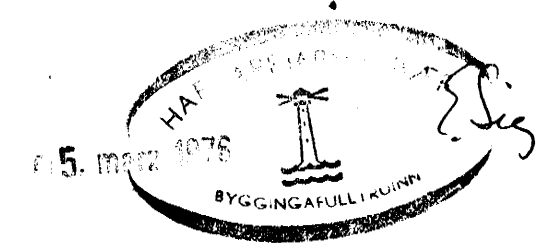

HJALLABRAUT 82-88	MÆLIKVARÐI ~1:50	VERK 7520	TEIKN NR 2.4
VATNSLÖGN KERFI	Hannað: <i>SB</i> Teiknað:	Yfirfarið: Samb: <i>SB</i>	DAGS ÁGÚST '75
JÓHANN GUNNAR BERGPÓRSSON VERKFR MVFI STRANDGÖTU 11 — HAFNARFIRÐI — SÍMI 53315	BREYTT		