


GRUNNMYND 1:50

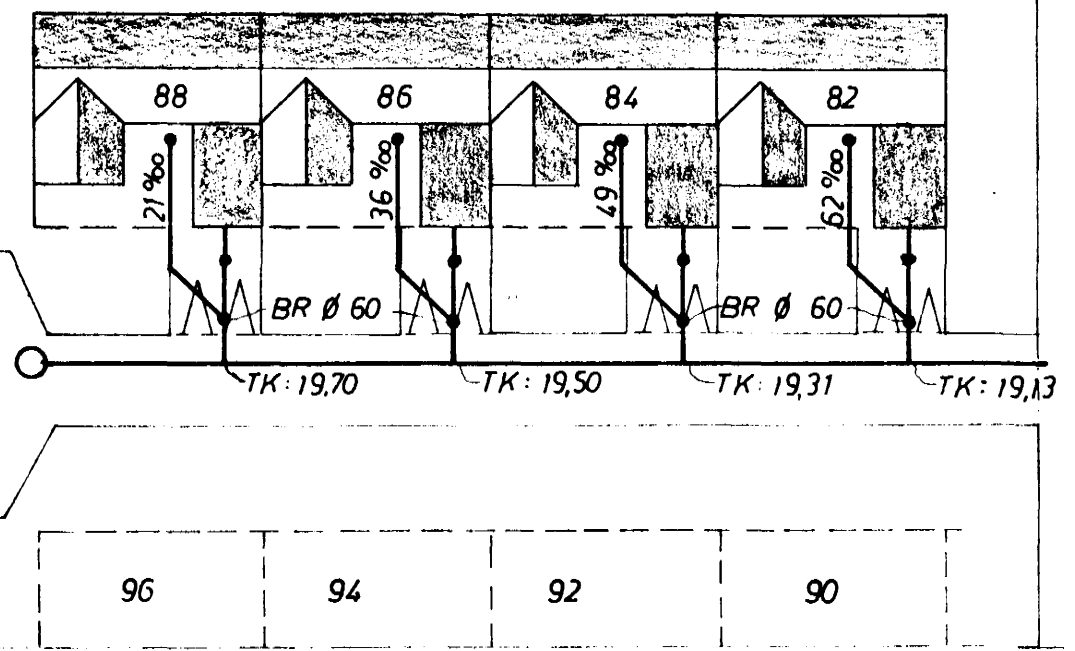

AFSTAÐA 1:500

FRÆRENNSLI HITAVEITU

<b>HJALLABRAUT 82 - 88</b>	MÆLIKVARDI 1:50 1:500	VERK 7520	TEIKN NR <b>21</b>
<b>FRÆRENNSLISLÖGN, GRUNNMYND</b>	Hannað <i>PK</i> Teiknað <i>JLL</i>	Yfirfarið Samb. <i>HB</i>	DAGS AGÚST '75
<b>JÓHANN GUNNAR BERGPÓRSSON VERKFR MVFI</b> STRANDGÖTU 11 - HAFNARFIRÐI - Sími 53315	BREYTT		