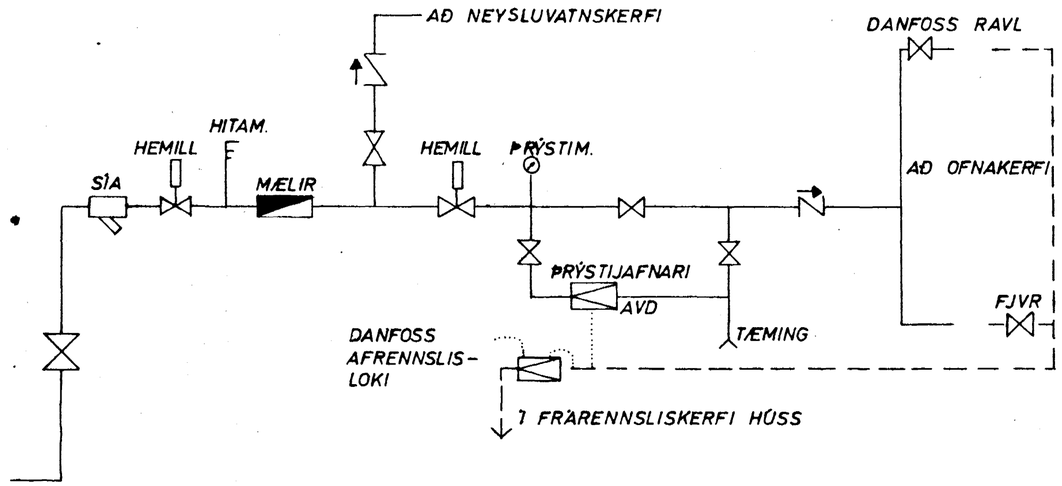

TENGIMYND HITAVEITU

OFNASKRÁ $\Delta T = 40°$ C

NR.	HITATAP KCAL/T.	MESTA LENGD	MESTA HÆÐ	TENGI	OFN -
1	1055	130	65		
2	1125	150	80		
3	645	150	65		
4	645	150	65		
5	645	150	65		
6	1090	150	65		
7	2590	530	40		
8	710	85			KONVEKTOR
9	405	100	75		
10	585	100	75		
11	2805	540	80		
12	1070	110	75		
AÐEINS Í HÚS NR. 88	13	700	190	40	
AÐEINS Í HÚS NR. 82	11A	3600	540	80	

HJALLABRAUT 82-88	MÆLIKVARÐI ~	VERK 7520	TEIKN NR 3.3
TENGIMYND HITAVEITU	Hannað: Teiknað:	Yfirfarið: Samþ:	DAGS SEPT '75
JÓHANN GUNNAR BERGÞÓRSSON VERKFR MVFÍ STRANDGÖTU 11 — HAFNARFIRÐI — SÍMI 53315	BREYTT		