

KERFI ~ 1:50


**SKÝRINGAR:**

- — — — — KALT VATN
- - - - - HEITT
- — — — — KALDAVATNSKRANI
- » — — — — HEITA
- — — — — RENNILOKI
- — — — — MEÐ SPINDLI UPPUR JÖRD.
- — — — — EINSTREYMISLOKI
- — — — — VATNSMÆLIR
- GV GARDVATN
- SL SLÖNGUKRANI

PIPUR SKULU EINANGRAÐAR MED 20mm GLERULLARHÖLKUM OG VAFÐAR MED PLASTDÚK ALLT EFNÍ, PIPUR OG FITTINGS SKAL VERA GALVANISERAÐ.  
 KERFI SKAL PRÓFA MED KÖLDU VATNI OG 6 KG/cm<sup>2</sup> ÞRÝSTINGI.  
 BALLOFIX RENNILOKAR SEU VID HVERT TÆKI EINSTREYMISLOKI VID ÞVOTTAVÉLAR.  
 FRÁGANGUR INNTAKS OG LOFTPÚÐAR SKV. FORSKR. VATNSV R.V.

**LOFTPÚÐI**

EFST Á ÖLLUM LÖDRETTUM STOFNUM SKAL VERA 30 cm LANGUR LOFTPÚÐI, ÞVERMÁL JAFNT OG SVERASTI HLUTI STOFNSINS TALID FRA GREININGU VID ADALADFÆRSLUÆÐ

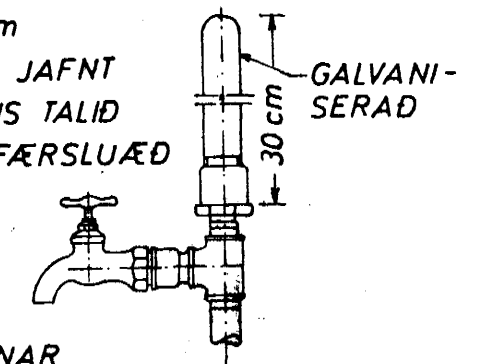

EINNIG SKAL VERA SAMSKONAR LOFTPÚÐI Á HLIDARGREINUM, SEM LENGRI ERU EN 8 M. ÞVERMÁL JAFNT OG SVERASTI HLUTI HLIDARGREINAR.



HJALLABRAUT 82-88	MÆLIKVARÐI ~1:50	VERK 7520	TEIKN NR 2.4
VATNSLÖGN KERFI	Hannað Teiknað: <i>SB</i>	Yfirfarið: Samb: <i>SB</i>	DAGS ÁGÚST '75
JÓHANN GUNNAR BERGÞÓRSSON VERKFR MVFI STRANDGÖTU 11 — HAFNARFIRÐI — SÍMI 53315	BREYTT		