HJALLABRAUT NR. 30

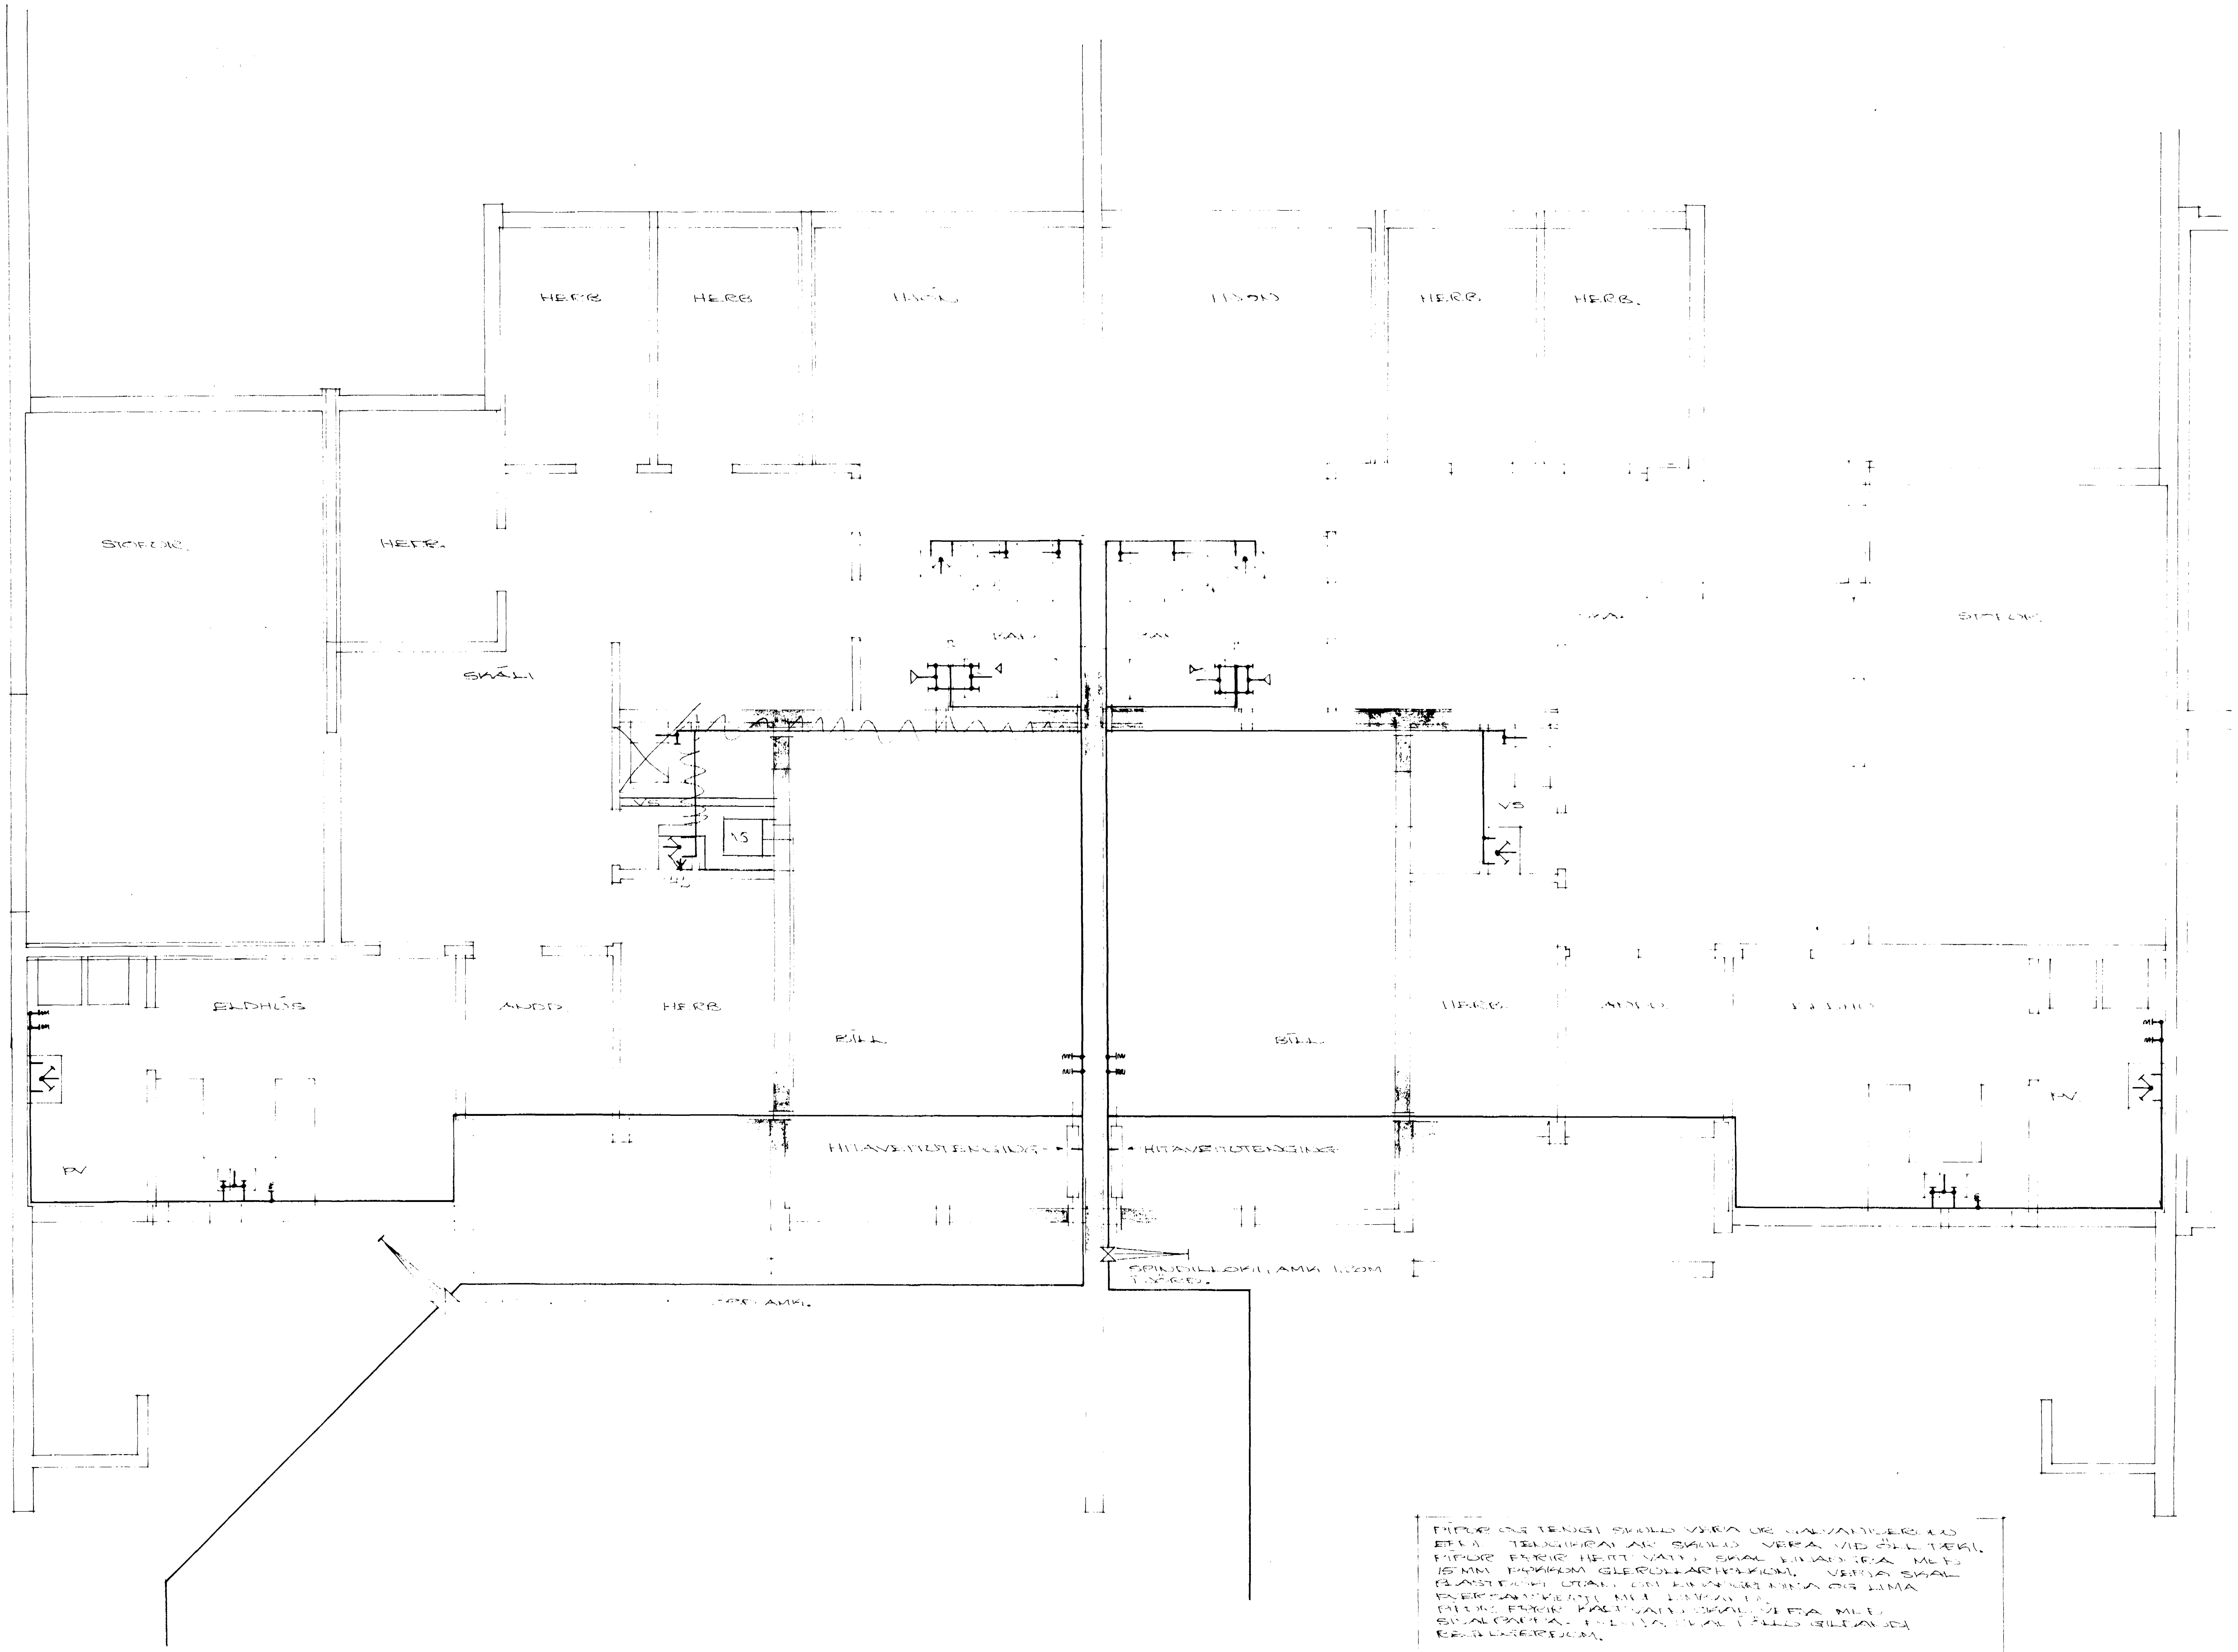

PÍPUR OG TENGI SKULU VERA ÚR GALVANISERUÐU EFNI. TENGIKRANAR SKULU VERA VIÐ ÖLL TÆKI. PÍPUR FYRIR HEITT VATN SKAL EINANGRA MEÐ 15MM ÞYKKUM GLERULLARHÓLKUM. VEFJA SKAL PLASTDÚK UTAN UM EINANGRUNINA OG LÍMA [illegible] MEÐ LÍMBANDI. PÍPUR FYRIR KALT VATN SKAL VEFJA MEÐ SKALPAPPA. [illegible] SKAL Í ÖLLU GILDANDI REGLUGERÐUM.

GRUNNMYND M 1:50

HAFNARFIRÐI Í JÚLÍ 1975
ARNARHRAUNI 47, 50585?

NEYSLUVATNSLÖGN

GRUNNMYND