


Samþykkt á fundi bygginga-
nefndar þ. 19. 6. 1975
BYGGINGAFULLTRÚINN
Í HAFNARFIRDI
F. Jónsson


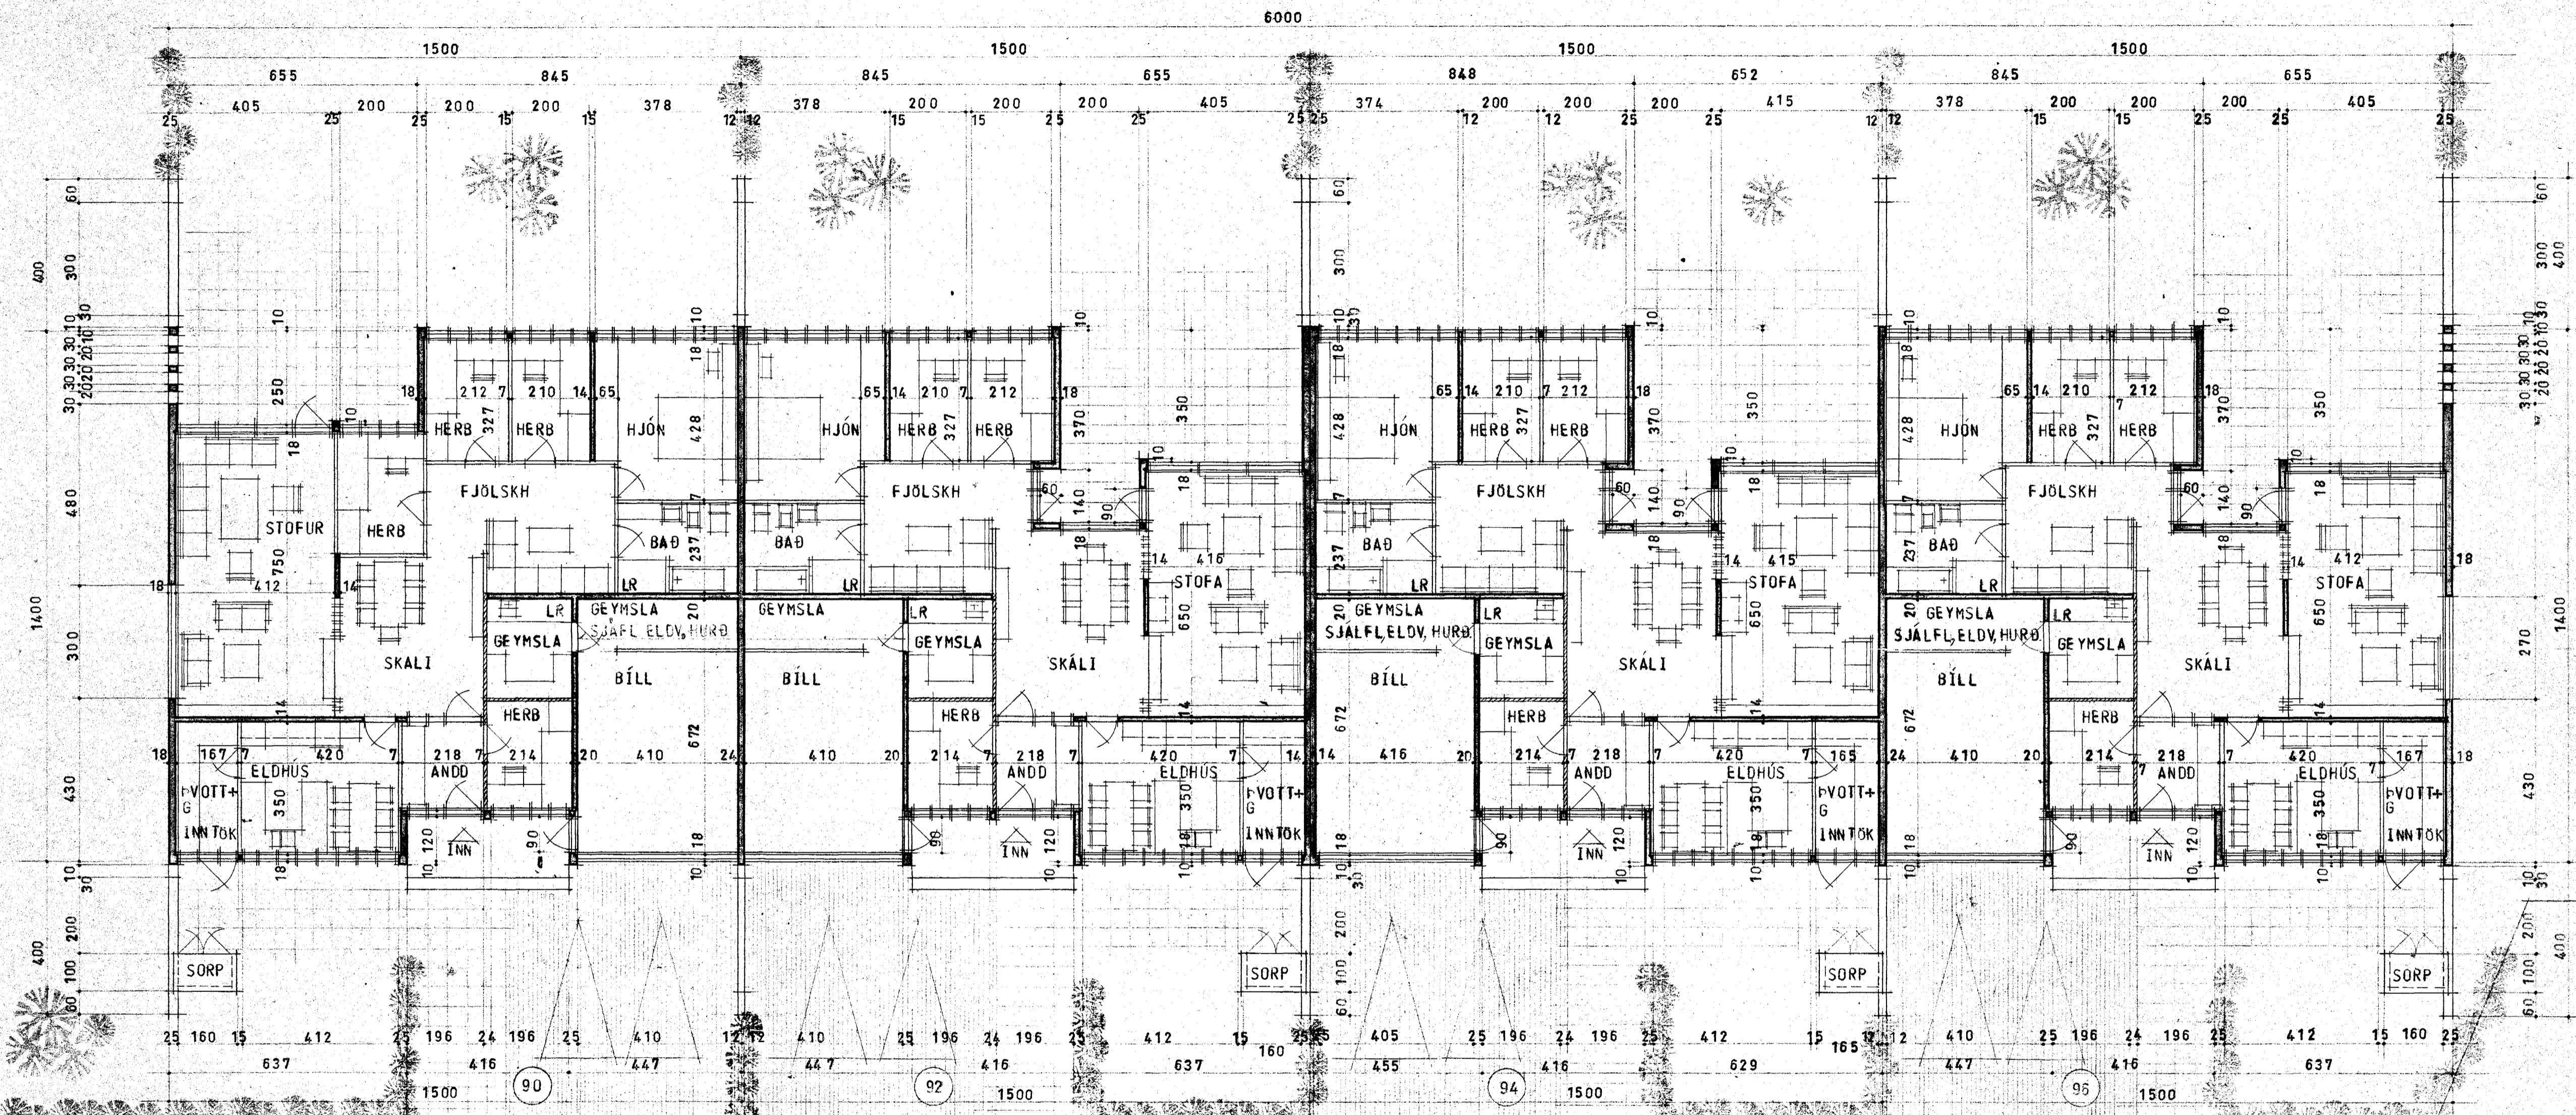

VERKFRNI HJALLABRAUT 90 - 96 HAFNARF	VERK NR. DAGS. JUNI '75	TEIKN. BR. SEPT '75	TEIKN. NR. 102
GRUNNMYND 1:100	ARKO <i>Jón Jónsson</i>		
ASMUNDUR, ROBERT OG KALDÁL SKÓLAVÖRÐUSTÍG 46 SÍMI 21930			