HJALLABRAUT NR. 92

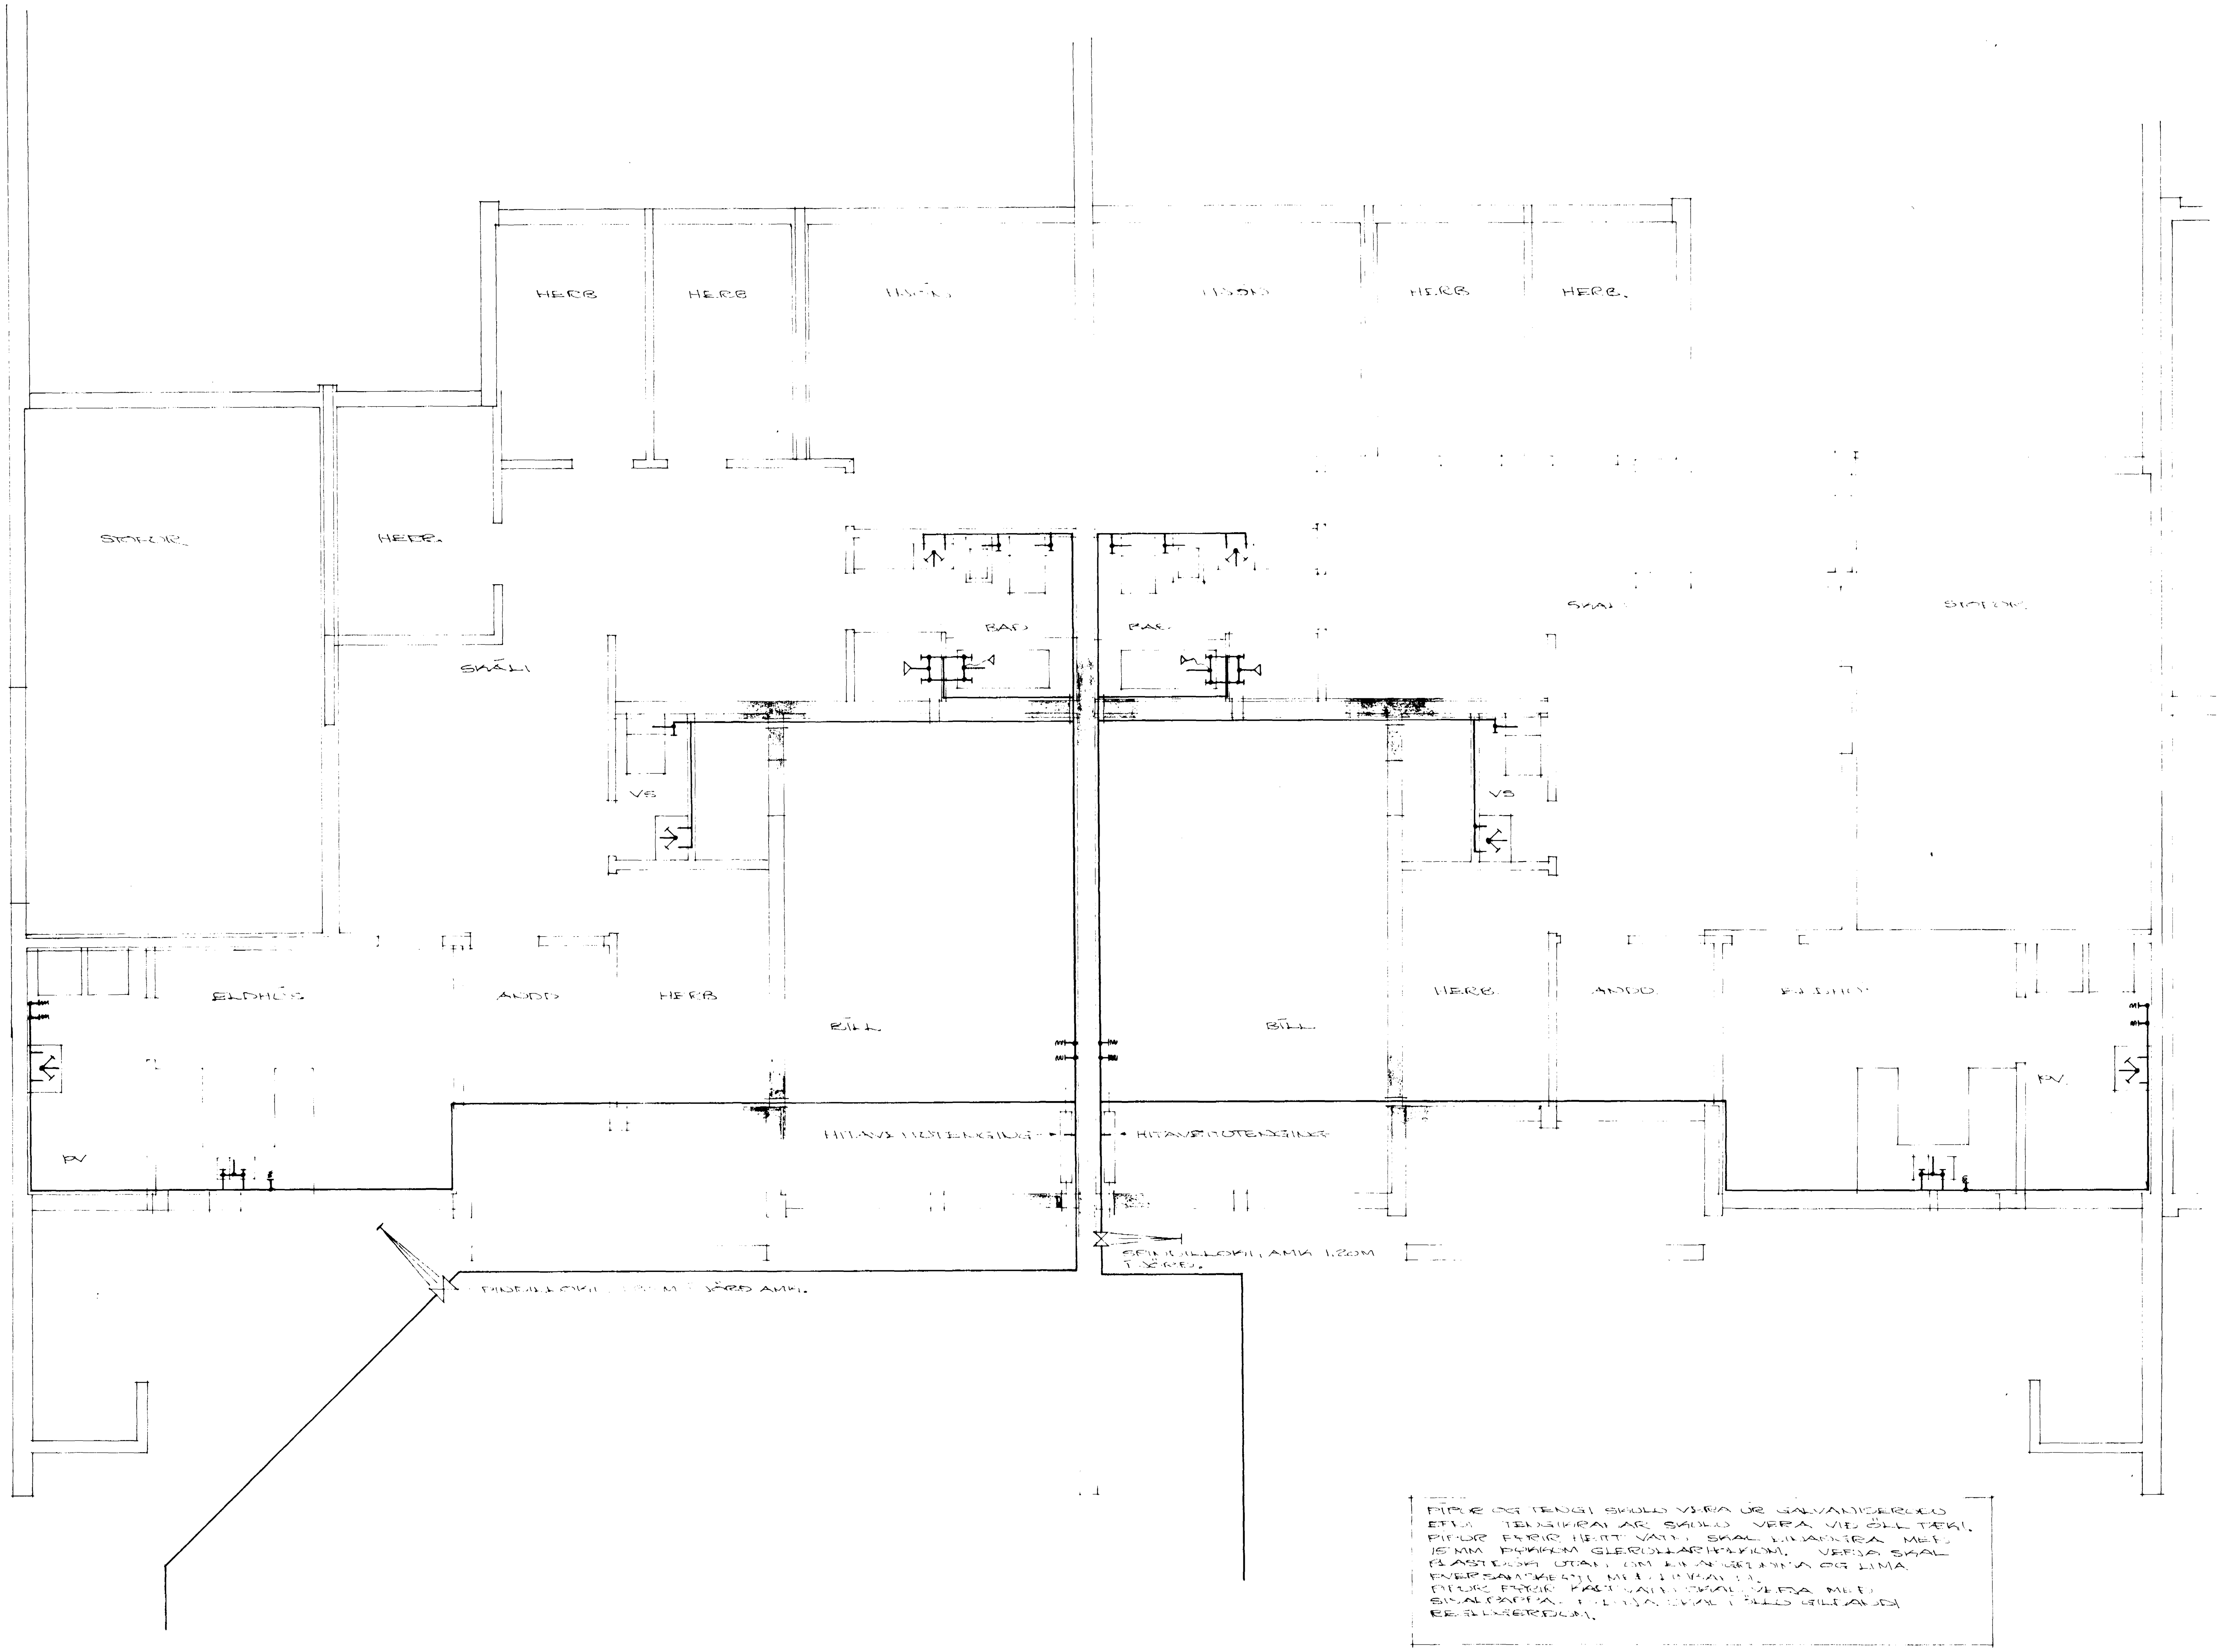

PÍPUR OG TENGI SKULU VERA ÚR GALVANISERUÐU
EFNI. TENGIKRANAR SKULU VERA VIÐ ÖLL TÆKI.
PÍPUR FYRIR HEITT VATN SKAL EINANGRA MEÐ
15 MM ÞYKKUM GLERULLARHÓLKUM. VEFJA SKAL
PLASTDÚK UTAN UM EINANGRUNINA OG LÍMA
[illegible] MEÐ LÍMBANDI.
PÍPUR FYRIR KALT VATN SKAL VEFJA MEÐ
SISALPAPPA. [illegible] SKAL Í ÖLLU GILDANDI
REGLUGERÐUM.

GRUNNMYND, M 1:50

HAFNARFIRÐI Í JÚLÍ 1975
ARNARHRAUNI 47, 50587

NEYSLUVATNSLÖGN

GRUNNMYND