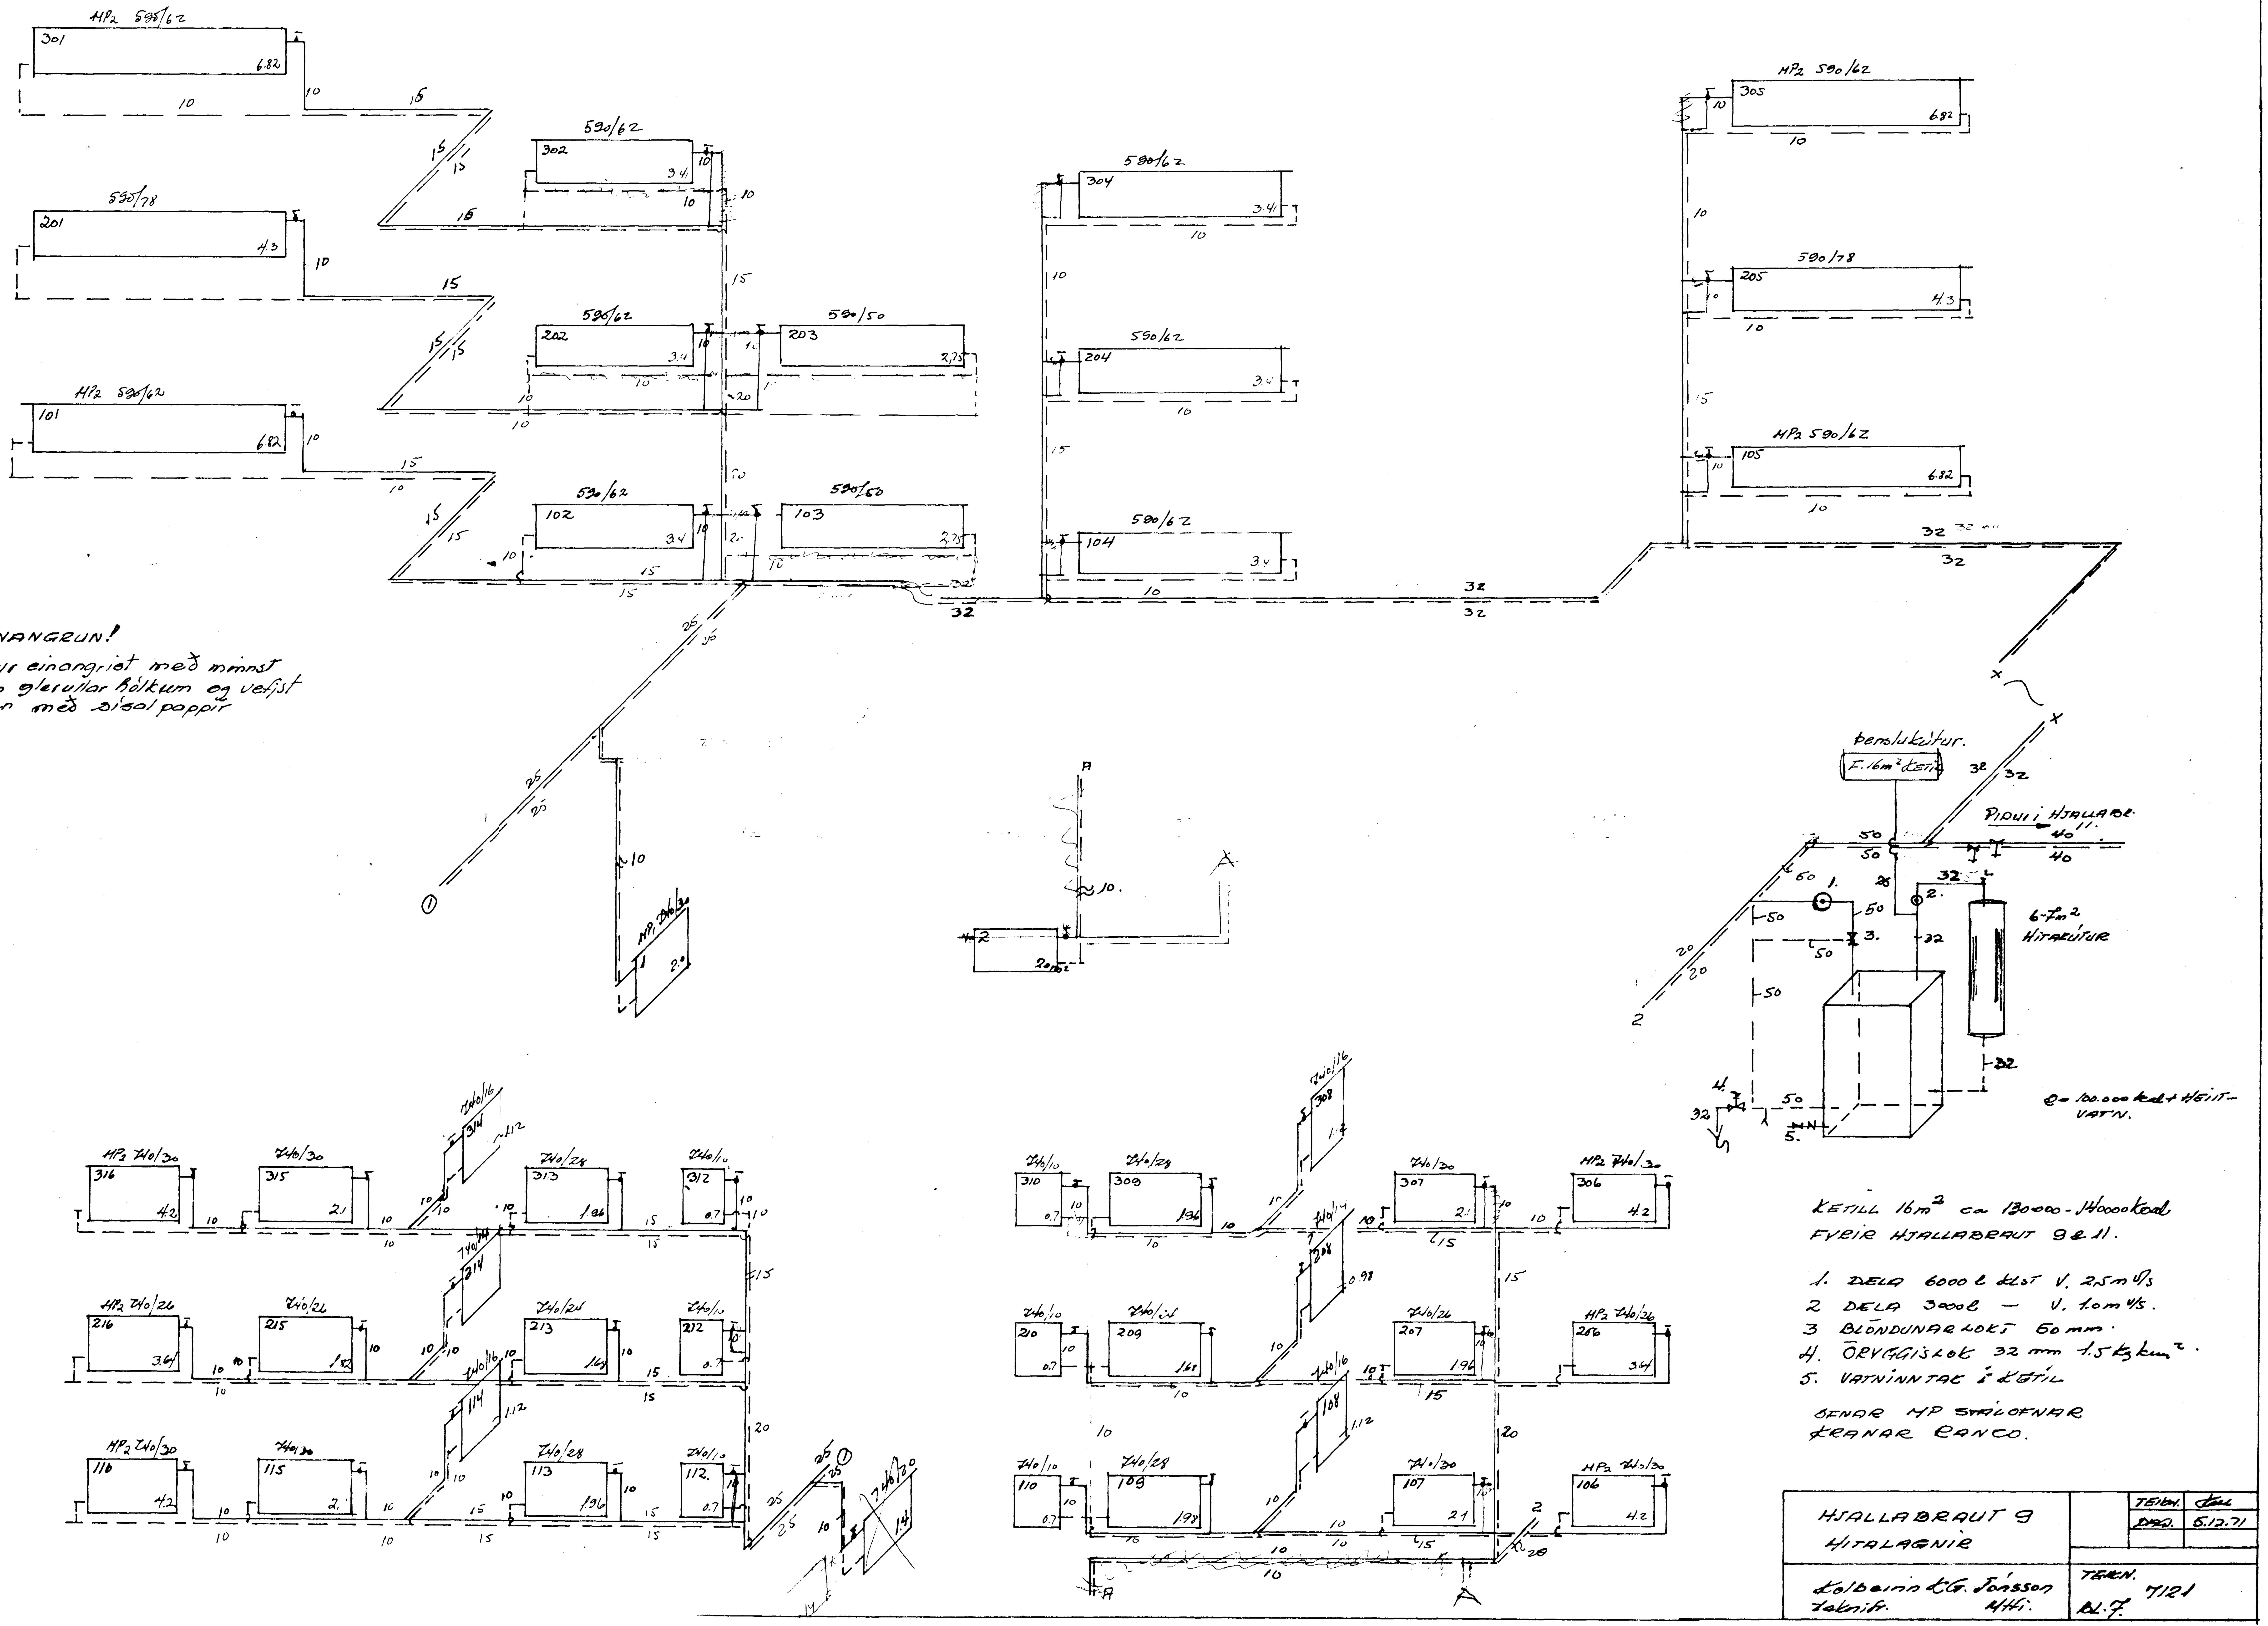

EINANGRUN!
Pipur einangrist með minnst 2cm glerullar hólkum og vefjist síðan með sísalpappír

KETILL 16m² ca 130000-140000kcal
FYRIR HJALLABRAUT 9 & 11.

1. DÆLA 6000 l klst V. 2,5m V/s
2 DÆLA 3000l — V. 1.0m V/s.
3 BLÖNDUNARLOKI 50 mm.
4. ÖRYGGISLOKI 32 mm 1.5 kg/cm².
5. VATNINNTAK Í KETIL

OFNAR HP STÁLOFNAR
KRANAR DANCO.

HJALLABRAUT 9 HITALAGNIR		TEIKN. [signature] DAGS. 5.12.71
Kolbeinn K.G. Jónsson Tæknifr. MHí.	TEIKN. 7121 BL.7.	