


FRAMHALD SJÁ TEIKN. AF LÖD

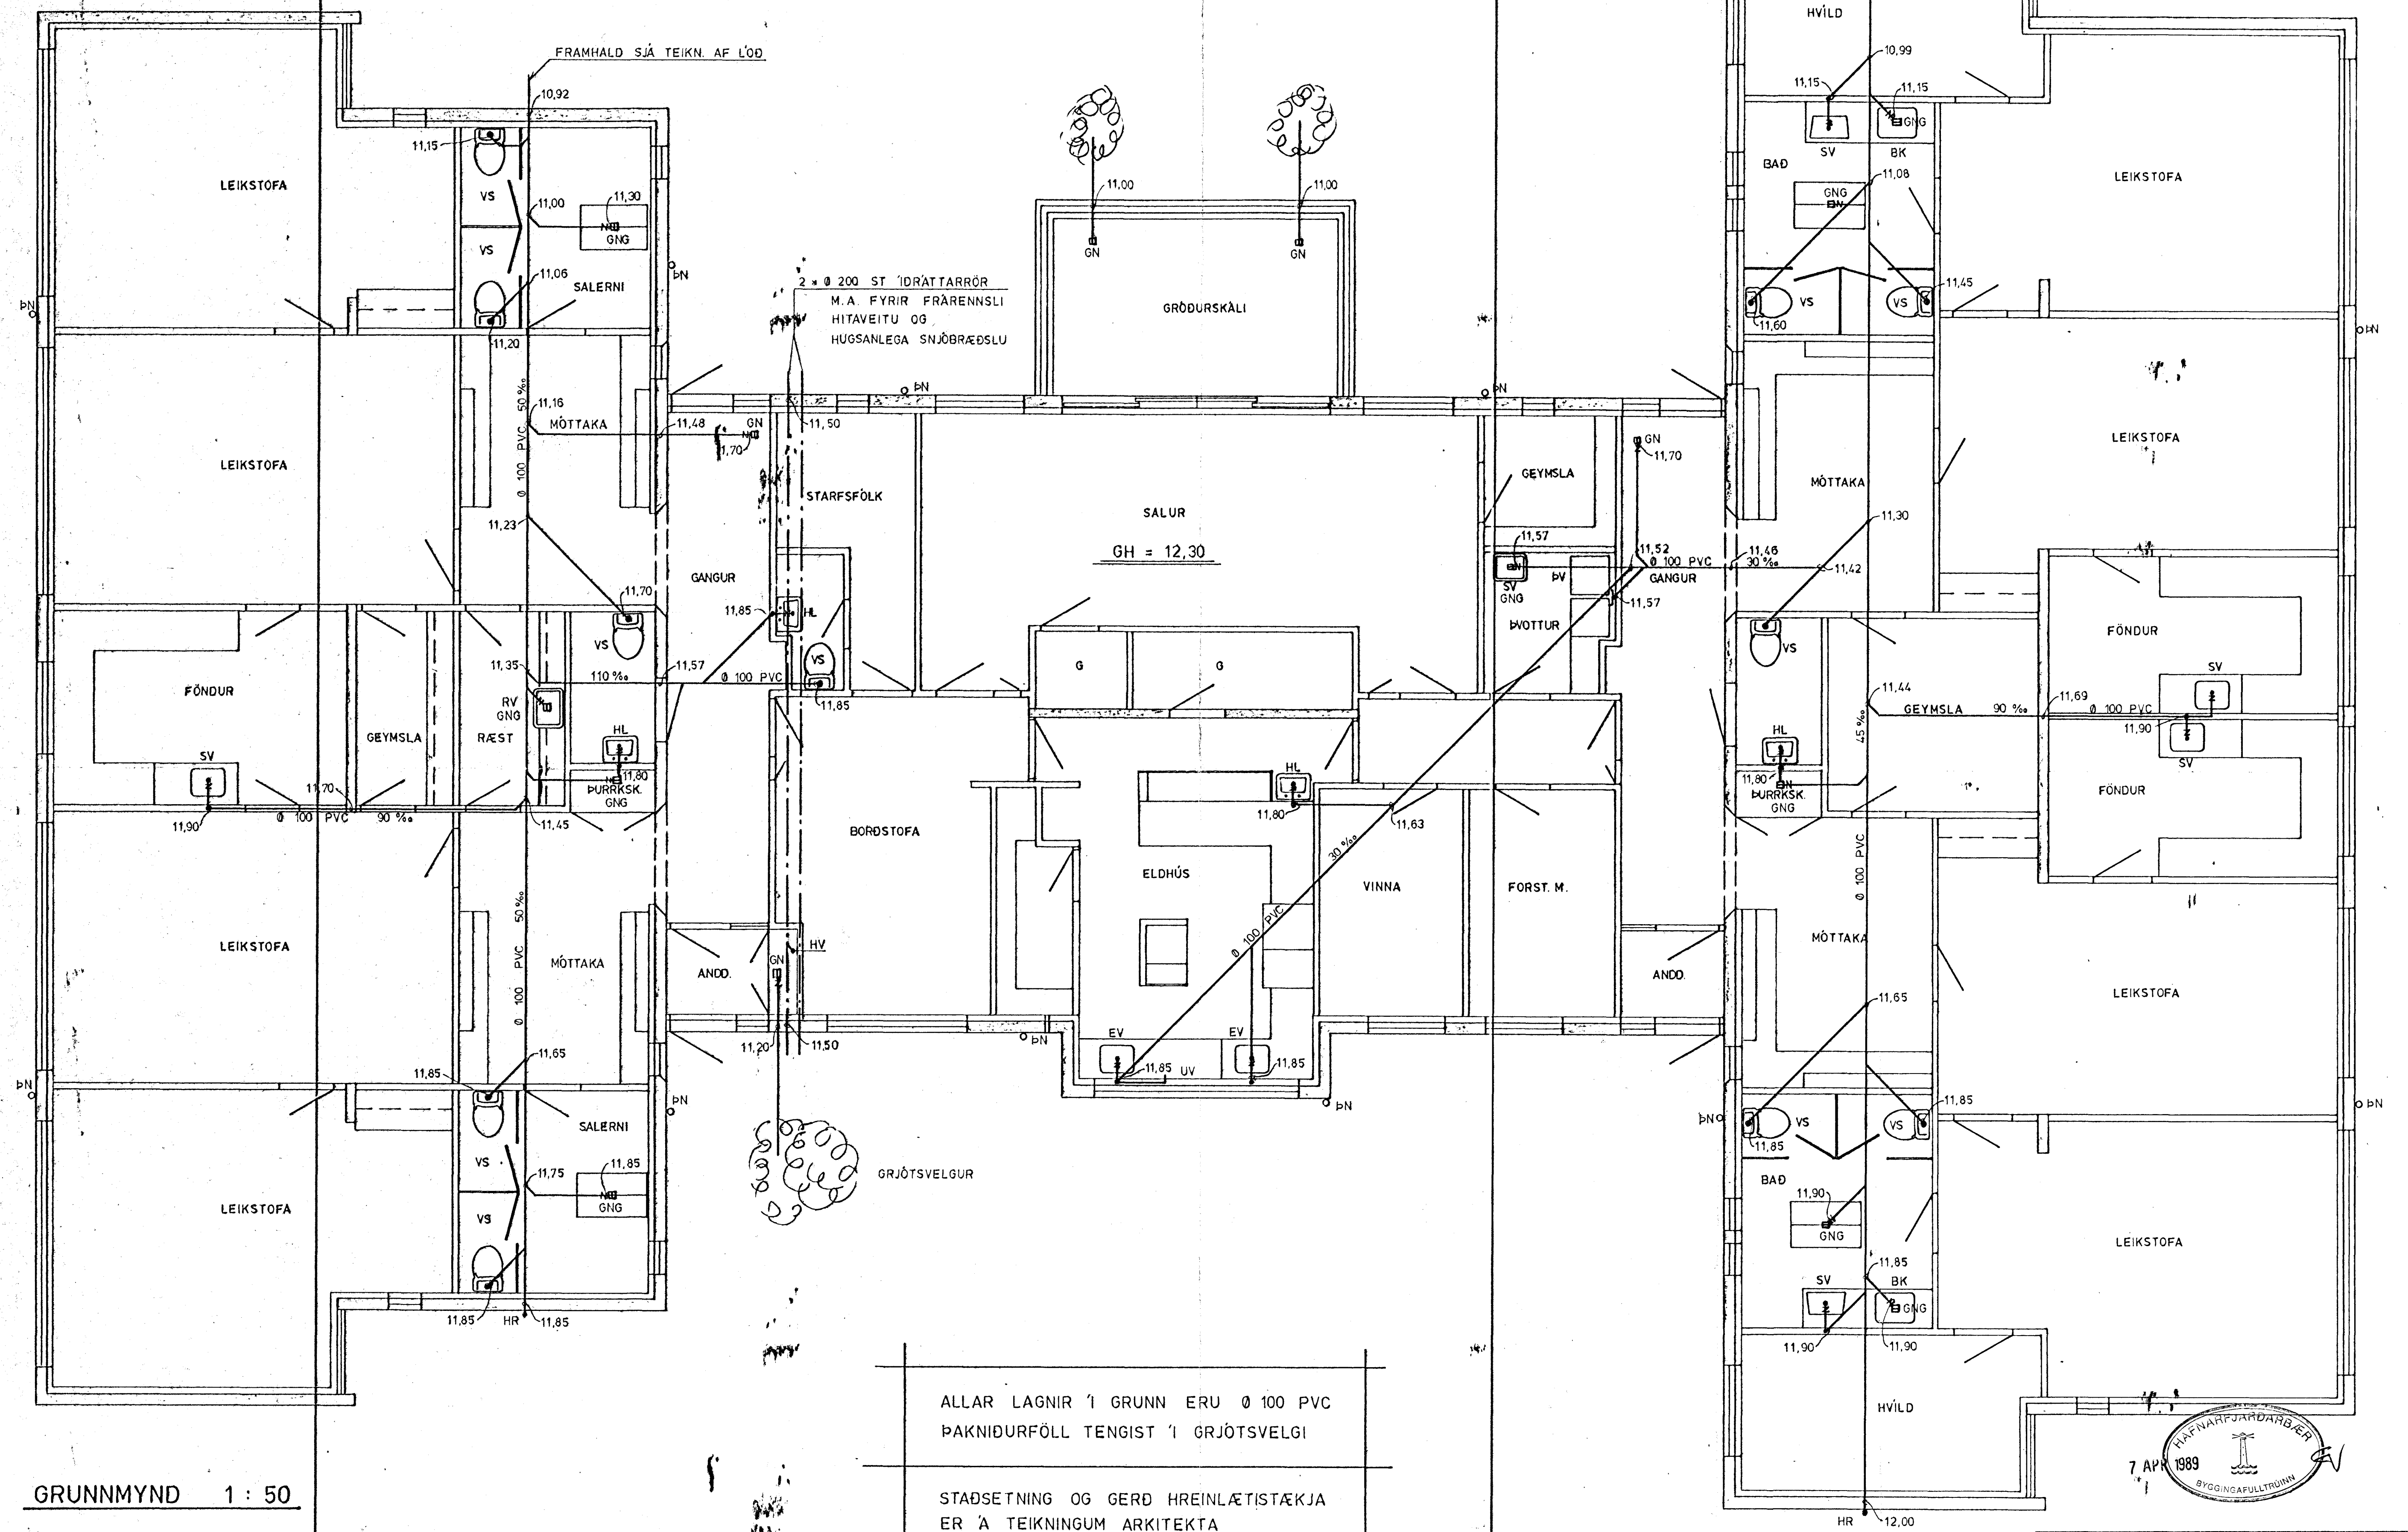

FRAMHALD SJÁ TEIKN. AF LÖD

GRÖDURSKÁLI

SALUR

GH = 12.30


GRJÓTSVELGUR

GRUNNMYND 1 : 50

ALLAR LAGNIR Í GRUNN ERU Ø 100 PVC  
ÞAKNIDURFÖLL TENGIST Í GRJÓTSVELGI

STAÐSETNING OG GERÐ HREINLÆTISTÆKJA  
ER Á TEIKNINGUM ARKITEKTA

SKÝRINGAR SJÁ TEIKNINGU NR. 2.0

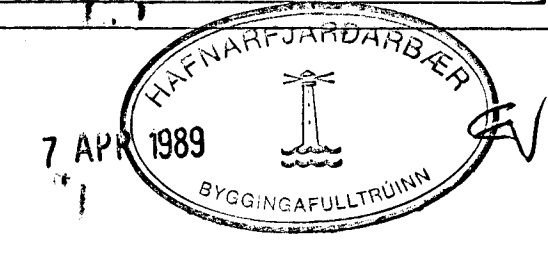

<p><b>HAGVIRKI HF</b> VERKTAKI VERKHÖNDUN SKUTAHAUÐN 2 - 220 HAFNARFIRÐI - Sími 53999</p>	Verk nr.	T 54
	Teikning nr.	2.1
<p><b>DAGVISTUNARHEIMILI</b> HJALLABRAUT, HAFNARFIRÐI FRÆRENNISLÖGN, GRUNNMYND</p>		Mælikvarði 1 : 50
<p>Hannað Teiknað Yfirfarið Samþykkt Hannadur Sigvaldsson</p>		Dagsetning 7. 3. 89