



GRUNNMYND 1 : 50

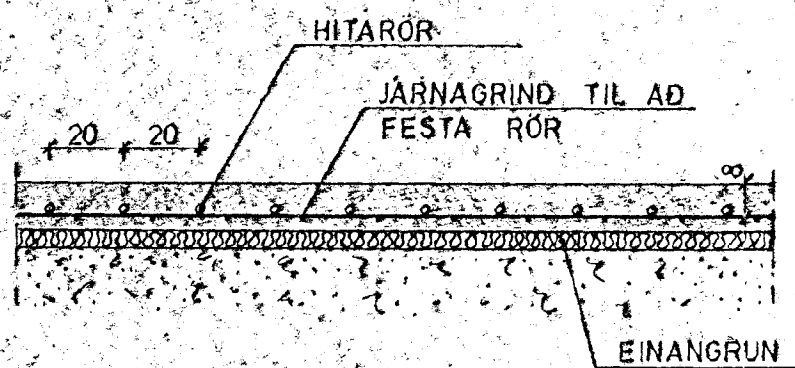

SNIÐ Í GÓLF 1 : 20
ÞAR SEM GÓLFHITI ER

SKÝRINGAR SJÁ TEIKNINGU NR. 2.0

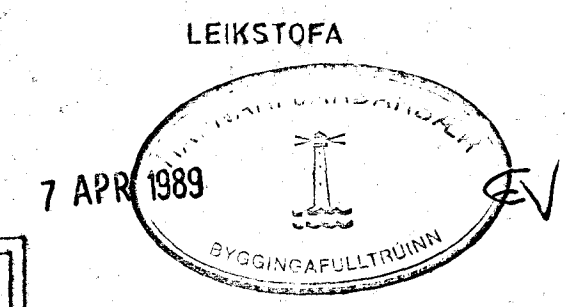

HAGVIRKI HF VERKTAKI VERRKÖNNUN SKÓTAHAUÐ 2 - 220 HAFNARFIRÐI - Sími 53999		Verk nr. T 54 Teikning nr. 3.1
DAGVISTUNARHEIMILI HJALLABRAUT, HAFNARFIRÐI HITALOÐN GRUNNMYND		Mælikvarði 1 : 50, 1 : 20 Dagsetning 13 3 '89.
Hannað	Teiknað	Yfirfarið Samþykkt

Þorvaldur Sigvaldsson