



RÚMMYND ~ 1 : 50

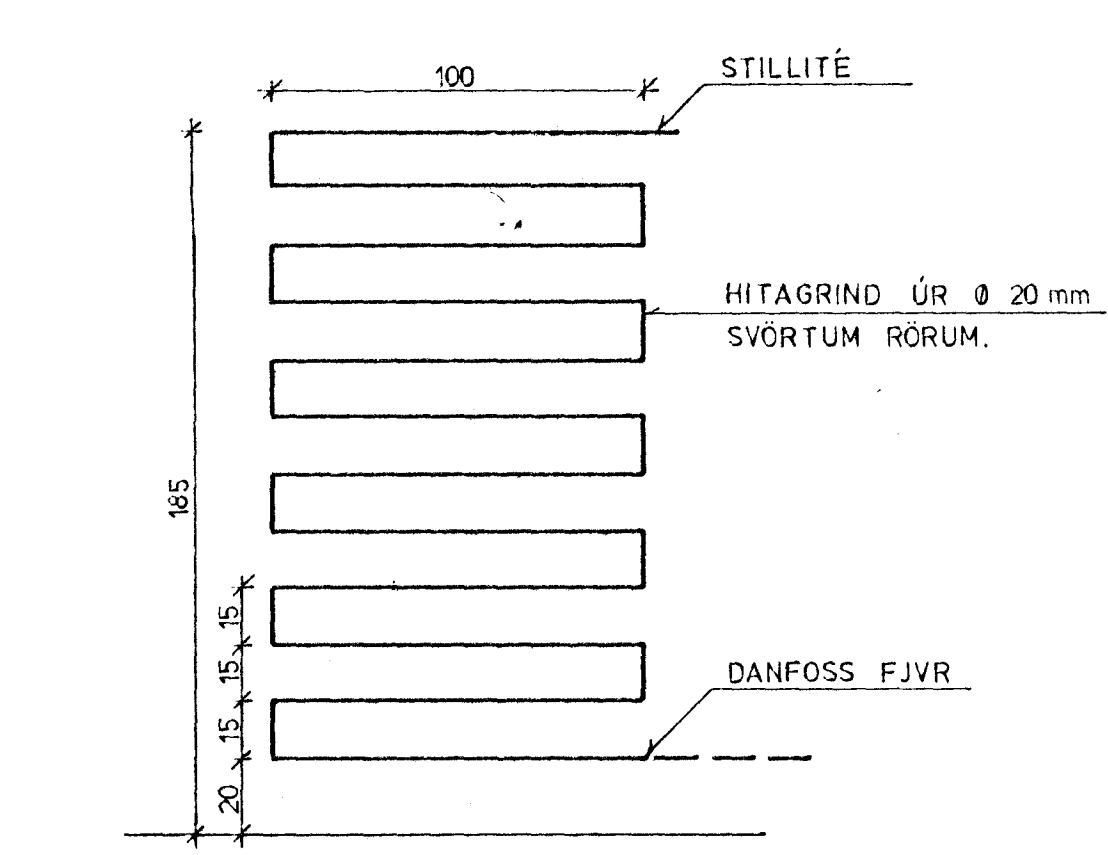

HITAGRIND Í ÞURRISKÁP
1 : 20

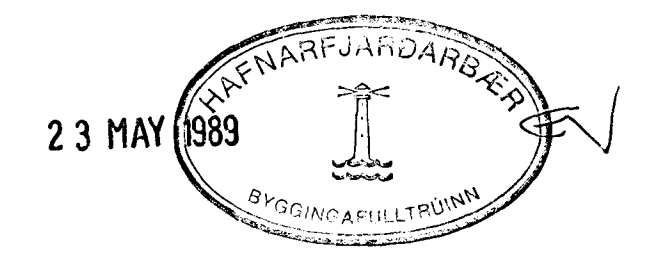

23 MAY 1989

SKÝRINGAR SJÁ TEIKNINGU NR. 2.Q

BREYTT 17.5.89 BREYTT 27.4.89	HAGVIRKI HF VERKTAKI VERKHÖNNUN SKÚTAHRAUN 2 - 220 HAFNARFIRDI - SÍMI 53999				Verk nr. T 54
	Hannað <i>B</i>	Teiknað <i>B</i>	Yfirfarið <i>B</i>	Samþykkt <i>Hammelús Sigvaldsson</i>	Teikning nr. 3.2
DAGVISTUNARHEIMILI HJALLABRAUT, HAFNARFIRDI HITALÖGN, RÚMMYND					Mælikvarði ~ 1 : 50, 1 : 20 Dagsetning 13.3.89