



GRUNNMYND 1 : 50

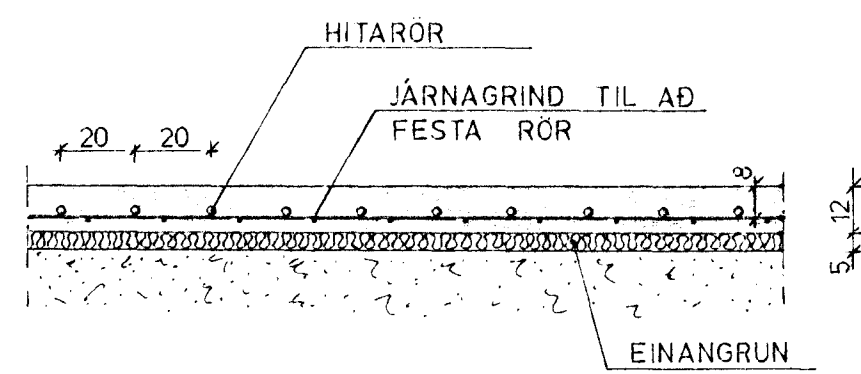

SNIÐ Í GÖLF 1:20  
 ÞAR SEM GÖLFHITI ER

SKÝRINGAR SJÁ TEIKNINGU NR. 2.0

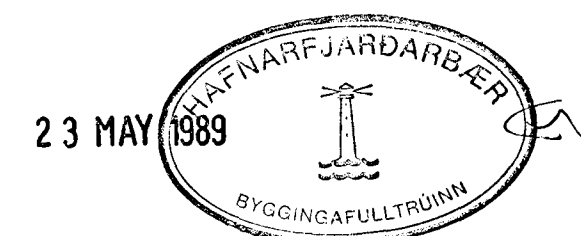

BREYTT 17.5.89  
 BREYTT 27.4.89

<b>HAGVIRKI HF</b> VERKTAKI VERKHOUSUN SKÚTAHRAUN 2 - 220 HAFNARFIRÐI - Sími 53999		Verk nr. <b>T54</b> Teikning nr. <b>3.1</b> Mælikvæði 1:50, 1:20 Dagssetning 13.3.89
<b>DAGVISTUNARHEIMILI</b> HJALLABRAUT, HAFNARFIRÐI HITALOÐN GRUNNMYND		Hannað <input checked="" type="checkbox"/> Teiknað <input checked="" type="checkbox"/> Yfirfarið <input checked="" type="checkbox"/> Samþykkt <input checked="" type="checkbox"/> <i>Hönnuð af Sigurðinu</i>